


FÄRINGSÖ BYGGNADSNÄMND  
 Ank. 19. 12. 69  
 Dnr

FÖRSLAG TILL ÄNDRING OCH UTVIDGNING  
 AV BYGGNADSPLAN FÖR BL.A. FASTIGHETEN  
 STOCKBY 4<sup>112</sup> I FÄRINGSÖ KOMMUN  
 STOCKHOLMS LÄN

STOCKHOLM I MAJ 1968  
 KOMMUNERNAS KONSULTBYRÅ -LBF

*Sonja Eliasson*  
 SONJA ELIASSON  
 ARKITEKT SAR

Ar 19. 12. 69 den 20 oktober  
 fastställdes denna ändring av ~~stadplan~~/byggnadsplan  
 på sätt länsstyrelsens beslut samma dag närmare  
 utvisar. Länsstyrelsen i Stockholms län som ovan.  
 På tjänstens vägnar  
*E. Söderlund*

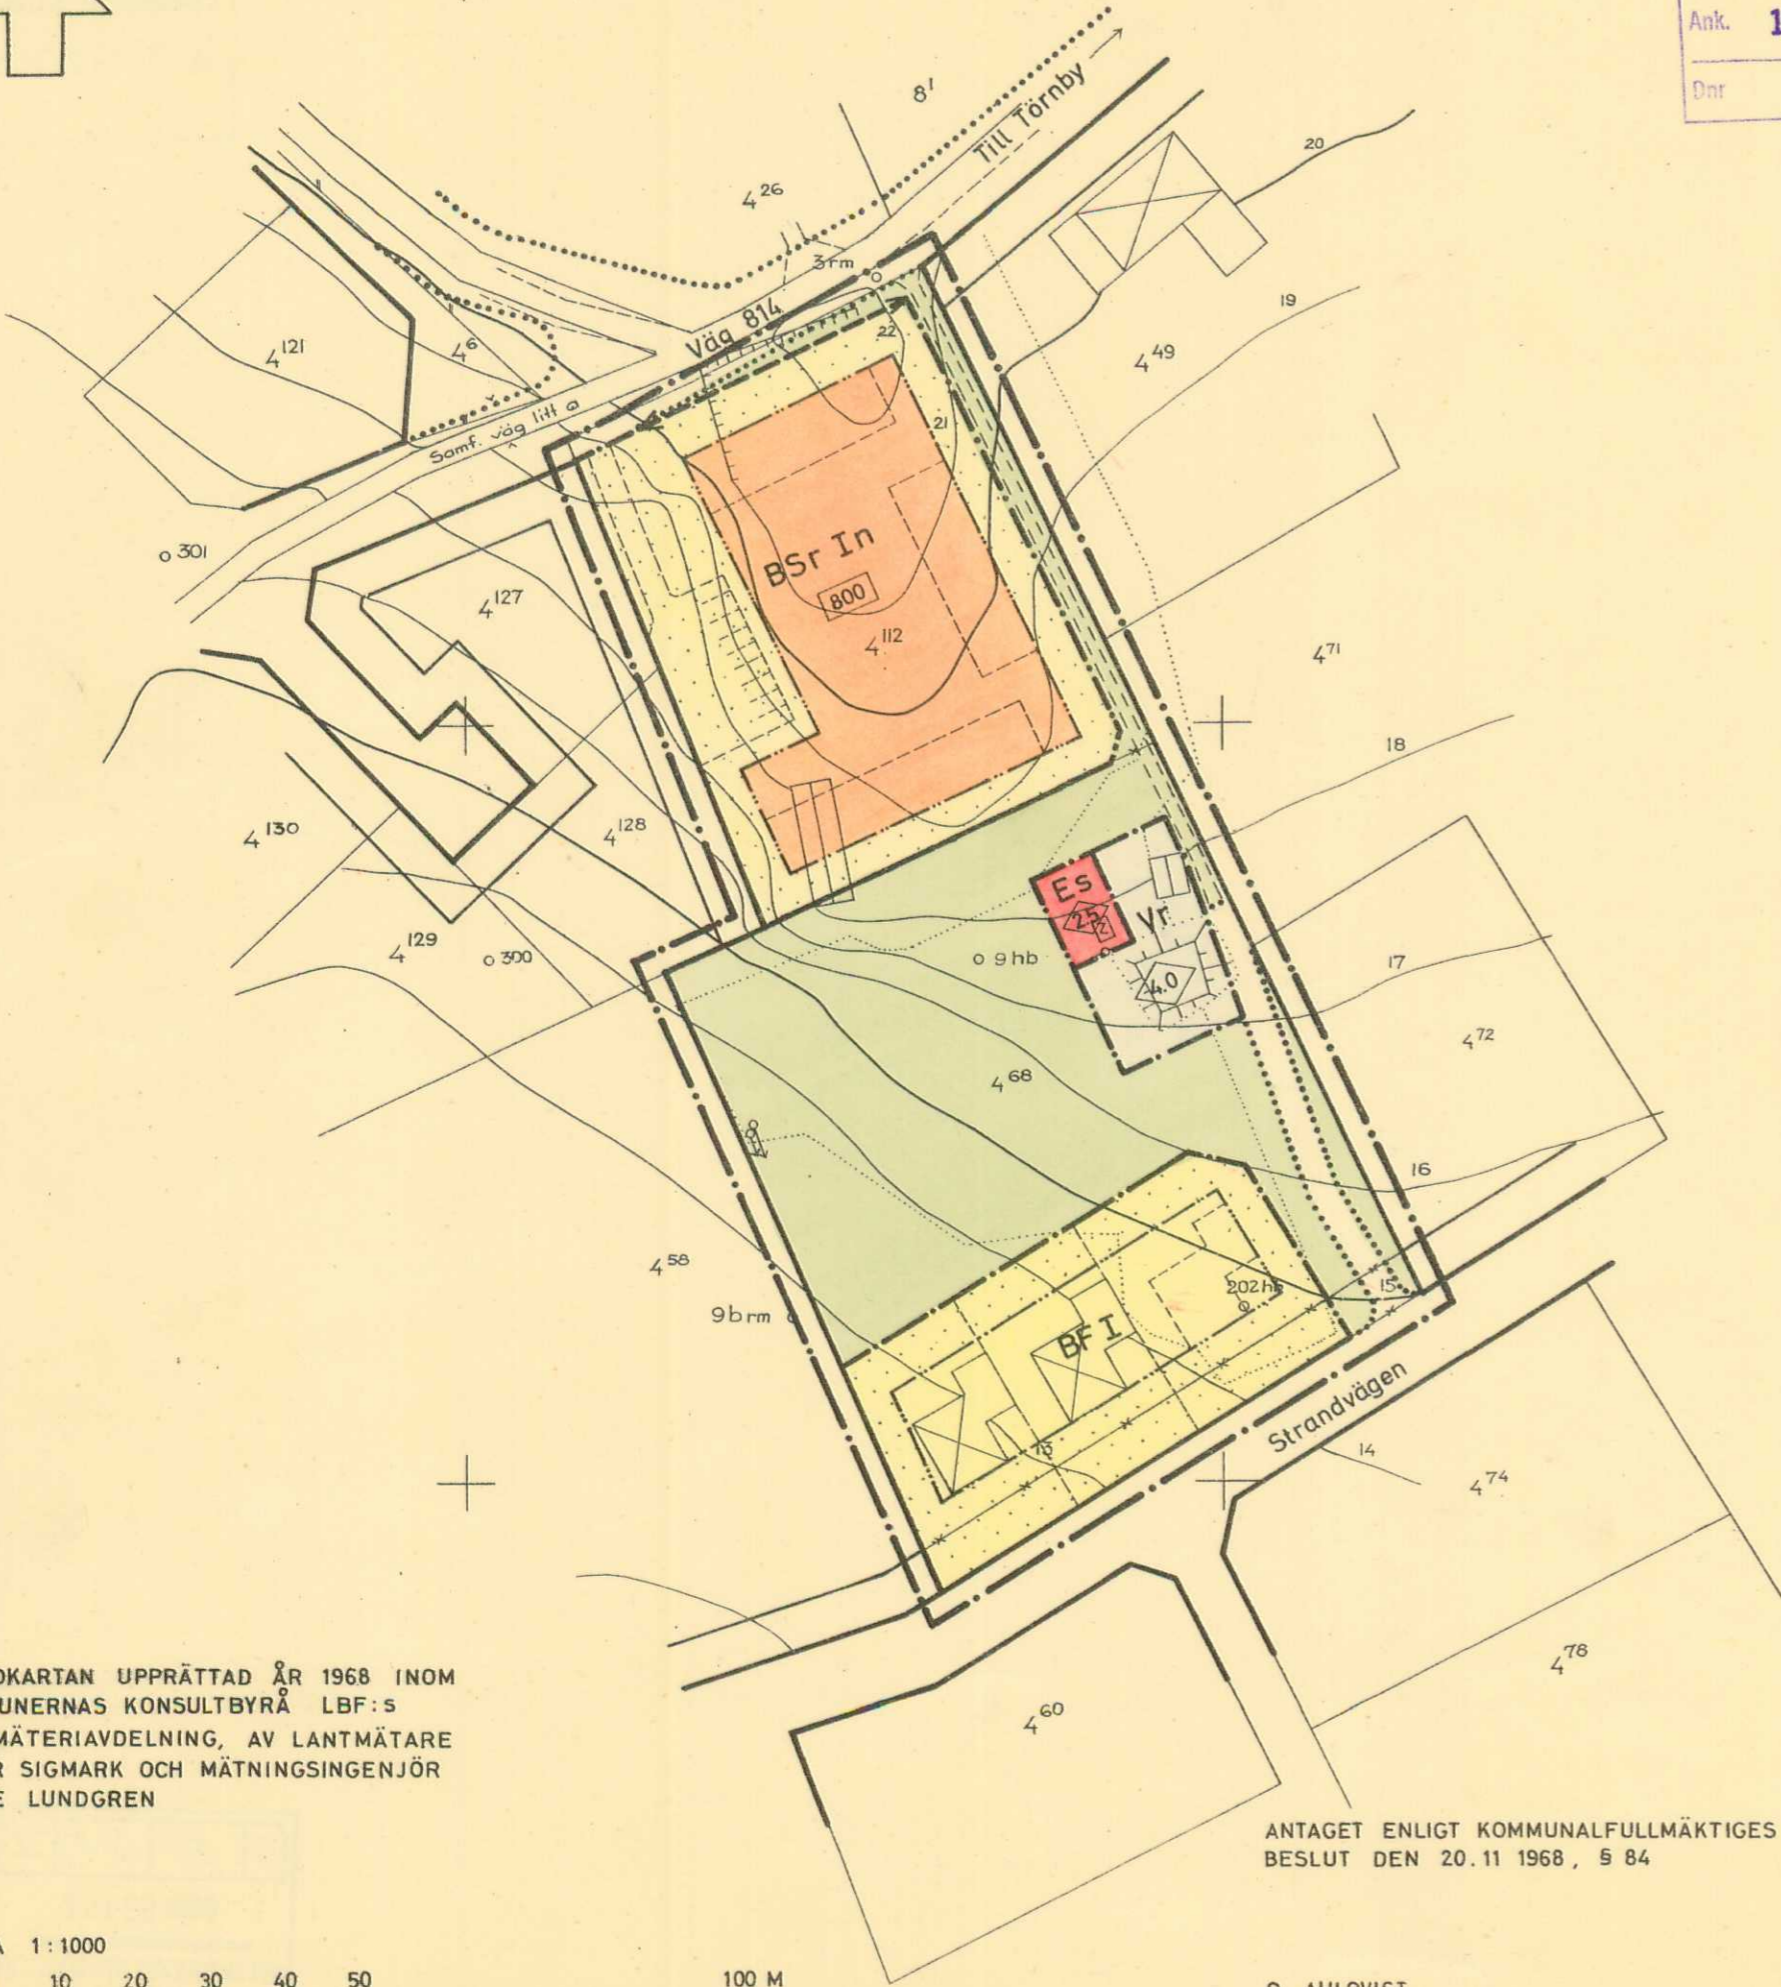

BETECKNINGAR

GRUNDKARTA

- Fastighetsgräns
- Huvudbyggnad resp. uthus
- Nivåkurvor
- Bank
- Stödmur
- Åkerkant
- Avloppsbrunn
- Punkt i rutnät
- Polygonpunkt

Föreliggande handling har varit utställd i kommunen  
 och tillhör Färingsö kommunalfullmäktiges beslut av  
 den 20/11 1968 §84 om antagande av byggnads-  
 planen, vilket härmed intygas:

*Elle Myrberg*  
 Kommunalkamrer

BYGGNADSPLAN

A. Gränsbeteckningar

- Byggnadsplanegräns
- Gällande områdes- och bestämmelsegräns
- Gällande områdes- och bestämmelsegräns avsedd att utgå
- Väg- byggnadsmarks- och annan områdesgräns
- Särskild områdesgräns (anordnande av stängsel)
- Bestämmelsegräns
- Gränslinjer ej avsedda att fastställas

B. Områdesbeteckningar

Allmän plats

- Vägmark
- Park eller plantering

Byggnadsmark

- BSr Område för bostadsändamål, sammanbyggda hus (radhus)
- BF Område för bostadsändamål, fristående hus

Specialområden


- Es Område för transformatorstation
- Vr Område för vattenverk

C. Övriga beteckningar

- Mark som icke får bebyggas
- I Antal våningar
- 0.0 Byggnadshöjd
- 000 Maximal byggnadsyta
- n Område där vindsvåning icke får utföras

GRUNDKARTAN UPPRÄTTAD ÅR 1968 INOM  
 KOMMUNERNAS KONSULTBYRÅ LBF:s  
 LANTMÄTERIAVDELNING, AV LANTMÄTARE  
 EJNAR SIGMARK OCH MÄTNINGSINGENJÖR  
 STURE LUNDGREN

ANTAGET ENLIGT KOMMUNALFULLMÄKTIGES  
 BESLUT DEN 20.11 1968, § 84

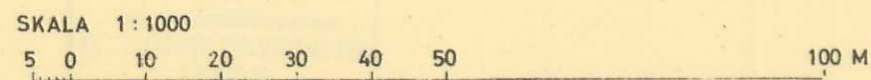

O. AHLQVIST  
 KOMMUNALKAMRER