
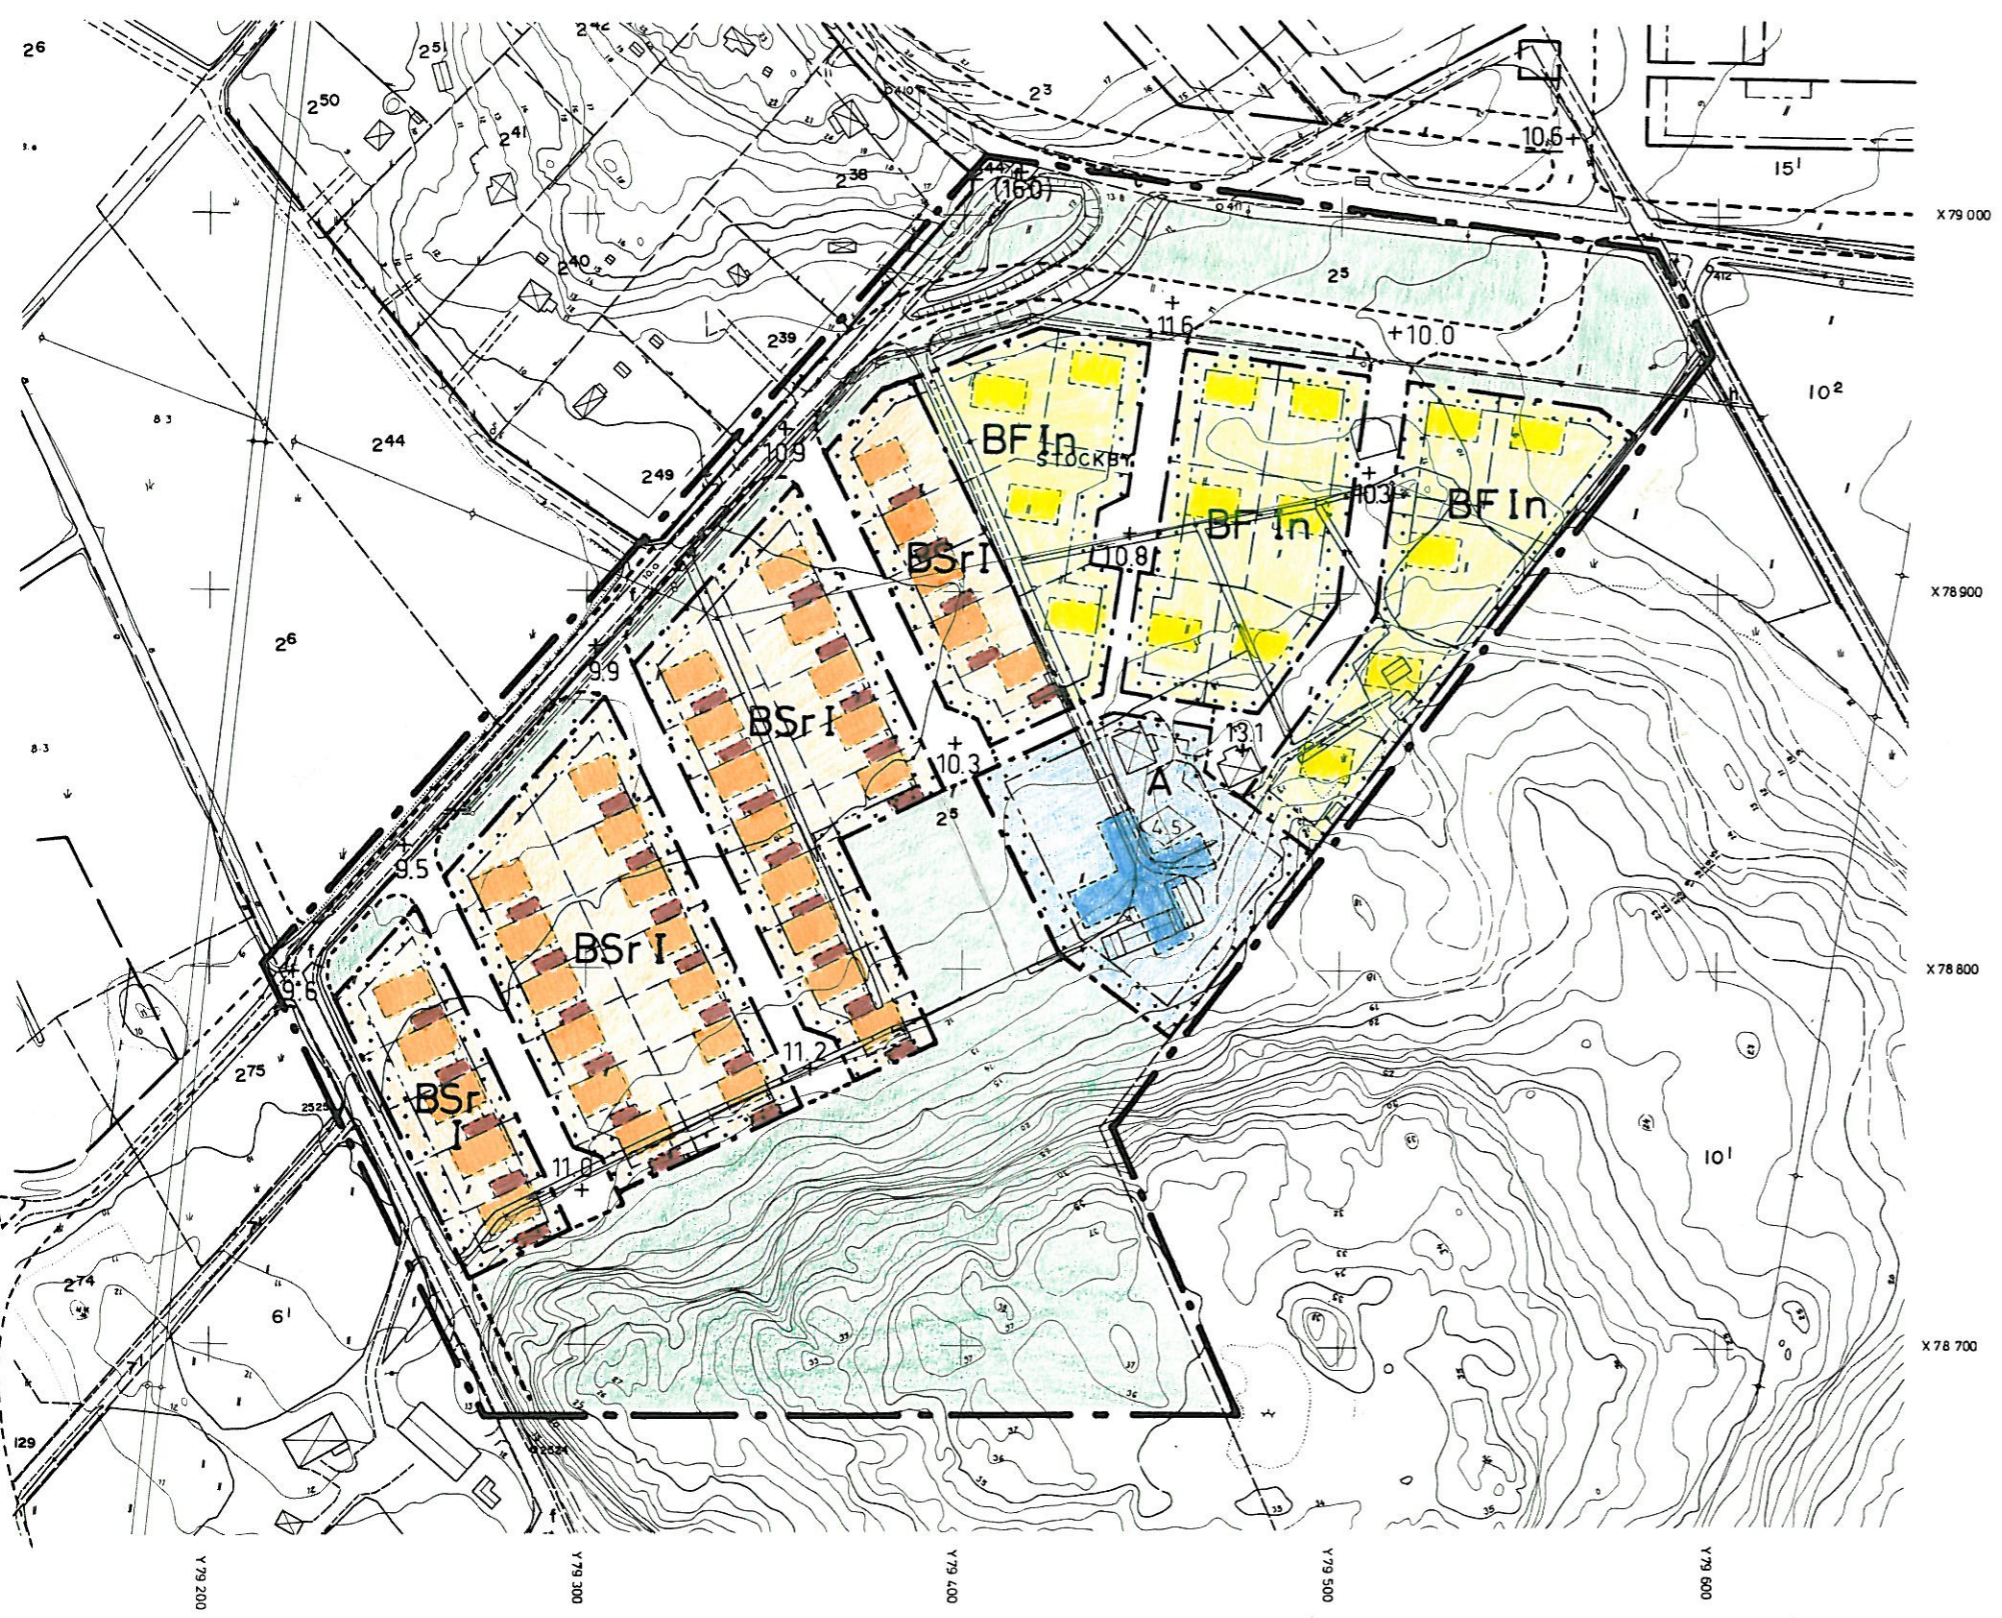


FÖRSLAG TILL BYGGNADSPLAN
 FÖR DEL AV FASTIGHETEN
STOCKBY 2:5 (LÖVHAGEN)
 I SÅNGA SOCKEN, EKERÖ KOMMUN
 STOCKHOLMS LÄN
 STOCKHOLM I JUNI 1972

SONJA ELIASSON
 ARKITEKT SAR

fastst. 1973-08-27

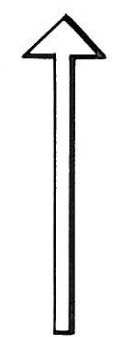

BETECKNINGAR:
 GRUNDKARTA

- FASTIGHETSGRÄNS
- - - VÄG
- ⊠ HUVUDBYGGNAD RESP. UTHUS
- DIKE
- STAKET
- HÄCK
- BANK
- ELEKTRISK HÖGSPÄNNINGSLEDNING
- VATTEN- OCH AVLOPPSLEDNING
- BYGGNADSPANEKARTA
- BYGGNADSPANEGRÄNS
- GÄLLANDE OMRÅDESGRÄNS
- GÄLLANDE BESTÄMMESEGRÄNS
- BYGGNADSMARKS- ELLER ANNAN OMRÅDESGRÄNS
- BESTÄMMESEGRÄNS
- GRÄNSLINJER EJ AVSEDDA ATT FASTSTÄLLAS
- ALLMÄN PLATS, VÄGMARK
- ALLMÄN PLATS, PARK ELLER PLANTERING
- A OMRÅDE FÖR ALLMÄNT ÄNDAMÅL
- BF OMRÅDE FÖR BOSTADSÄNDAMÅL, FRISTÅENDE HUS
- BSr OMRÅDE FÖR BOSTADSÄNDAMÅL, SAMMANBYGGDA HUS
- MARK SOM ICKE FÅR BEBYGGAS
- +0.0 GÄLLANDE VÄGHÖJD
- (+0.0) GÄLLANDE VÄGHÖJD, AVSEDD ATT UTGÅ
- +0.0 VÄGHÖJD
- I ANTAL VÅNINGAR
- n UTÖVER ANGIVET VÅNINGANTAL FÅR V.IND ICKE INREDAS
- ◇ BYGGNADSHÖJD

GRUNDKARTAN UPPRÄTTAD FOTOGRAMMETRISKT ÅR 1966 AV VI AK AB.
 FLYGFOTOGRAFERINGEN ÅR 1965.
 FASTIGHETSREDOVISNINGEN DEN 5 MAJ 1972.

