

FÖRSLAG TILL ÄNDRING
AV BYGGNADSPLAN ÖVER
STOCKBY 3:2 M.FL
EKERÖ KOMMUN, STOCKHOLMS LÄN

SAMHÄLLSPANERING AB
STOCKHOLM 1977-04-04

REVIDERAD 1977-10-10

PER GUNNAR IGELESTRÖM


PER-GUNNAR IGELESTRÖM

BETECKNINGAR

fastställt 1979-08-20

GRUNDKARTA

- FASTIGHETSGRÄNS
- FASTIGHETSBETECKNING
- BONINGSRUM
- UTHUS ELLER LADA
- VÄG
- ÄGOSLAGSGRÄNS
- FÖRLÄMNINGSOMRÅDE SÅNGA NR 14
- VATTENDRAG MED BRO
- DIKE
- SLÄNT
- KRAFTLEDNINGSTOLPAR
- KRAFTLEDNING
- ÅKER
- BARRSKOG
- LÖVSKOG
- ÄNG
- RUNMÄRKE
- HÖJDKURVA
- RUTNÄTSPUNKT
- POLYGONPUNKT

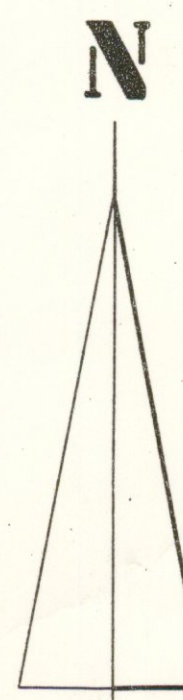

ANTAGET ENLIGT KOMMUNFULLMÄKTIGES BESLUT
1978-12-19, § 179

INGE HANSSON
KANSLICHEF

- GRÄNSBETECKNINGAR
- BYGGNADSPANEGRÄNS (BELÄGEN 3m UTANFÖR DET OMRÅDE FASTSTÄLLELSE SÖKES)
 - GÄLLANDE OMRÅDESGRÄNS AVSEDD ATT BIBEHÅLLAS
 - UTFARTSFÖRBUD
 - GÄLLANDE OMRÅDESGRÄNS AVSEDD ATT UTGÅ
 - GRÄNSLINJER EJ AVSEDDA ATT FASTSTÄLLAS
 - KVARTERS- ELLER ANNAN OMRÅDESGRÄNS
 - BESTÄMMELSEGRÄNS
 - BESTÄMMELSEGRÄNS AVSEDD ATT UTGÅ

OMRÅDESBETECKNINGAR

- ALLMÄN PLATS
- VÄGMARK
 - PARK ELLER PLANTERING

BYGGNADSMARK

- OMRÅDE FÖR ALLMÄNT ÄNDAMÅL
- OMRÅDE FÖR BOSTADSÄNDAMÅL, FRISTÄENDE HUS
- SPECIALOMRÅDE
- FÖRMINNE
- TRANSFORMATORSTATION

ÖVRIGA BETECKNINGAR

- MARK SOM ICKE FÅR BEBYGGAS
- BYGGNADSHÖJD
- ANTAL VÅNINGAR
- GEMENSAMHETSOMRÅDE FÖR LEK

GRUNDKARTAN UPPRÄTTAD PÅ FOTOGGRAMMETRISK
VÄG ÅR 1968 AV VIAK AB, STOCKHOLM.

GRÄNS FÖR OMRÅDE SOM UNDANTAGITS FRÅN
FASTSTÄLLELSE ENLIGT LÄNSSTYRELSENS
BESLUT 1979-08-20

10 0 25 50 75 100 m

SKALA 1:1000