

X 79 900

X 79 700

X 79 500

X 79 400

Y 81 300

Y 81 700

PLANBESTÄMMELSER

FÖLJANDE GÄLLER INOM OMRÅDEN MED NEDANSTÅENDE BETECKNINGAR.
DÄR BETECKNINGAR SAKNAS GÄLLER BESTÄMMELSEN INOM HELA PLAN-
OMRÅDET. ENDAST ANGIVEN ANVÄNDNING ÄR TILLÅTEN.

GRÄNSBETECKNINGAR

- LINJE SOM PÅ KARTAN ÄR RITAD 3MM UTANFÖR PLANOMRÅDETS GRÄNS
- - - ANVÄNDNINGSGRÄNS
- EGENDOMSGRÄNS

ANVÄNDNING AV ALLMÄN PLATS

- INDUSTRIGATA INDUSTRITRAFIK
- NATUR NATUROMRÅDE

ANVÄNDNING AV KVARTERSMARK

- E OMRÅDE FÖR AVFALLSHANTERING, ÅTERVINNINGS-CENTRAL, OMLASTNINGSSTATION, UPPSTÄLLNING AV FORDON SAMT KONTOR FÖR RENHÅLLINGSVERKSAMHET
- E₁ TRANSFORMATORSTATION
- J INDUSTRI OCH UPPLAG

UTFORMNING AV ALLMÄNNA PLATSER

- +0.0 FÖRESKRIVEN HÖJD ÖVER NOLLPLANET
- forn FÖRLÄMNING

UTNYTTJANDEGRAD

- e₁ 0.0 HÖGSTA EXPLOATERINGSGRAD
- e₂ STÖRSTA BYGGNADSAREAL I KVADRATMETER
- e₃ 000 MINSTA TOMTSTORLEK I KVADRATMETER

BEGRENSNINGAR AV MARKENS BEBYGGANDE

- U MARKEN FÅR INTE BEBYGGAS
- U MARKEN SKALL VARA TILLGÄNGLIG FÖR ALLMÄNNA UNDERJORDISKA LEDNINGAR

MARKENS ANORDNANDE

- n₁ MARKEN SKALL VARA PLANTERAD MED TRÄD OCH BUSKAR
- ← → UTFART FÅR INTE ANORDNAS ÖVER DENNA GRÄNS

PLACERING, UTFORMNING, UTFÖRANDE

- P₁ BYGGNAD SKALL PLACERAS MINST 4.0 METER FRÅN GRÄNS MOT GRANNATOMT OCH MINST 6.0 METER FRÅN GRÄNS MOT GATA
- 0.0 HÖGSTA BYGGNADSHÖJD I METER
- 00 STÖRSTA TAKLUTNING I GRADER

PARKERING SKALL ANORDNAS PÅ TOMTMARK

ADMINISTRATIVA BESTÄMMELSER

GENOMFÖRANDETIDEN ÄR FEMTON ÅR MED BÖRJAN ETT ÅR EFTER DEN DAG DÅ PLANEN VINNER LAGA KRAFT
KOMMUNEN ÄR INTE HUVUDMAN FÖR DE ALLMÄNNA PLATSERNA

ILLUSTRATIONER

- ILLUSTRATIONS-LINJE FÖR VÄG


DETALJPLAN FÖR SKÅ-VÄSBY, ARBETSPLATZOMRÅDE DEL AV FASTIGHETEN SKÅ-VÄSBY 4:2 I EKERÖ KOMMUN, STOCKHOLMS LÄN

UPPRÄTTAD I FEBRUARI 1994

AV EKERÖ STADSARKITEKTOR

Bo Björkman BO BJÖRKMAN STADSARKITEKT
Harriet Wistemar HARRIET WISTEMAR PLANARKITEKT
Ann-Sofie Wickström ANN-SOFIE WICKSTRÖM KARTTEKNIKER

SKALA 1:1000

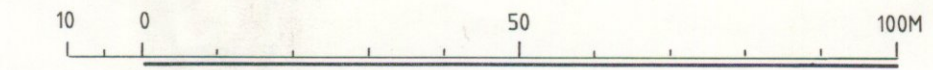

DETALJPLANEN:

GODKÄND AV SBN: 1994-03-30
ANTAGEN AV KF: 1994-06-21 § 65
LAGA KRAFT: 1994-07-20

GRUNDKARTANS BETECKNINGAR

- SKÅ-VÄSBY TRAKTNAMN
- FASTIGHETSGRÄNS
- 1:1 REGISTRUMMER FÖR FASTIGHET
- + RUTNÄTSPUNKT
- BYGGNAD
- VÄG
- DIKE
- STAKET
- NIVÅKURVOR

GRUNDKARTAN UPPRÄTTAD 1993 AV EKERÖ STADSARKITEKTOR

MÄTKLASS II SKALA 1:1000

Thomas Otterskog THOMAS OTTERSOG