


**GRUNDKARTANS BETECKNING**

- Fastighetsgräns
- 0:00 Fastighetsbeteckning.
- ▭ Byggnader
- Väg
- ~ Nivåkurvor
- + Rutnätspunkt

Grundkartan upprättad år 1997 av Ekerö stadsarkitektkontor. Mätklass II

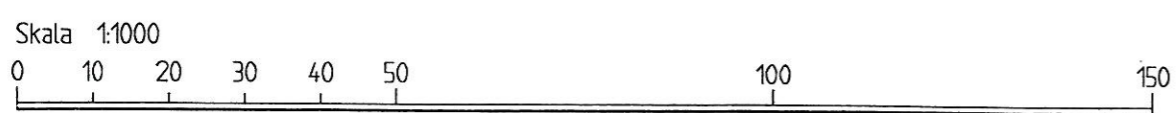

**PLANBESTÄMMELSER**

Följande gäller inom områden med nedanstående beteckningar. Där beteckning saknas gäller bestämmelsen inom hela planområdet. Endast angiven användning och utformning är tillåten.

**GRÄNSBETECKNINGAR**

- Linjen belägen 3 meter utanför planområdets gräns
- Användningsgräns
- Egenskapsgräns

**ANVÄNDNING AV KVARTERSMARK**

- B Bostäder
- G Garage

**UTNYTTJANDEGRAD**

- e1 Hyreshus, max 6 lägenheter
- e2 Parhus, max 2 lägenheter

**BEGRÄNSNING AV MARKENS BEBYGGANDE**

- ▭ Marken får inte bebyggas
- U Marken skall vara tillgänglig för allmänna underjordiska ledningar
- G Marken skall vara tillgänglig för gemensamhetsanläggning

**MARKENS ANORDNANDE**

- n1 Trädplantering
- n2 Häckplantering
- n3 Vegetation
- n4 Vegetation som skall behållas och vårdas


**PLACERING; UTFORMNING; UTFÖRANDE**

- I,II Högsta antal våningar
- 00 Högsta byggnadshöjd i meter

Taklutning skall vara lika på alla byggnader (30 grader). Parkeringsbehovet skall tillgodoses på tommark. Dagvatten skall omhändertas på tommark.

**ADMINISTRATIVA BESTÄMMELSER**

Genomförandetiden är femton år från den dag planen vinner laga kraft.

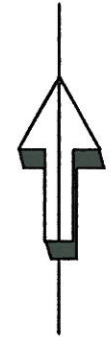

<b>DETALJPLAN FÖR FASTIGHETEN STOCKBY 4:49</b>		<input type="checkbox"/> Beskrivning <input type="checkbox"/> Genomförande- beskrivning <input type="checkbox"/> Samrådsredogörelse	<input type="checkbox"/> Illustrationskarta <input type="checkbox"/> Fastighetsförteckning <input type="checkbox"/> Utlåtande efter utställning
<b>GAMLA KONSUM I STENHAMRA I EKERÖ KOMMUN, STOCKHOLMS LÄN</b>		Bestuvsdatum Br godkännande	Sign
UPPRÄTTAD I MARS 1998, REV I APRIL 1998 AV EKERÖ STADSARKITEKTKONTOR		Anlagande AV SBN 1998-04-22 §96	ASW
Skala 1:1000 0 10 20 30 40 50 100 150		Laga kraftgivande 1998-05-22	ASW
BO BJÖRKMAN STADSARKITEKT		ROLF-RENVALL PLANARKITEKT	
LENA LÖFGREN KARTEKNIKER		745 Dnr 97.16	