



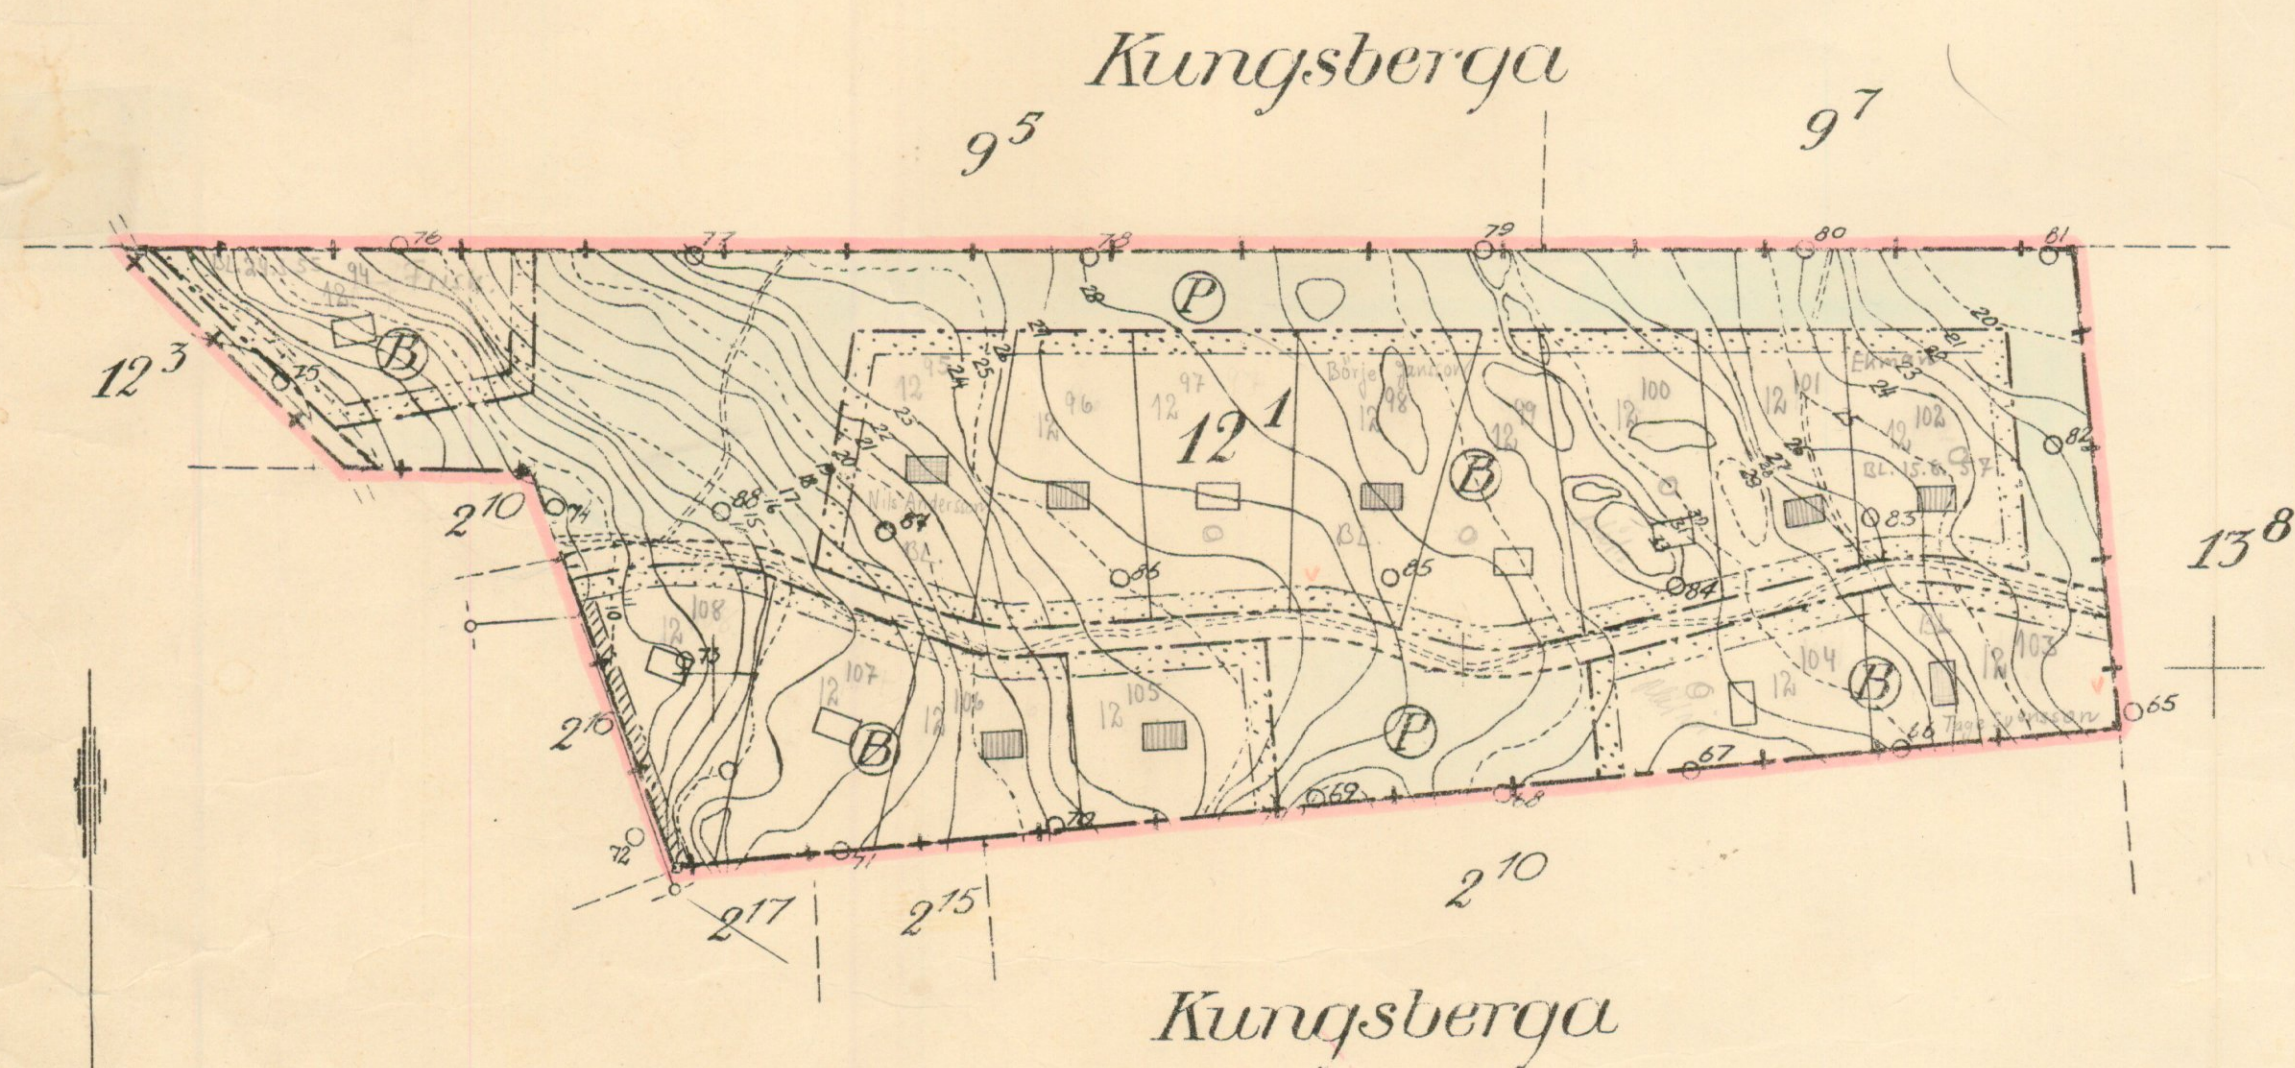

Förslag
till
Byggnadsplan
för del
av fastigheten
Kungsberga 12¹
uti Färentuna socken och Stockholms län
upprättad år 1950
av
G. E. Milton

Lantmätare

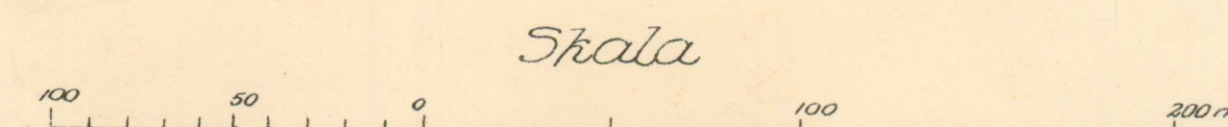

1:2000

År 1951 den 20 februari fastställdes denna ändring av byggnadsplan på sätt länsstyrelsens beslut samma dag närmare utvisar; och må enligt 150 § 3 st. byggnadslagen talan icke fullföljas mot nämnda beslut, varför detsamma omedelbart vunnit laga kraft, betygat, Stockholm å landskansliet som ovan.

På tjänstens vägnar:
Olaf Ljungström

Kopians likhet med originalet betygas.
Stockholm den 21/9 1951
STATENS REPRODUKTIONSÄNSJÄLT
G. Lundberg

Beteckningar till förslaget.

- Byggnadsplanegräns
- Kvartersgräns
- Parkgräns
- Gräns mellan områden med olika bestämmelser
- Förslagen tomtgräns
- Vignområden
- Allmän plats
- ⊙ Område för bostadsändamål
- ▨ Kraftledning
- ▨ som ej får bebyggas
- Föreslagen byggnadsplats

Befintliga förhållanden.

- Fastighetsgräns
- Väg
- Dikes
- Nivåkurvor
- Poligonpunkter

