

LÖFVINGEN

byggnadsplan för del av


Väntholmen 4⁹

i Hilleshøgs socken, Färingsö kommun

Stockholms län,

upprättad år 1952 av
L. Ljunggren

Distriktslantmätare

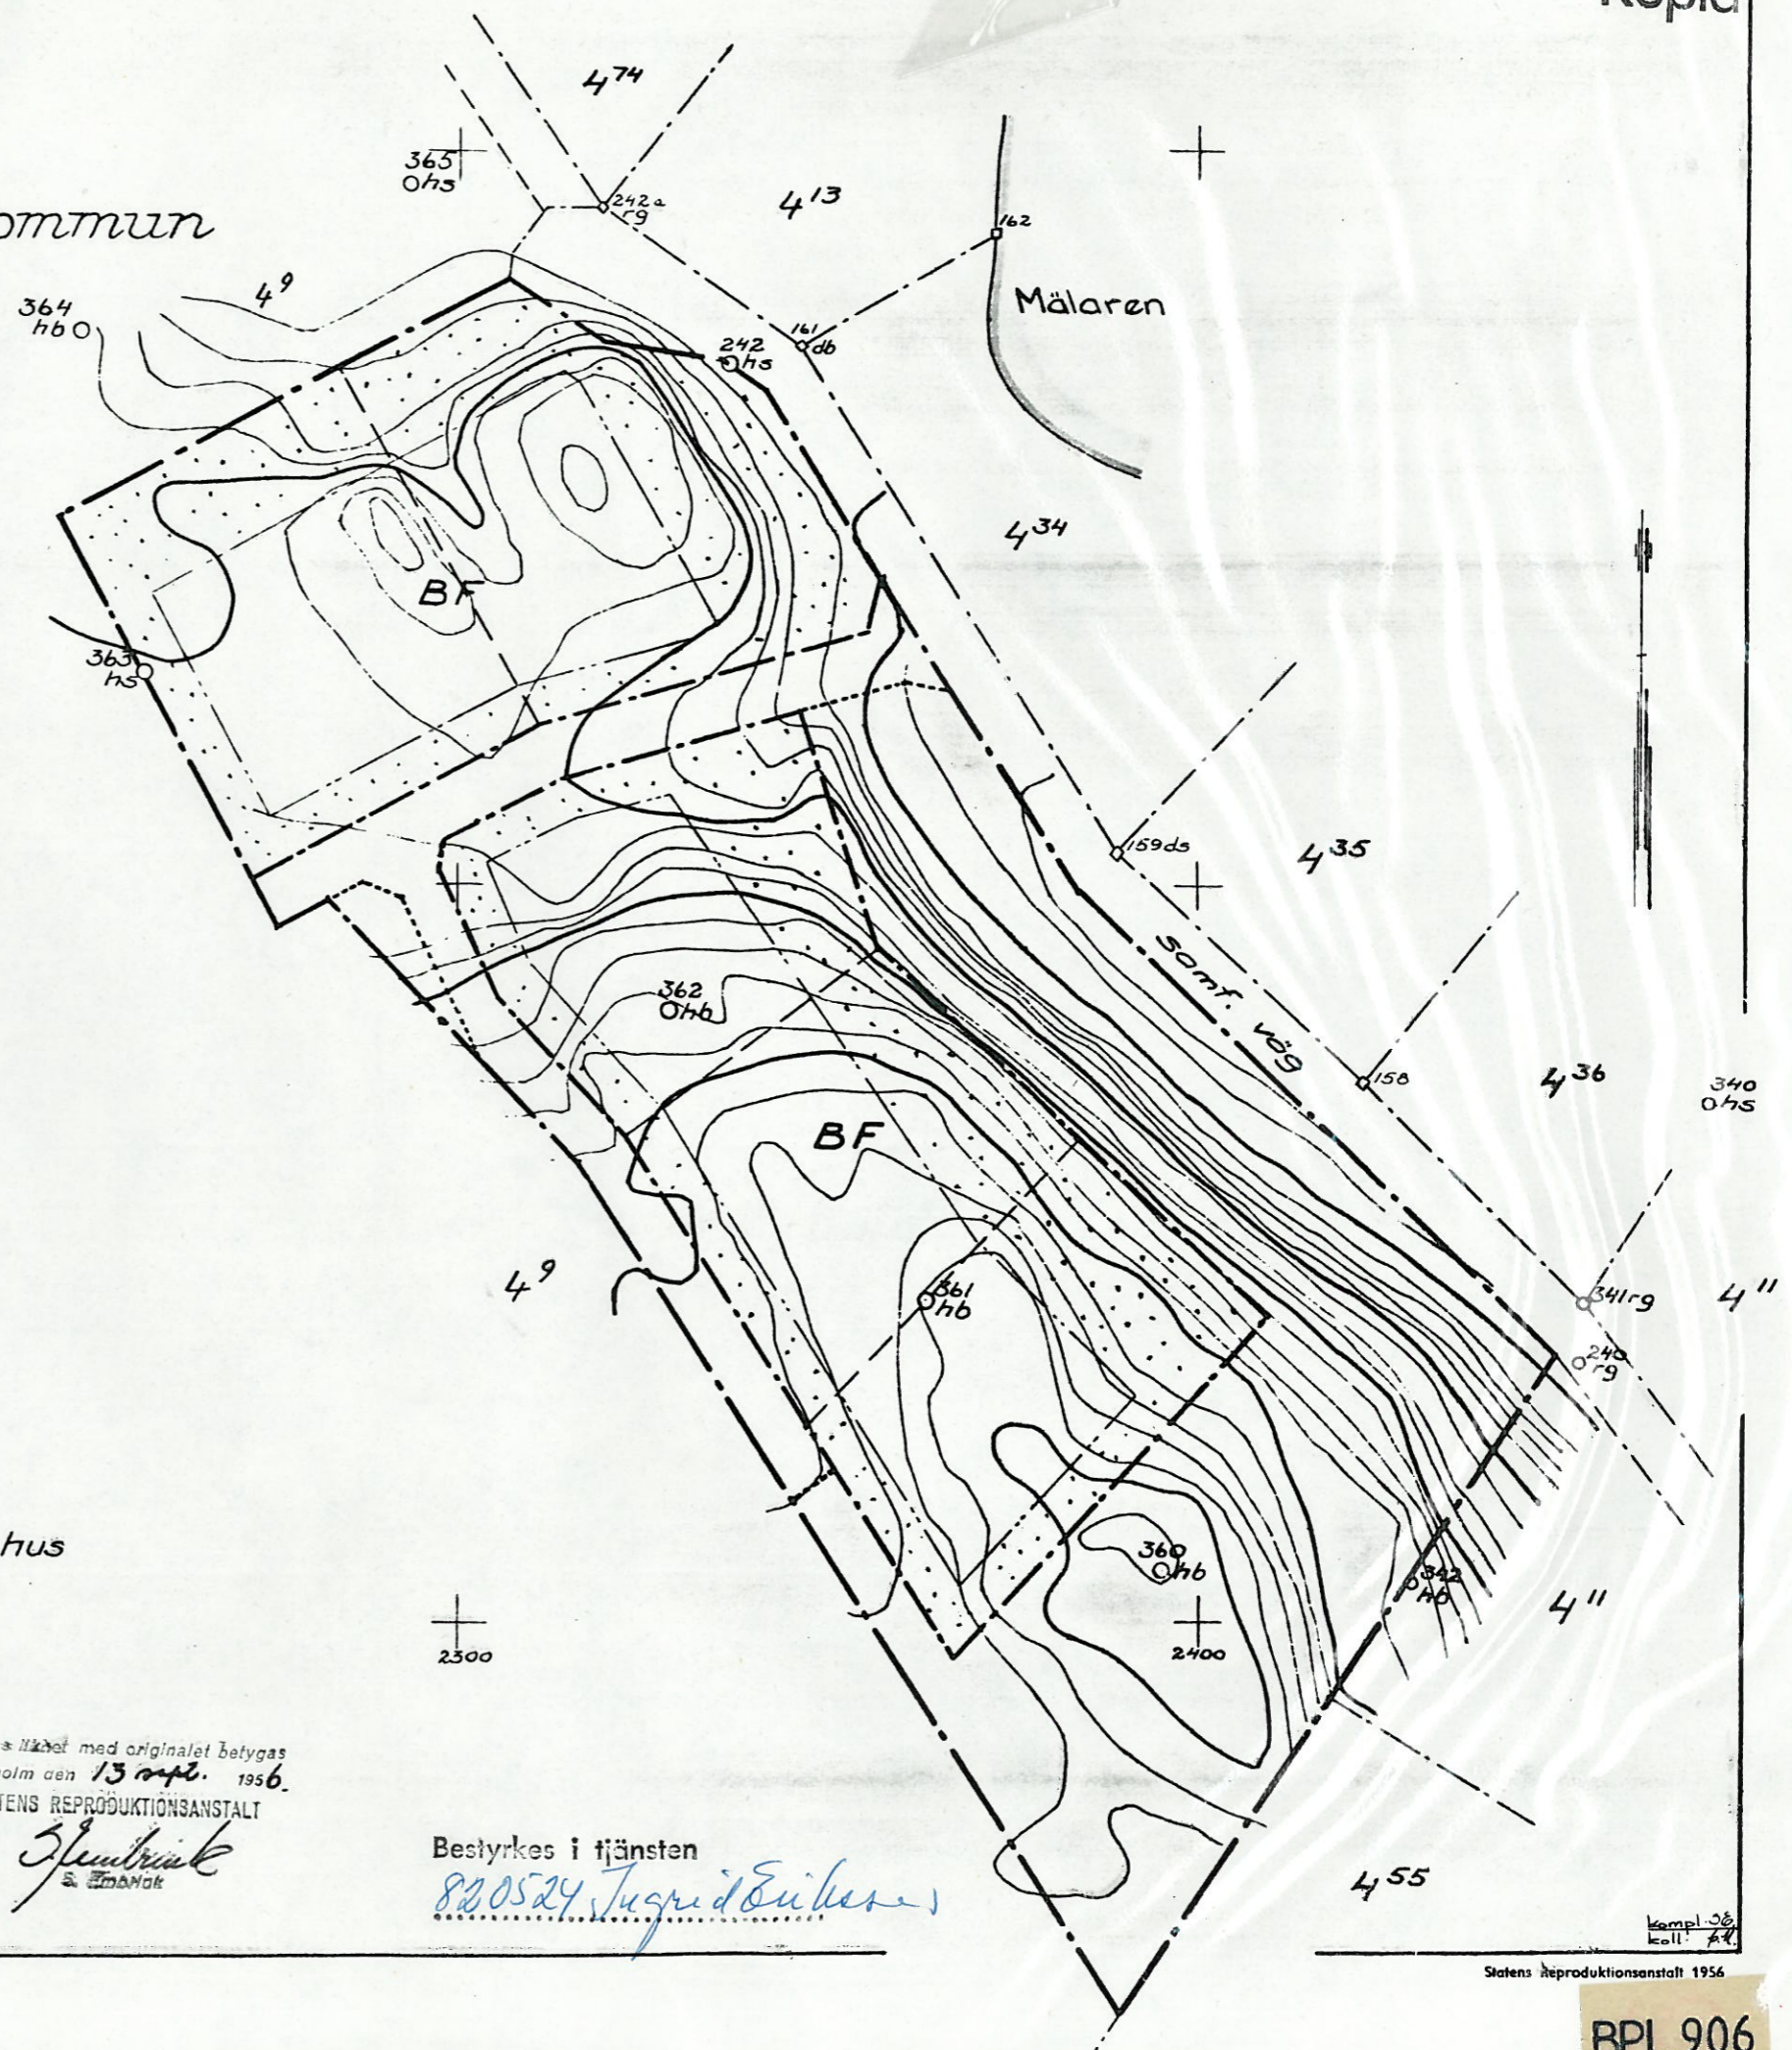


År 1956 den 13 juli fastställdes denna byggnadsplan på sätt länsstyrelsens beslut samma dag närmare utvisar; och må enligt 150 § 3 st. byggnadslagen talan icke fullföljas mot nämnda beslut, varför detsamma omedelbart vunnit laga kraft, betygar, Stockholm å landskansliet som ovan.

På tjänstens vägnar:
H. Lundgreen

Beteckningar.

- · — · — · Byggnadsplanegräns
- · — — — · Områdesgräns
- · — — — · Bestämmelsegräns
- [BF] Område för bostadsändamål, fristående hus
- [- - -] Park eller plantering
- [- - -] Vägmark
- [·····] Område som ej får bebyggas

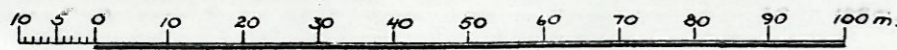

Skala 1:1000

Kopians tillförlitlighet med originalet betygas
Stockholm den 13 april 1956.
STATENS REPRODUKTIONSANSTALT

Åke Eriksson
Lantmätare

Bestyrkes i tjänsten

820524 Ingrid Eriksson

455

Kompl. 36
Kall. 44

Statens reproduktionsanstalt 1956

BPL.906