


FÄRINGSÖ BYGGNADSNÄMND
Dnr. 11557
Lnr.

FÄRINGSÖ BYGGNADSNÄMND
Ank. 03. 12. 70
Dnr.

MÅLAREN
LÄNDETARMEN
+0.23 M

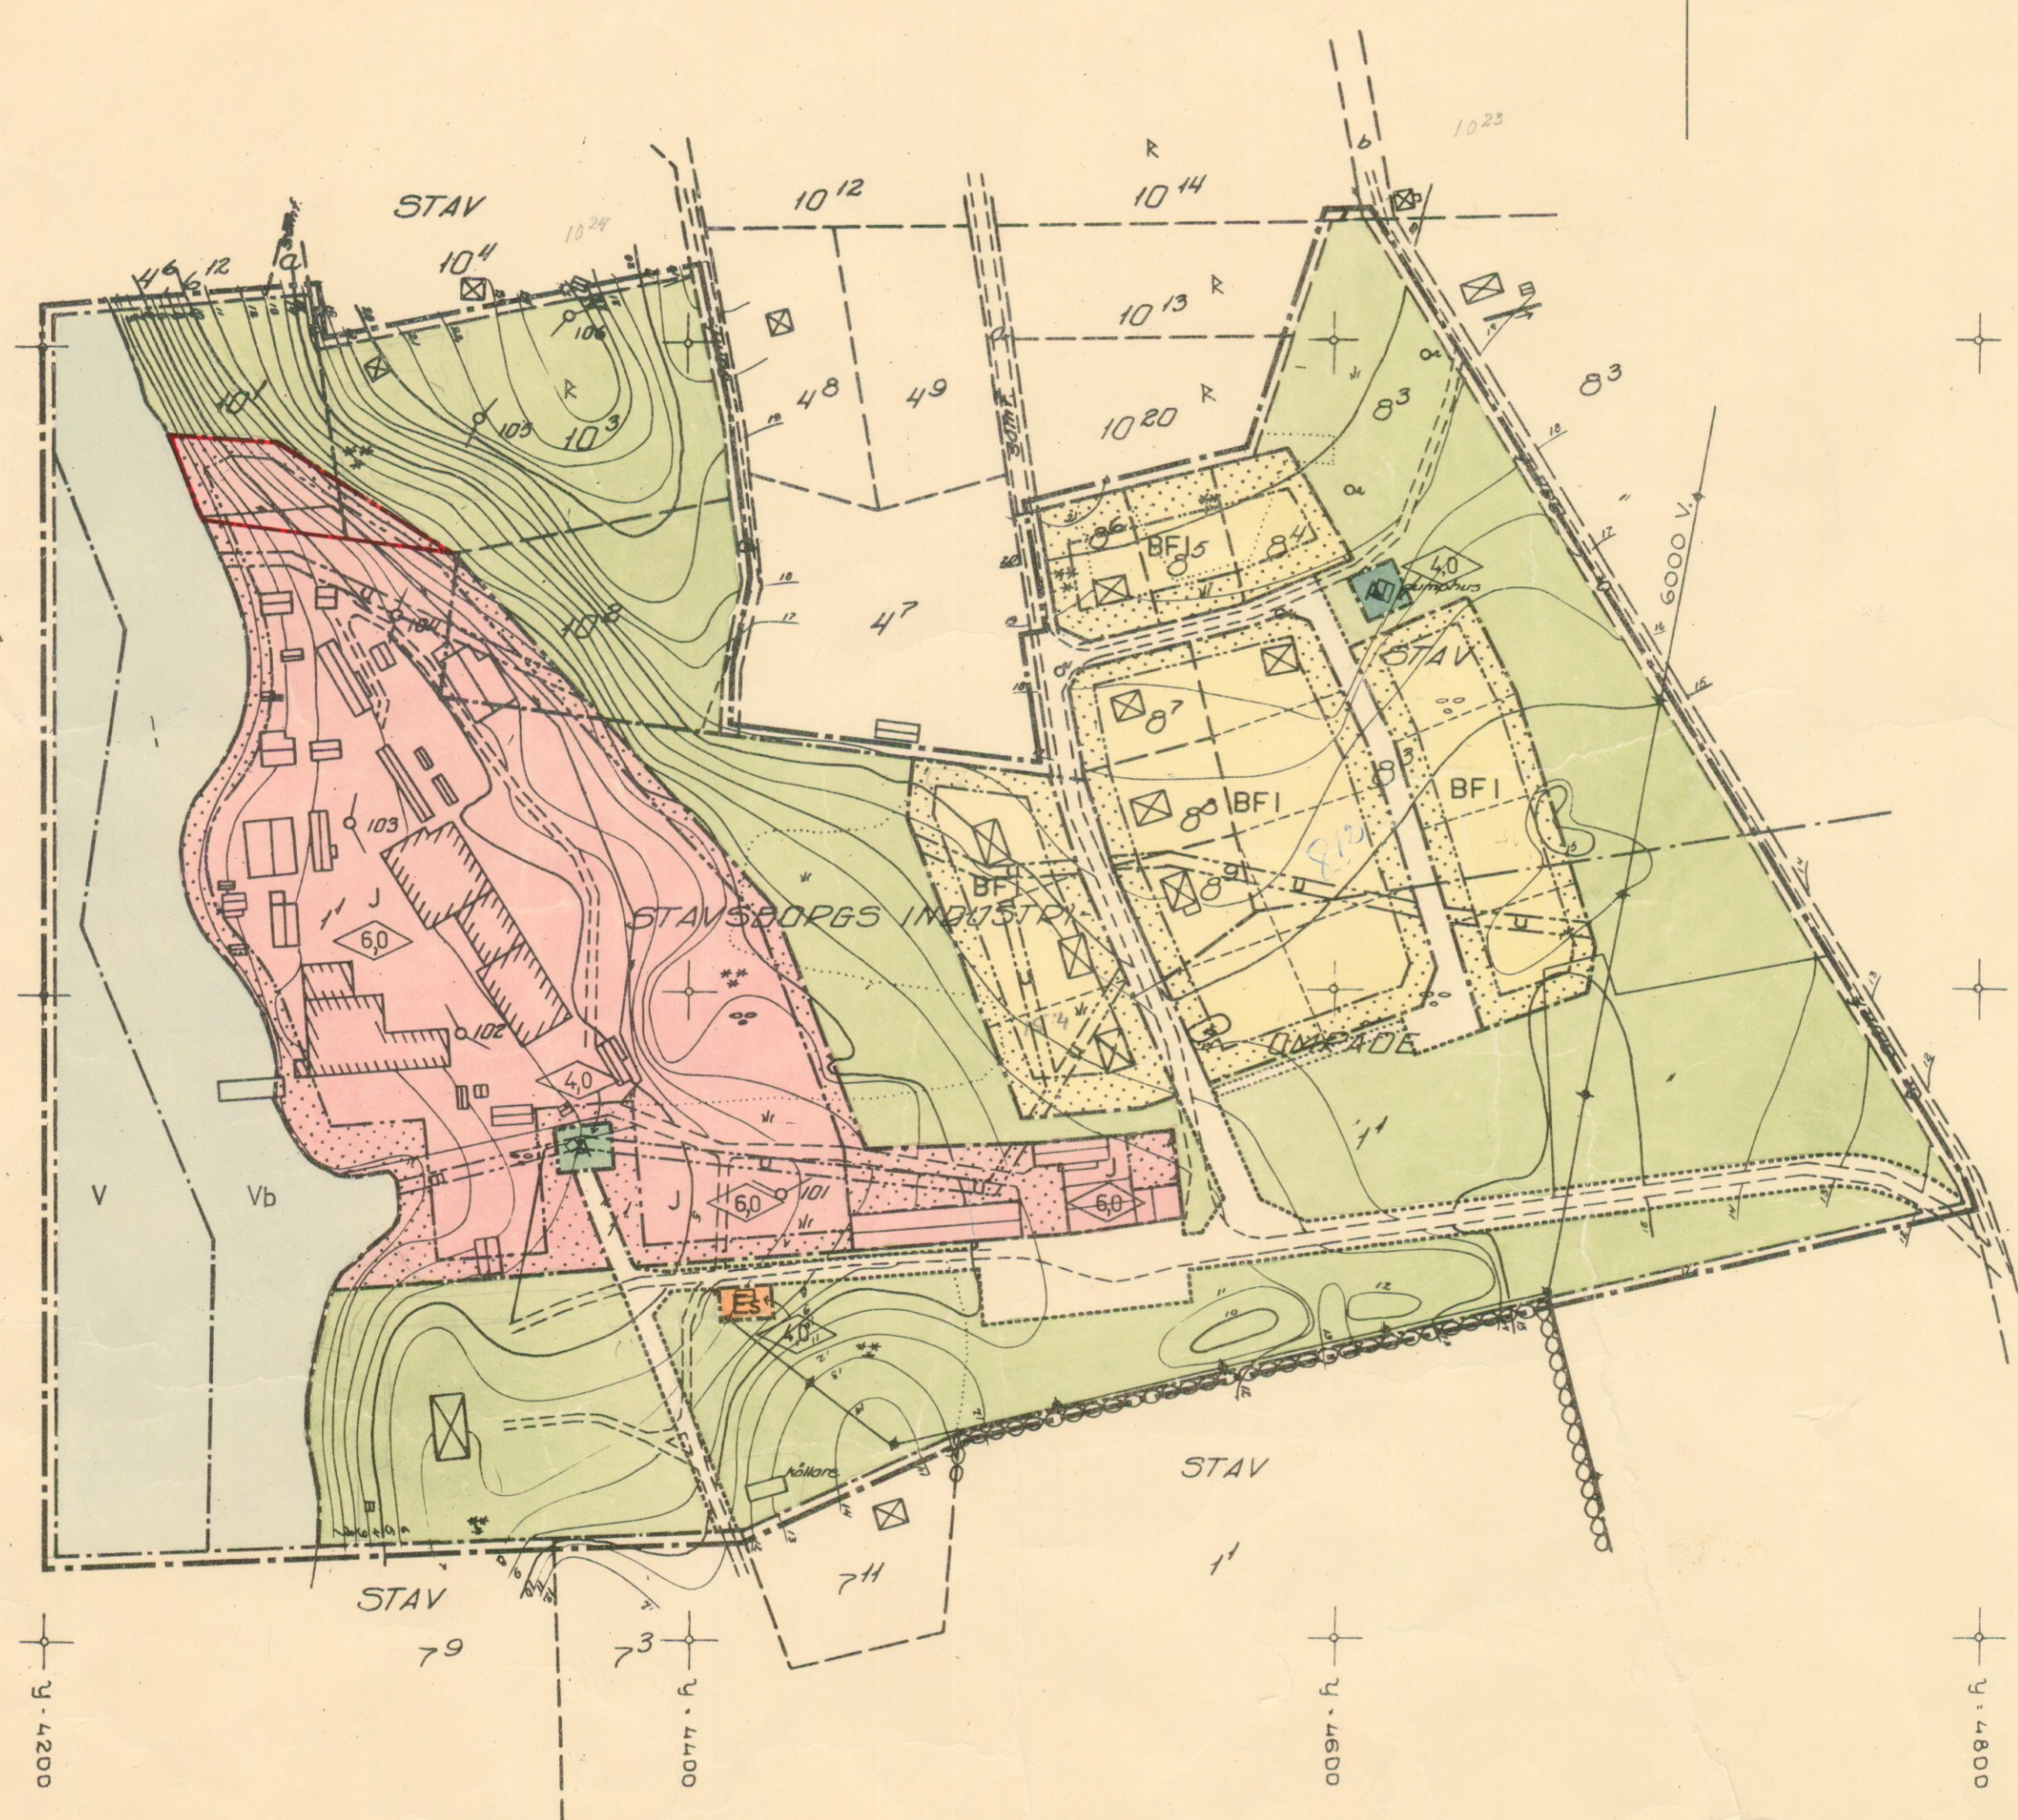

BETECKNINGAR GRUNDKARTAN

- fastighetsgränser
- väg
- staket
- illustrationslinjer
- dike
- kraftledning
- häck
- boningshus, uthus
- brunn
- nivåkurvor
- polygonpunkt
- rutnätpunkt

BETECKNINGAR PLANFÖRSLAGET

- linje belägen 3 meter utanför byggnadsplaneområdet
- områdesgräns
- bestämelsegräns
- föreslagen tomtgräns ej avsedd att fastställas
- gränslinje ej avsedd att fastställas
- illustrationslinje

- väg, allmän plats
- parkmark, - - - - -

- A område för allmänt ändamål
- B område för bostadsändamål
- J område för industriändamål

- Es område för transformatorstation
- V vattenområde
- Vb vattenområde som får överbyggas

- mark som ej får bebyggas
- u mark för underjordiska ledningar

- F byggnadssätt
- I antal våningar
- höjsta byggnadshöjd

Föreliggande handling har varit utställd i kommunen och tillhör Färingsö kommunfullmäktiges beslut av den 21/5 1968 §28 om antagande av byggnadsplanen, vilket härmed intygas:

Ulla Nyberg
Kommunalläkare


Föreliggande handling har varit utställd i kommunen och tillhör Färingsö kommunfullmäktiges beslut av den 11/6 1970 §31 om antagande av byggnadsplanen, vilket härmed intygas:

Ragnar Johansson
Rådshöfd

Ar 1970 den 5 oktober
festställdes denna ändring av byggnadsplan på sätt länstyrelsens beslut samma dag närmare utvisar. Länstyrelsen i Stockholms län som ovan. På tjänstens vägnar

Georg Carlsson
Arkitekt SAR

Grundkartan upprättad år 1964 av Plankonsult AB

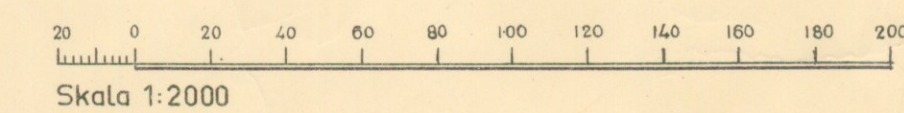

FÖRSLAG TILL BYGGNADSPLAN FÖR DEL AV FASTIGHETEN STAVSBORGS INDUSTRIOMRÅDE 1¹ M.F.L. INOM FÄRINGSÖ KOMMUN, STOCKHOLMS LÄN

UPPRÄTTAT I JUNI 1965
KOMPL. I DEC. 1965 ENL. BN BESLUT DEN 21.12.1965 BETR. U-OMRÅDEN
REV. I DEC. 1966. REV. JAN. 1970.
Georg Carlsson
GEORG CARLSSON ARKITEKT SAR

— Gräns för område som undantagits
från fastställelse enligt länstyrelsens
beslut den 5 oktober 1970