

FÖRSLAG TILL ÄNDRING AV BYGGNADSPAN FÖR  
DEL AV FASTIGHETEN

**STAV 15:8**


I EKERÖ KOMMUN, STOCKHOLMS LÄN

UPPRÄTTAD INOM EKERÖ STADSARKITEKTKONTOR I DECEMBER 1984



SONJA ELIASSON  
STADSARKITEKT

**FASTSTÄLLD 1985-05-15**

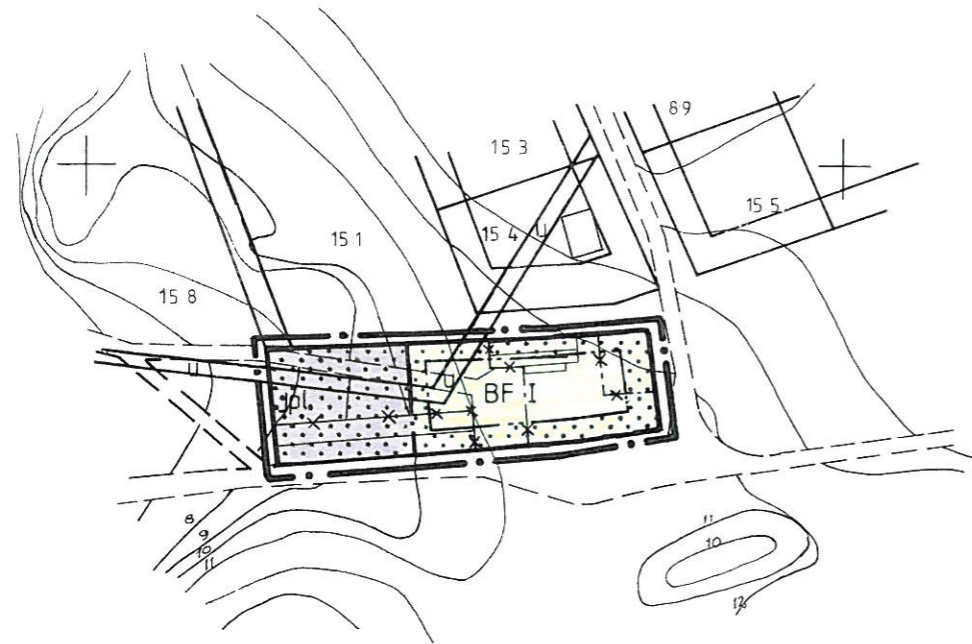

**BETECKNINGAR**

GRUNDKARTA

	FASTIGHETSGRÄNS
	VÄG
	BYGGNAD
	NIVÅKURVOR
	REGISTERNUMMER FÖR FASTIGHET
	RUTNÄTSPUNKT

BYGGNADSPANEKARTA

**A GRÄNSBETECKNINGAR**

	BYGGNADSPANEGRÄNS BELÄGEN 3 M UTANFÖR FASTSTÄLLESEOMRÅDET
	OMRÅDESGRÄNS
	BESTÄMMESEGRÄNS
	GÄLLANDE BESTÄMMESEGRÄNS AVSEDD ATT UTGÅ
	GÄLLANDE OMRÅDESGRÄNS AVSEDD ATT BEHÅLLAS
	GÄLLANDE BESTÄMMESEGRÄNS AVSEDD ATT BEHÅLLAS

**B OMRÅDESBETECKNINGAR**

BYGGNADSMARK

	OMRÅDE FÖR BOSTADSÄNDAMÅL
	OMRÅDE FÖR INDUSTRIÄNDAMÅL

**C ÖVRIGA BETECKNINGAR**

	MARK SOM INTE FÅR BEBYGGAS
	SKYDDSBÄLTE
F	FRISTÅENDE HUS
I	ANTAL VÅNINGAR
u	LEDNINGSOMRÅDE



GRUNDKARTAN UPPRÄTTAD ÅR 1964 AV PLANKONSULT  
MÄTKLASS III

SKALA 1:2000

FASTIGHETSREDOVISNING AKTUELL JANUARI 1985

*Yngve Andersson*

YNGVE ANDERSSON  
Ingenjör

ANTAGET ENLIGT BYGGNADSNÄMNDENS BESLUT

1985-02-20

/MATS MIDSANDER/



SKALA 1:2000