

PLANBESTÄMMELSER

Följande gäller inom områden med nedastående beteckningar. Där beteckning saknas gäller bestämmelsen inom hela planområdet. Endast angiven användning och utformning är tillåten.

GRÄNSBETECKNINGAR

- • — Linjen belägen 3 m utanför planområdets gräns
- · - · - Användningsgräns
- · - · - Egenskapsgräns

ANVÄNDNING AV KVARTERSMARK

B Bostäder

UTNYTTJANDEGRAD

Tomt får inte delas i flera fastigheter. Inom tomt får en huvudbyggnad och ett garage samt ett uthus uppföras. Garage eller uthus får sammanbyggas med huvudbyggnad. Högst 1/4 av området får bebyggas, dock max 250 kvadratmeter. Därav får fristående uthus och garage sammantaget ha högst 60 kvadratmeter byggnadsarea. Inom tillåten byggnadsarea skall en taktäckd bilupställningsplats kunna inrymmas. Byggnadernas totala bruttoarea inom tomt får vara högst 35 % av tomtarean dock max 350 kvadratmeter. Huvudbyggnad får inrymma en ordinär bostadslägenhet samt en mindre lägenhet för generationsboende.

BEGRÄNSNING AV MARKENS BEBYGGANDE

Marken får inte bebyggas

PLACERING, UTFORMNING, UTFÖRANDE

Byggnad skall placeras minst 6.0 meter från gräns mot väg och minst 4.0 meter från annan gräns. Uthus och garage får dock placeras 1.0 meter från annan gräns än mot väg om placeringen bedöms lämplig vid bygglovsprövningen. Vid prövningen skall grannyttrande inhämtas. Garage kan vid starkt sluttande terräng få byggas närmare än 6.0 meter mot väg om garageinfarten ej förläggs direkt mot väg.

II Högsta antal våningar

Vind får ej inredas utöver angivet våningsantal

Bygghöjden skall beräknas från markens medelnivå omkring byggnaden. Alternativt beräkningssätt att beräkna höjden från intilliggande gata är ej avsett att tillämpas inom planområdet.

För huvudbyggnad är högsta byggnadshöjd för huvudbyggnad 5.0 meter och högsta nockhöjd 8.5 meter. För uthus och garage är högsta byggnadshöjd 3.0 meter och högsta nockhöjd 4.5 meter. Från detta får undantag göras för uthus och garage vid starkt sluttande terräng till högsta byggnadshöjden 4.5 meter och högsta nockhöjden 5.5 meter.

Utan hinder av bestämmelserna om högsta byggnadshöjd för huvudbyggnad får takkupor och frontespiser utföras inom totalt högst 1/3 av fasadlängden. Sådana byggnadsdelar får inte sträcka sig högre än 0.1 meter under taknock och ej närmare gavel än 1.0 meter.

Största taklutning är 45 grader om huvudbyggnad uppförs med max 3.5 meters byggnadshöjd och 30 grader om huvudbyggnad uppförs med större byggnadshöjd än 3.5 meter.


Största taklutning för uthus och garage är 30 grader. Minsta taklutning för alla byggnader är 5 grader.

Parkeringsbehovet skall tillgodoses på kvartersmark. Dagvatten skall omhändertas lokalt inom området.

ADMINISTRATIVA BESTÄMMELSER

Kommunen är inte huvudman för de allmänna platserna. Genomförandetiden är femton år från det datum planen vinner laga kraft.

Bygglov får inte ges förrän godkänd avloppsanläggning för planområdet kommit till stånd.

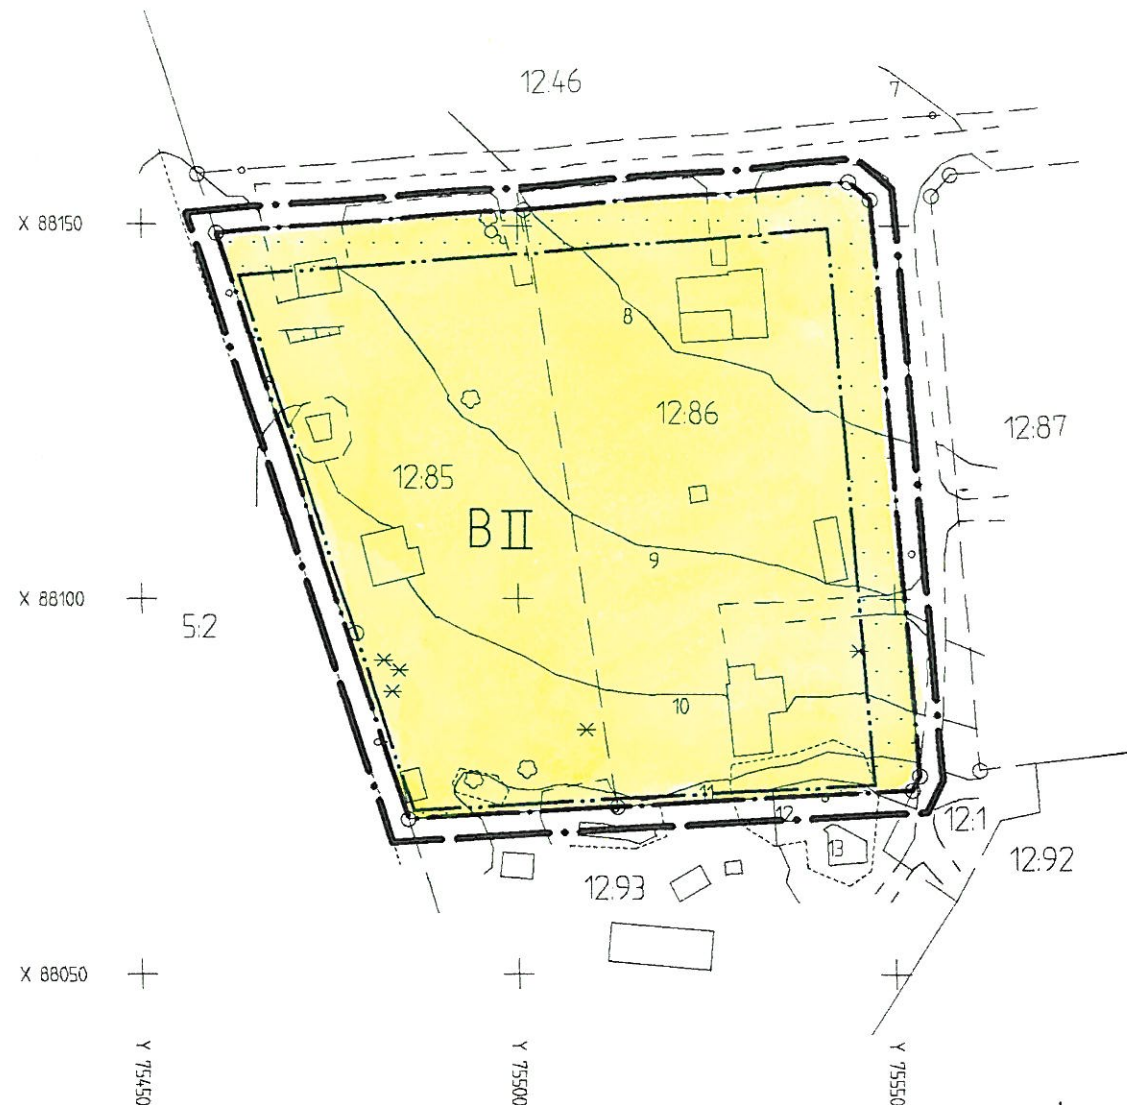


GRUNDKARTANS BETECKNINGAR

- — — Fastighetsgräns
- 0.00 Fastighetsbeteckning.
- □ □ Byggnader
- - - - - Väg
- ~ ~ ~ ~ ~ Nivåkurvor
- + Rutnätspunkt

Grundkartan upprättad år 1997 av Ekerö stadsarkitektkontor. Måtklass II

Skala 1:1000

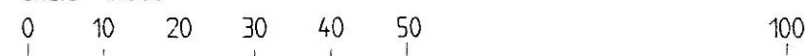

DETALJPLAN FÖR FASTIGHETEN

- Beskrivning
- Genomförande- beskrivning
- Samrådsredogörelse
- Illustrationskarta
- Fastighetsförteckning
- Utlåtande efter utställning

KUNGSBERGA 12:85, 12:86

I EKERÖ KOMMUN, STOCKHOLMS LÄN

UPPRÄTTAD I AUGUSTI 2002

AV STADSARKITEKTKONTORET I EKERÖ KOMMUN

Monika Nilsson
MONIKA NILSSON
PLANARKITEKT

Lena Löfgren
LENA LÖFGREN
KARTTEKNIKER

937

Dnr 200133

Bestuvsdatum	Sign
En godkännande	
Anlagande av Mbn 2002-10-16 § 257	LL
Lagakraftvinnande 2002-11-11	LL