

Utdrag ur detaljplan för Ölsta 1:8, 1:27, 1:28, 1:29 samt del av Ölsta 1:11, fastställd 1959-93-18.

# PLANBESTÄMMELSER


Följande gäller inom områden med nedanstående beteckningar. Där beteckning saknas gäller bestämmelsen inom hela planområdet. Endast angiven användning och utformning är tillåten.

## GRÄNSBETECKNINGAR




- · — · — Plangräns
- · — — Användningsgräns
- · — — Egenskapsgräns

Detaljplanen upphävs inom markerat område

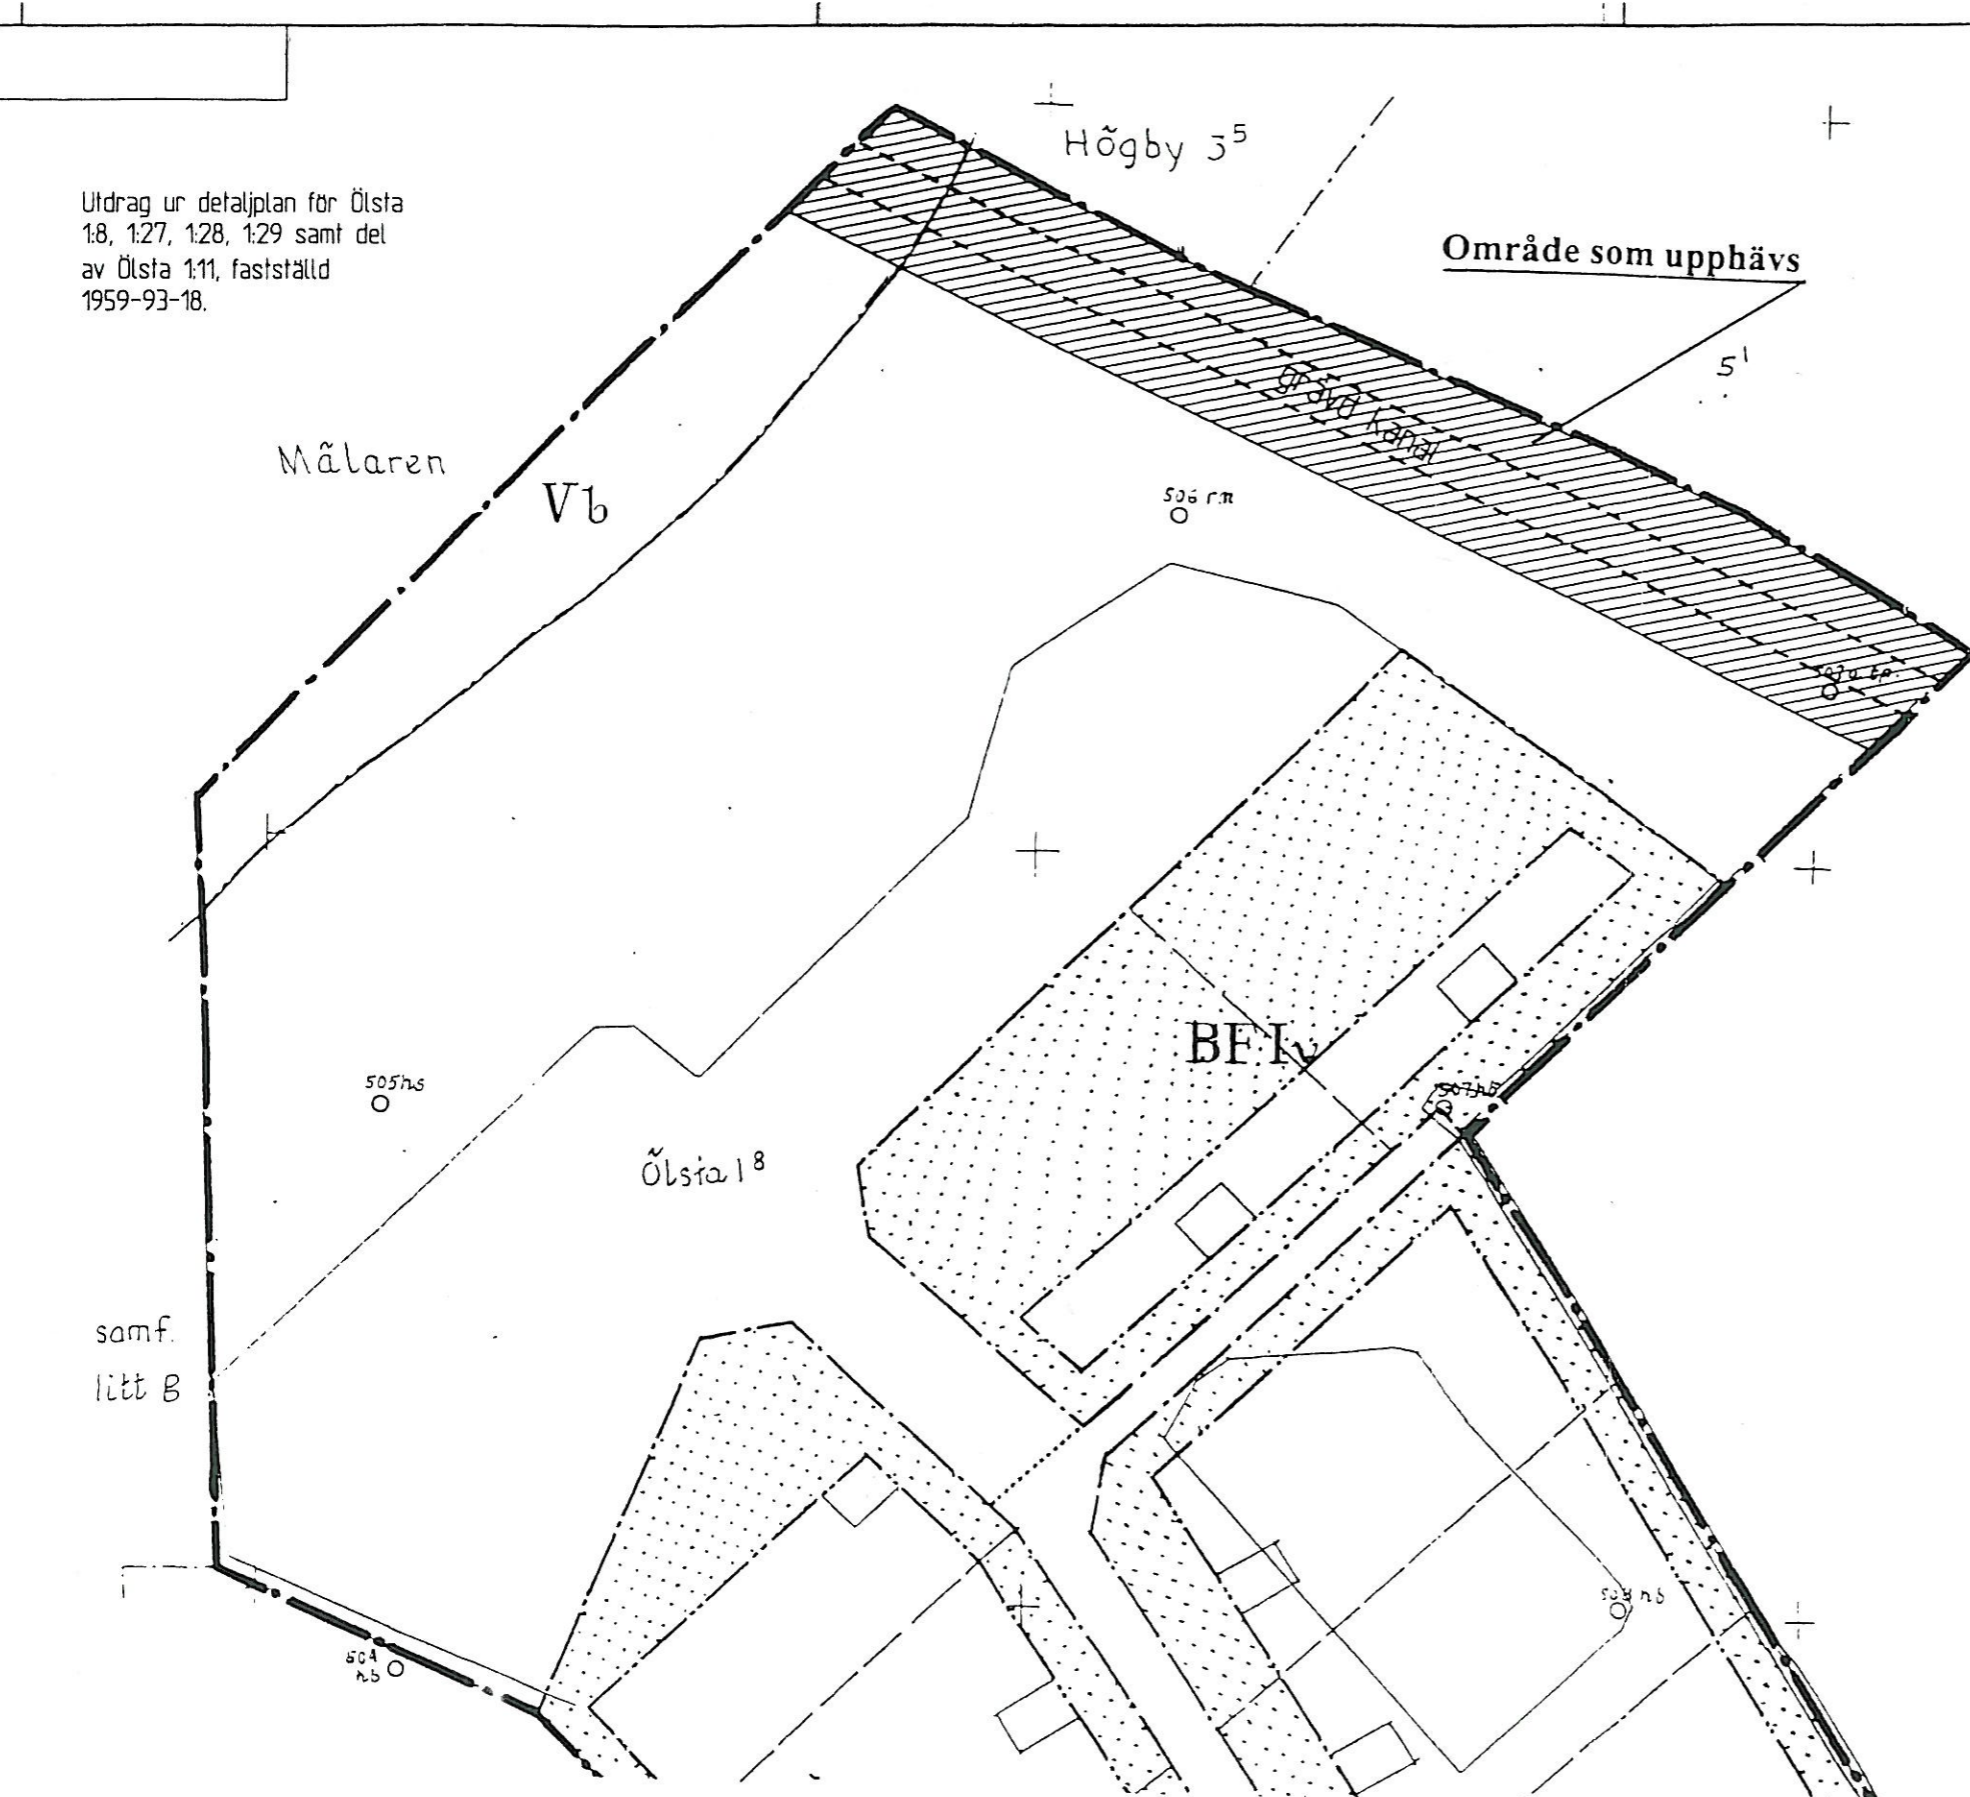

## GRUNDKARTANS BETECKNINGAR

- — — — — Traktgräns
- - - - - Fastighetsgräns
- 000 Fastighetsbeteckning
- □ □ □ □ Byggnader
- - - - - Väg
- ▬▬▬▬ Stänt
- ▬▬▬▬ Stödmur
- ~ ~ ~ ~ ~ Nivåkurvor
- + Rutnätspunkt

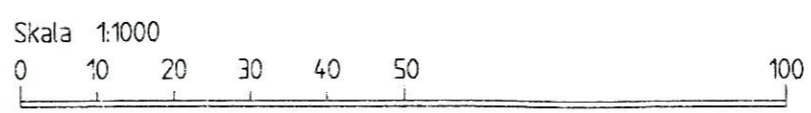

UPPHÄVANDE AV DEL AV <b>DETALJPLAN</b> FÖR FASTIGHETEN		<input checked="" type="checkbox"/> Beskrivning <input type="checkbox"/> Genomförande- beskrivning	<input checked="" type="checkbox"/> Fastighetsörteckning <input checked="" type="checkbox"/> Särskilt utlåtande
<b>ÖLSTA 1:8 M FL</b>		Bestuvsdatum	Sign
I EKERÖ KOMMUN, STOCKHOLMS LÄN		Bn godkännande	
UPPRÄTTAD I JUNI 2004 AV STADSARKITEKTKONTORET I EKERÖ KOMMUN		Antagande av Bn 2004-06-16 § 184	LL
 LEIF KÄSTHAG CHEF STADSARKITEKTKONTORET		Lagakräftvinnande 2004-07-14	LL
 MONIKA NILSSON PLANARKITEKT		 LENA LOFGREN KARTTEKNIKER	
944		Dnr 2002 31	