

BESTÄMMELSER

Följande gäller inom områden med nedstående beteckningar. Där beteckning saknas gäller bestämmelsen inom hela planområdet.

GRÄNSBETECKNINGAR

—•— Linjen belägen 5 m utanför planområdets gräns.

MARKANVÄNDNING

Q Användning anpassad till bebyggelsens och landskapets kulturvärden. Befintlig, kulturhistorisk värdefull bebyggelse och natur skall bevaras. Åtgärder får inte vidtas som förvanskar denna miljö.

UTÖKAD LOVPLIKT


Inom området krävs bygglov respektive rivningslov för

- rivning av byggnad eller del av byggnad.
- att göra tillbyggnad, uppföra komplementbyggnader eller murar eller plank.
- omfärgning av byggnad, byte av fasadbeklädnad eller taktäckningsmaterial eller göra andra ändringar av byggnad som avsevärt påverkar dess yttre utseende.
- att sätta upp eller väsentligt ändra skyltar eller ljusanordningar.

För att uppföra, bygga till, på annat sätt ändra eller riva ekonomibyggnader för jordbruk, skogsbruk eller därmed jämförlig näring krävs bygglov i samma omfattning som gäller för övrig bebyggelse.

Skyddsbestämmelser

Området utgör en särskilt värdefull miljö. Byggnad, anläggning och tomter skall utformas efter den kulturhistoriska miljön. Ändringar av en byggnad skall utföras varsamt så att byggnadens karaktärsdrag beaktas och dess kulturhistoriska och miljömässiga värden tas till vara.

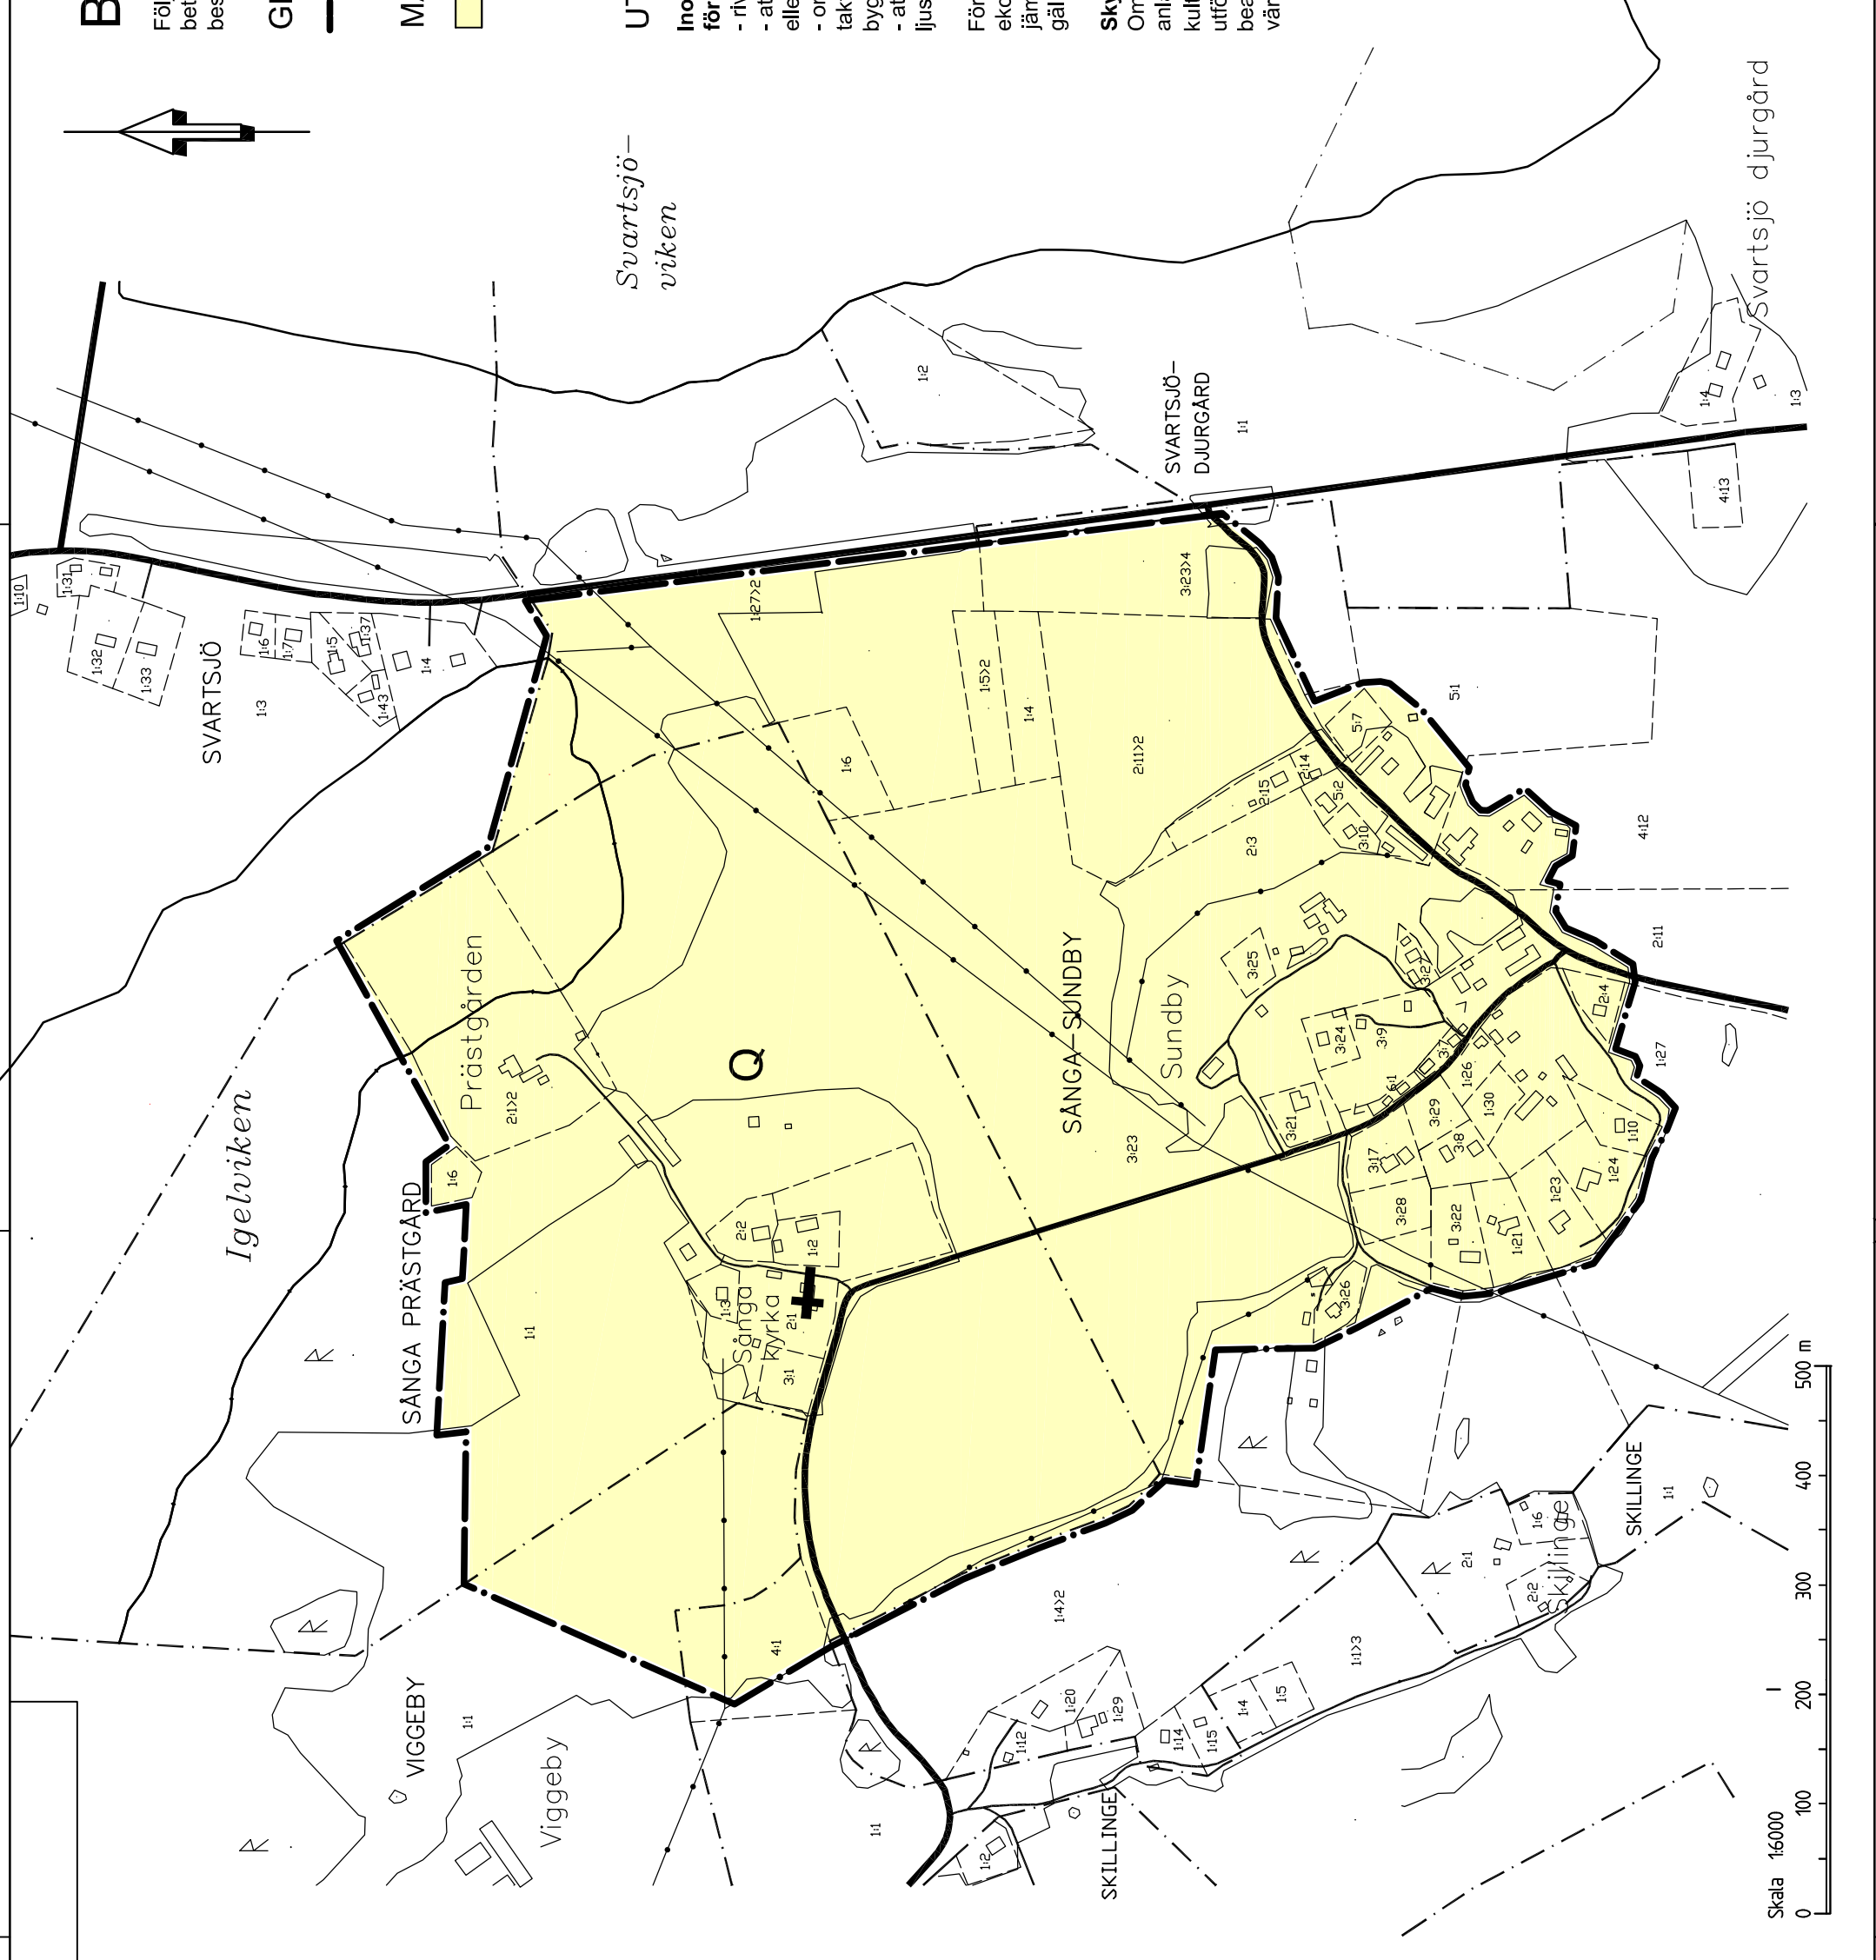

OMRÅDESBESTÄMMELSER FÖR OMRÅDET VID	<input checked="" type="checkbox"/> Beskrivning <input checked="" type="checkbox"/> Genomförande- beskrivning <input checked="" type="checkbox"/> Samrådsredegörelse	<input checked="" type="checkbox"/> Illustrationskarta <input checked="" type="checkbox"/> Fastighetsförteckning <input checked="" type="checkbox"/> Utlåtande efter utställning	Beslutsdatum Sign
	2006-04-26 § 98 Antagande av KF 2006-06-20 Kf § 47 Lagskriftväsende 2006-07-27	En godkännande 2006-04-26 § 98 Antagande av KF 2006-06-20 Kf § 47 Lagskriftväsende 2006-07-27	LL LL LL LL
SÅNGA KYRKA			
I EKERÖ KOMMUN, STOCKHOLMS LÄN			
UPPRÄTTAD I FEBRUARI 2006 AV STADSARKITEKTKONTORET I EKERÖ KOMMUN			
LEIF KÅSTHAG CHEF STADSARKITEKTKONTORET	EVA MILL PLANARKITEKT	OB 08 Dnr 2004.25	