


Fyll på planerna x Ta ned detaljer i detalj för betong
 x Sätt dit 2 korggryper i detalj för betong

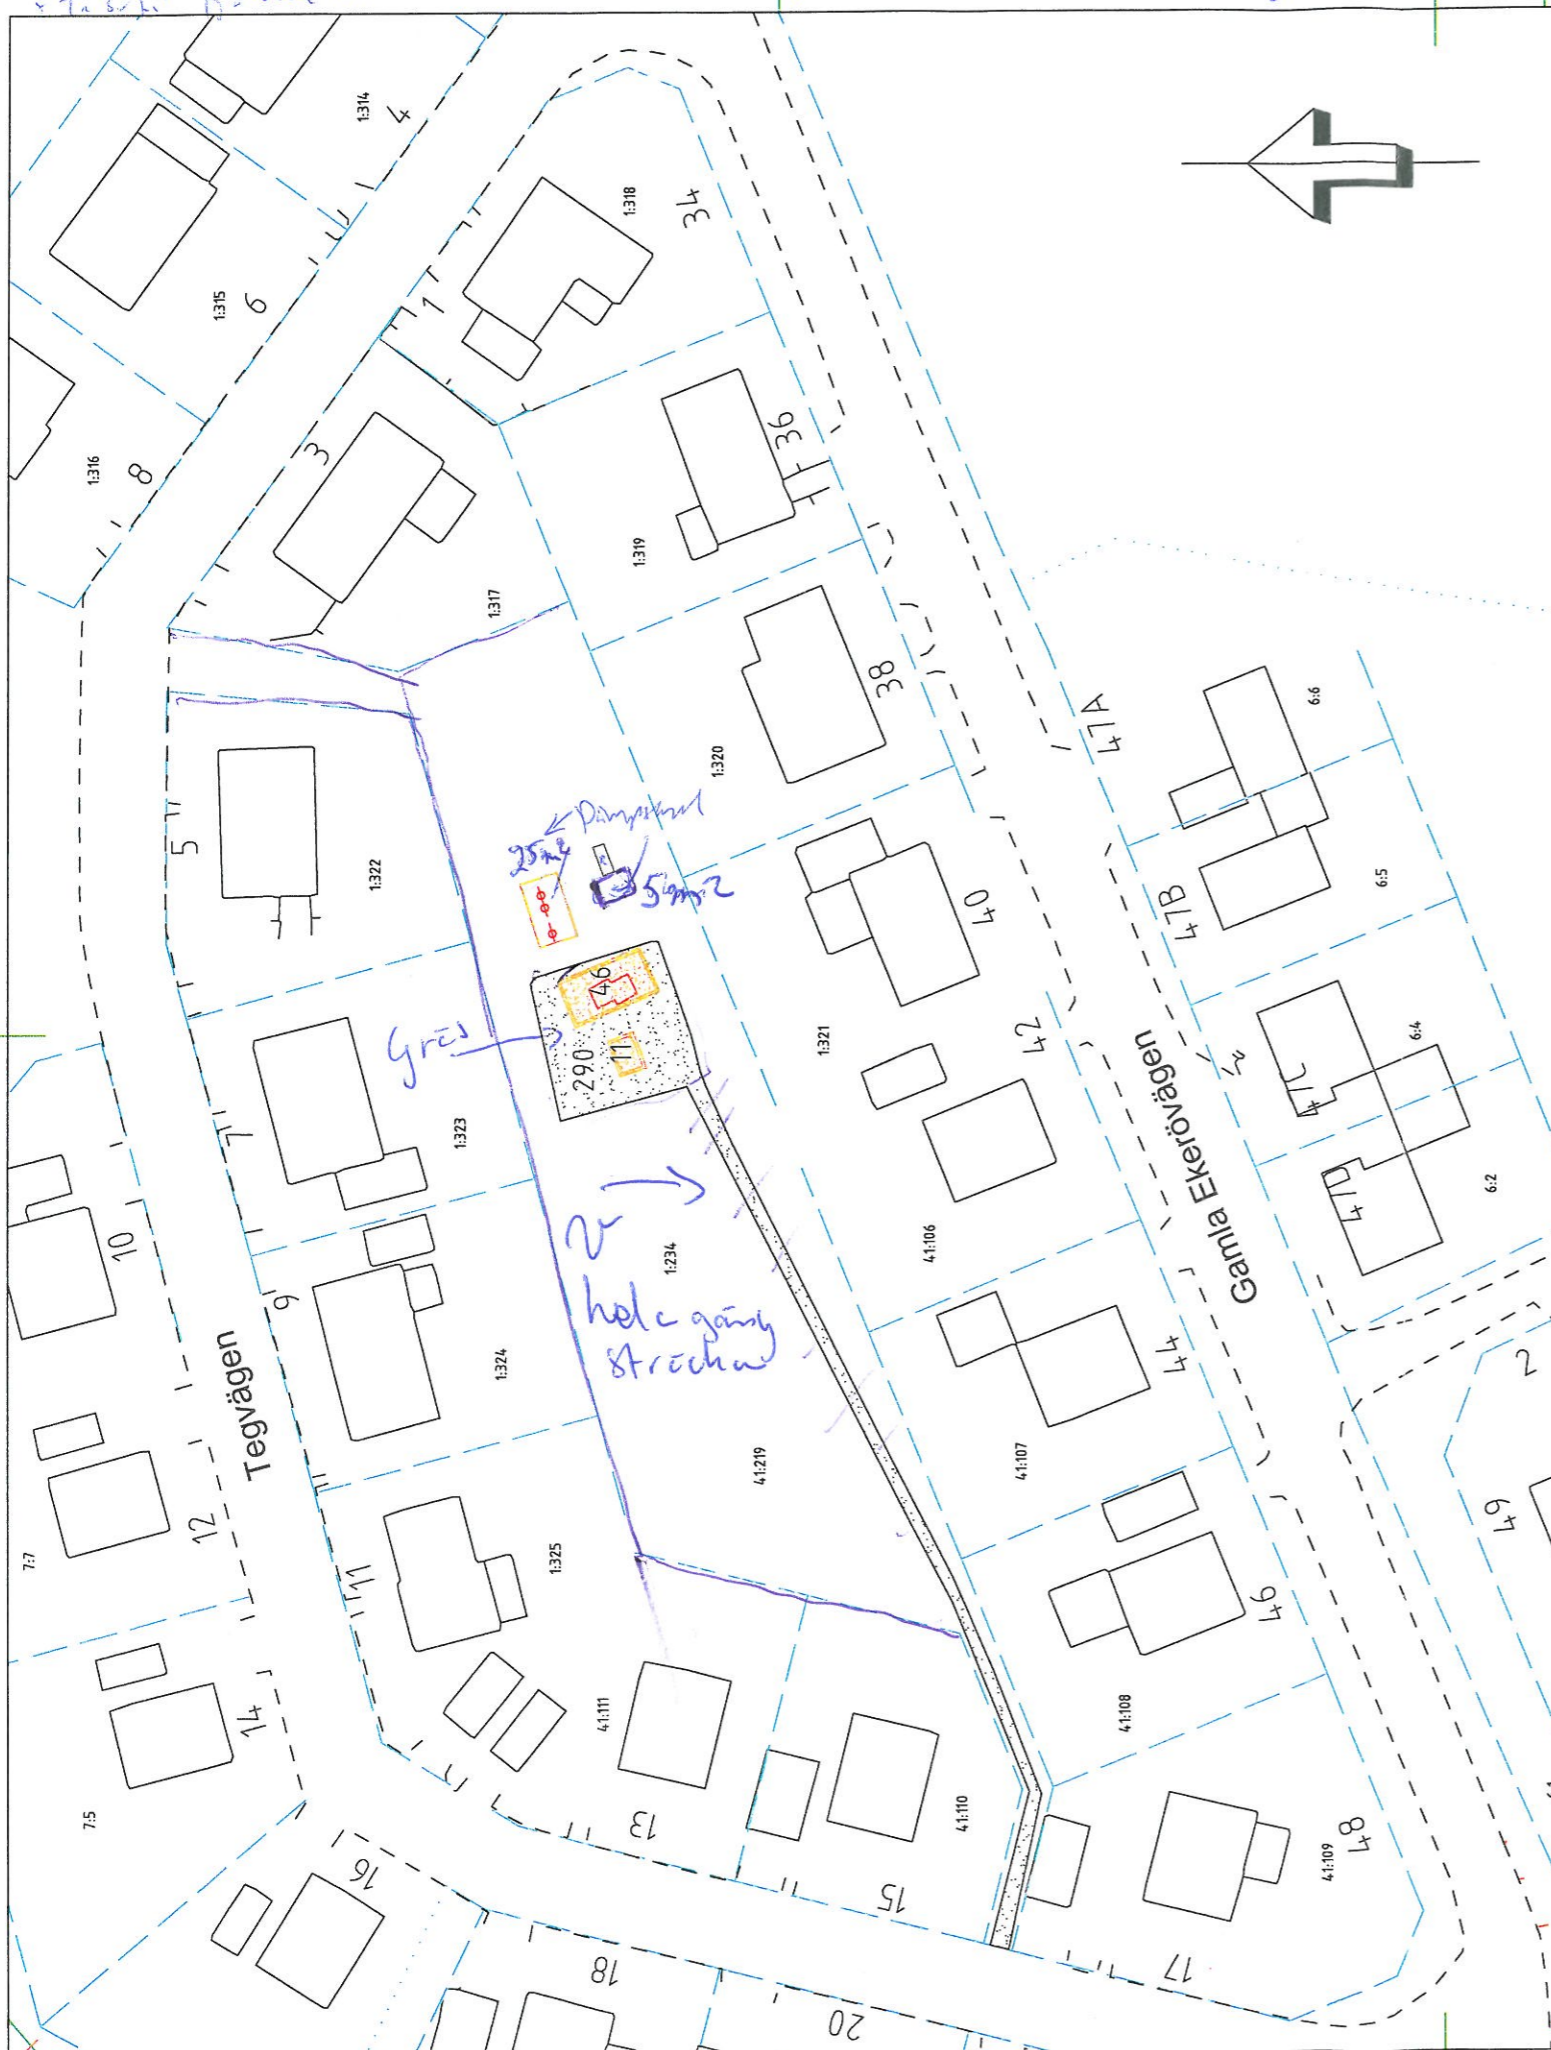

TECKENFÖRKLARING

- ASFALTSYTA
- GRUSYTA
- PLATTYTA BETONG
- BAKSAND
- PLANTERINGSYTA
- BERG I DAGEN
- GRÄSYTA
- STENYTA
- ÄNGSYTA
- EKONOMIBYGGNAD
- NATURMARK
- DIKESMITT
- STÖDMUR
- STAKET, RÄCKE
- LÖVTRÄD STAMDIAM > 60 CM
- LÖVTRÄD STAMDIAM 20-60 CM
- LÖVTRÄD STAMDIAM < 20 CM
- BARRTRÄD STAMDIAM > 60 CM
- BARRTRÄD STAMDIAM 20-60 CM
- BARRTRÄD STAMDIAM < 20 CM
- HÄCK
- ENSTAKA BUSKE
- SLÄNTMARKERING
- MÅL, VOLTRÄCKE
- BELYSNING
- GUNGSTÄLLNING
- FJÄDERGUNGA
- VIPPGUNGA
- BOLLPLANK, PLANK
- BASKETKORG
- KLÄTTERSTÄLLNING
- RUTCHKANA
- TRAFIKSKYLTT, LIVBOJ
- CYKELSTÄLL
- MOTORVÄRMARE
- ELSKÅP
- STEN, BLOCK
- STOLPE
- PAPPERSKORG
- PARKBÄNK
- GRINDSTOLPE
- DAGVATTENBRUNN
- NEDSTIGN-BR, VA, TELE
- AVSTÄNGNINGSVENTIL
- TRAPPA
- FASTIGHETSGRÄNS

Ängsytta	0 kvm
Berg i dagen	0 kvm
Gräsyta	0 kvm
Naturmark	0 kvm
Planteringsytta	0 kvm
Stenbeläggning	0 kvm
Asfaltyta	0 kvm
Plattoryta betong	0 kvm
Grusytta	290 kvm
Baksand	57 kvm

Rev
26/4

KOORDINATSYSTEM ST 74

EKERÖ KOMMUN
 TEKNISKA KONTORET
 Box 205, 178 23 EKERÖ
 Besöksadr. Tappströmsvägen 2
 Tel: 08-56039100 Fax: 08-56039167

KONSTRUERAD MOSG
 GRANSKAD ANTS
 STOCKHOLM 2011-03-24

BET	ANT	ÄNDRINGEN AVSER	SIGN	DATUM
		Ekerö kommun		
		TEGVÄGEN LEKPLATS		
		OBJEKT L1		
		Markritning lekplats		
		BASKARTA		SKALA 1:750
		RITNINGSNUMMER		ANDR
		6602293000		L1-01