


* Fyll på baksand
* Öppna ih bänkar

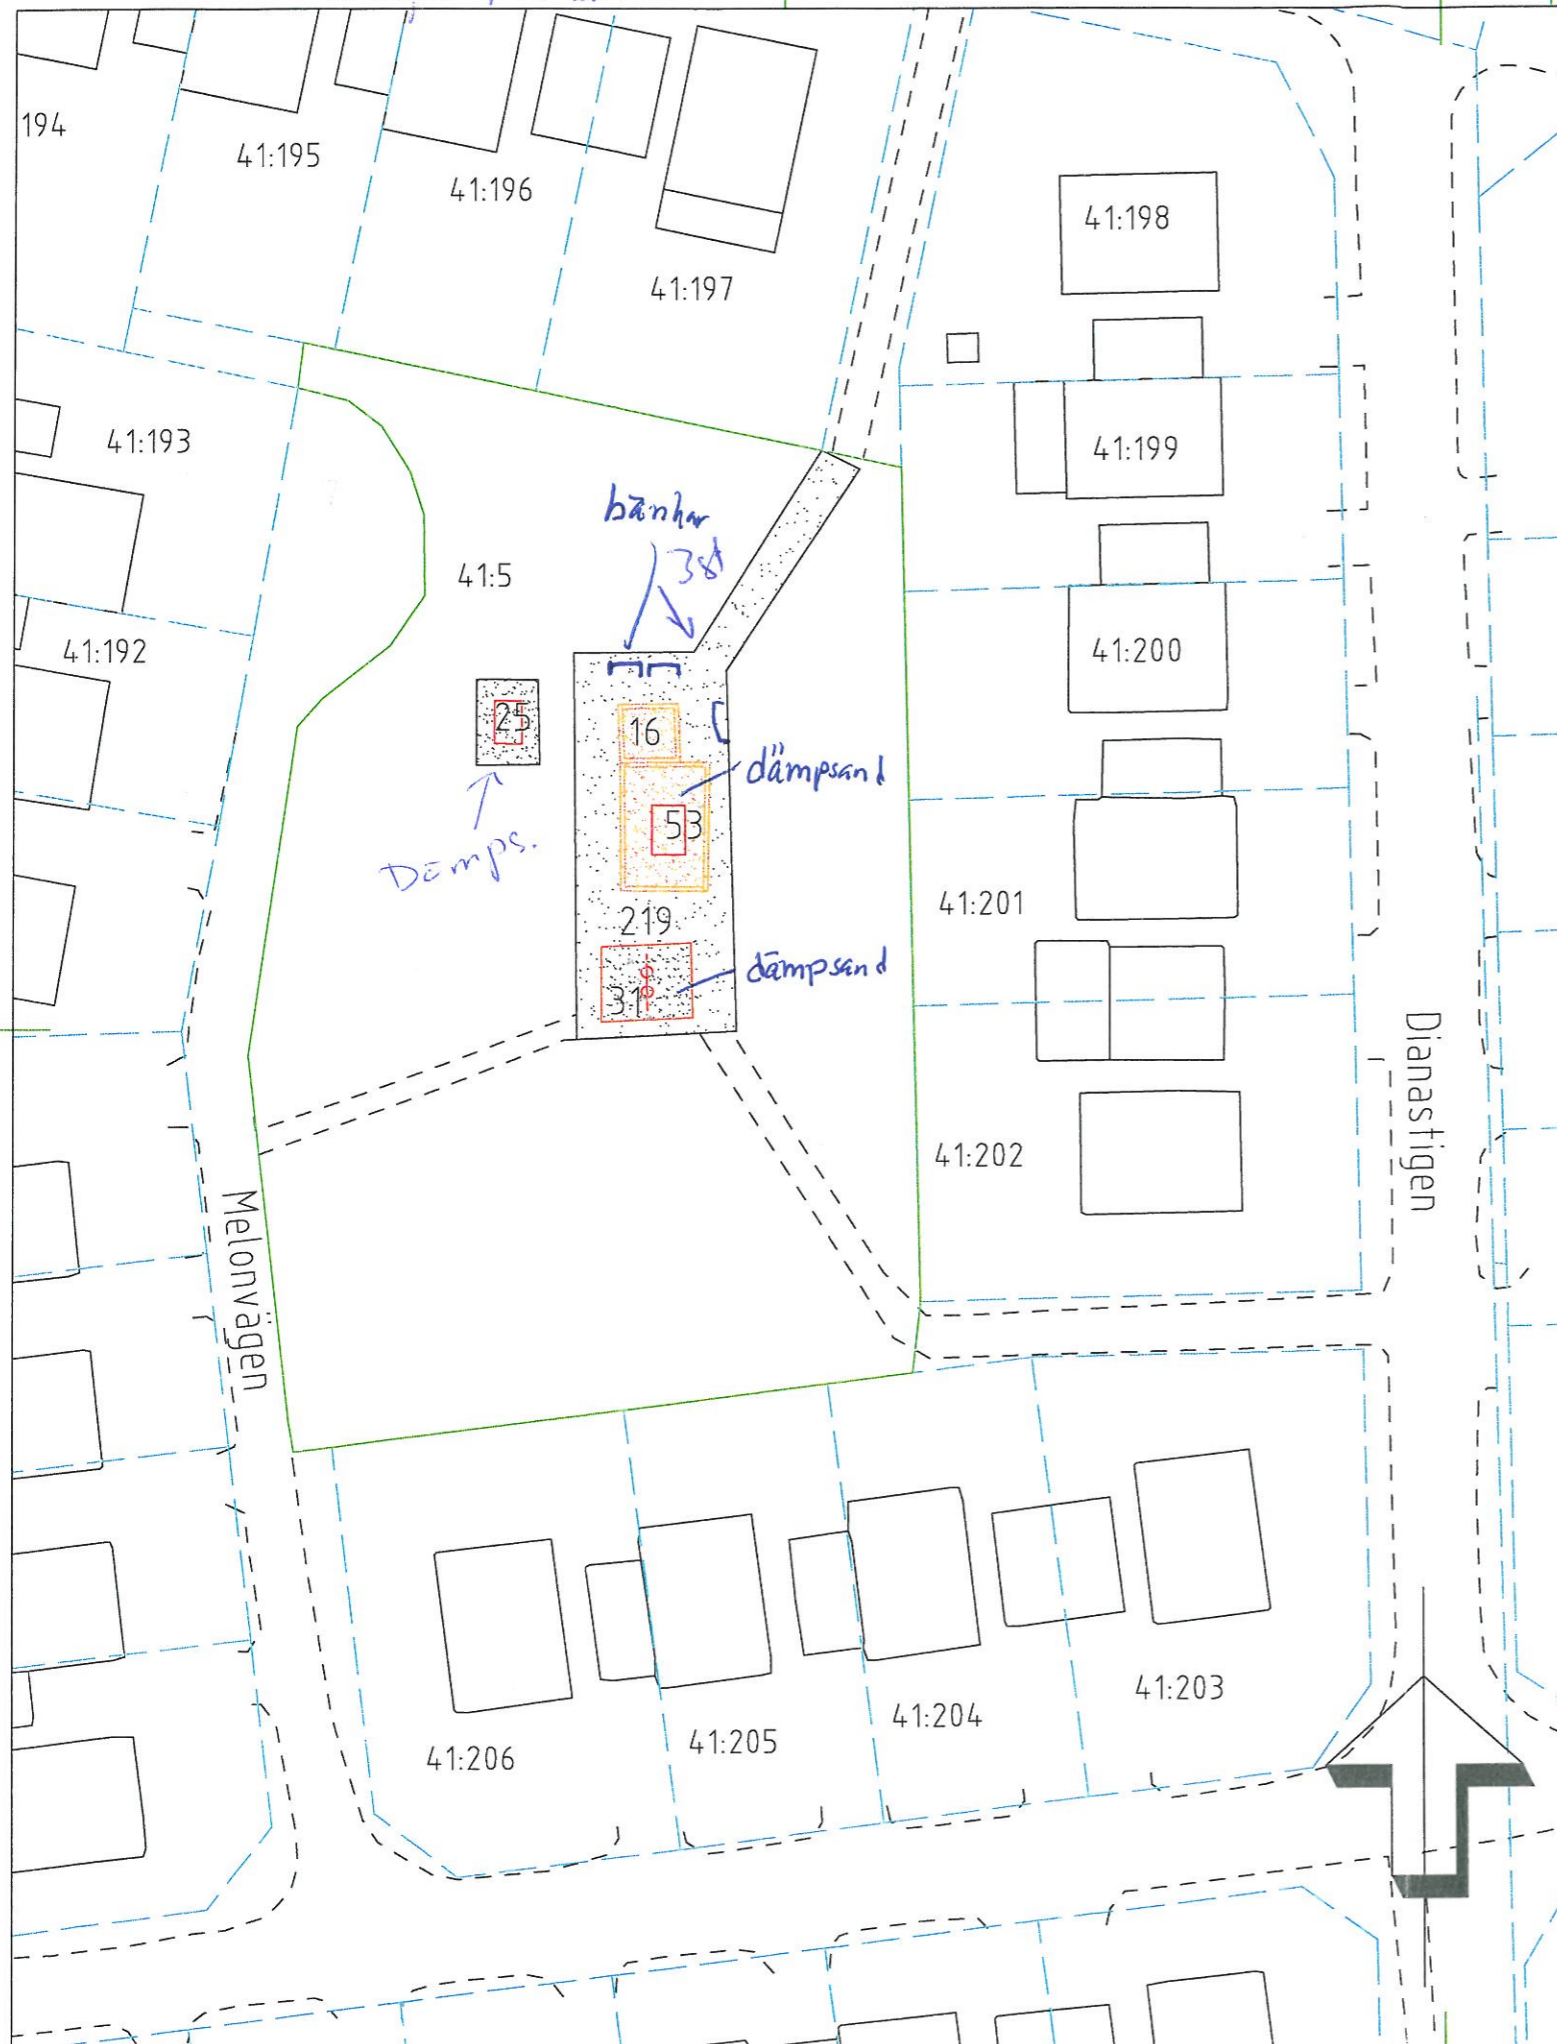

TECKENFÖRKLARING

- ASFALTSYTA
- GRUSYTA
- PLATTYTA BETONG
- BAKSAND
- PLANTERINGSYTA
- BERG I DAGEN
- GRÄSYTA
- STENYTA
- ÄNGSYTA
- EKONOMIBYGGNAD
- NATURMARK
- DIKESMITT
- STÖDMUR
- STAKET, RÄCKE
- LÖVTRÄD STAMDIAM > 60 CM
- LÖVTRÄD STAMDIAM 20-60 CM
- LÖVTRÄD STAMDIAM < 20 CM
- BARRTRÄD STAMDIAM > 60 CM
- BARRTRÄD STAMDIAM 20-60 CM
- BARRTRÄD STAMDIAM < 20 CM
- HÄCK
- ENSTAKA BUSKE
- SLÄNTMARKERING
- MÅL, VOLTRÄCKE
- BELYSNING
- GUNGSTÄLLNING
- FJÄDERGUNGA
- VIPPGUNGA
- BOLLPLANK, PLANK
- BASKETKORG
- KLÄTTERSTÄLLNING
- RUTCHKANA
- TRAFIKSKYLTT, LIVBOJ
- CYKELSTÄLL
- MOTORVÄRMARE
- ELSKÅP
- STEN, BLOCK
- STOLPE
- PAPPERSKORG
- PARKBÄNK
- GRINDSTOLPE
- DAGVATTENBRUNN
- NEDSTIGN-BR, VA, TELE
- AVSTÄNGNINGSVENTIL
- TRAPPA
- FASTIGHETSGRÄNS

| | |
|--------------------|---------|
| Ängsytta | 0 kvm |
| Berg i dagen | 0 kvm |
| Gräsyta | 0 kvm |
| Naturmark | 0 kvm |
| Planteringsytta | 0 kvm |
| Stenbeläggning | 0 kvm |
| Asfaltsytta | 0 kvm |
| Plattorytta betong | 0 kvm |
| Grusytta | 275 kvm |
| Baksand | 69 kvm |

Dämpsand

KOORDINATSYSTEM ST 74

Rw 26/4

EKERÖ KOMMUN

TEKNISKA KONTORET
Box 205, 178 23 EKERÖ
Besöksadr. Tappströmsvägen 2
Tel: 08-56039100 Fax: 08-56039167

KONSTRUERAD MOSG GRANSKAD ANTS

STOCKHOLM 2011-03-24

| BET | ANT | ÄNDRINGEN AVSER | SIGN | DATUM |
|-----|-----|-----------------|------|-------|
|-----|-----|-----------------|------|-------|

Ekerö kommun
MELONVÄGEN/DIANASTIGEN
OBJEKT L5
Markritning lekplats
BASKARTA

| | | |
|-------------|----------------|------|
| SKALA 1:500 | RITNINGSNUMMER | ÄNDR |
| 6602293000 | L5-01 | |