

MÄNGDER

YTA	TOTAL AREA
EKONOMIBYGGNAD	3670 kvm
ASFALTSYTA	4446 kvm
GRUSYTA	3282 kvm
PLATTYTA BETONG	153 kvm
BAKSAND	35 kvm
STRIDSAND	238 kvm
PLANTERINGSYTA	178 kvm
GRÄSYTA	6898 kvm
KONSTGRÄS	718 kvm
TRÄTRALL	94 kvm
GUMMIGRANULAT	183 kvm
RAMP I METALL	107 kvm
TRÄFLIS	199 kvm
NATURMARK	6095 kvm

TRÄD	ANTAL
LÖVTRÄD STAMDIAM > 60 CM	10 ST
LÖVTRÄD STAMDIAM < 20 CM	1 ST

Lövträd och barrträd i naturmark är inte inräknade i antal träd. Antal träd i naturmarksytor och placering är uppskattade efter platsbesök.

FÖRKLARINGAR

- ARBETSSOMRÅDESGRÄNS, ILLUSTRERAD 1 m UTANFÖR FAKTISK GRÄNS
- UTSKJUTANDE TAK/BALKONG
- RAMP MED LÜTNING I PRÖCENT
- BELYSNINGSSTOLPE, UNGEFÄRLIGT LÄGE
- TRAPPA, SYMBOLISKT VISAT
- CYKELSTÄLL

- BYGGNAD
- ASFALTSYTA
- GRUSYTA
- PLATTYTA BETONG
- BAKSAND
- STRID SAND
- PLANTERINGSYTA
- BERG I DAGEN
- GRÄSYTA
- NATURMARK
- KONSTGRÄS
- TRÄTRALL
- TRÄFLIS
- GUMMIGRANULAT
- METALL

- LÖVTRÄD STAMDIAM > 60 CM
- LÖVTRÄD STAMDIAM 20-60 CM
- LÖVTRÄD STAMDIAM < 20 CM

- BARRTRÄD STAMDIAM > 60 CM
- BARRTRÄD STAMDIAM 20-60 CM
- BARRTRÄD STAMDIAM < 20 CM

- BUSKAGE

- HÄCK

- BETONGMUR

- FRIS AV BETONGMARKSTEN

- KANTSTÖD AV TRÄ




- STAKET/RÄCKE/HANDLEDARE

- GRIND

- LEKUTRUSTNING/FAST UTRUSTNING

ANMÄRKNINGAR

Arean på ytor kan variera något från det som redovisas på plan då förändringar på plats har skett sedan inmätning senast utfördes.

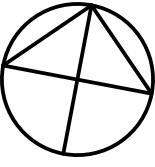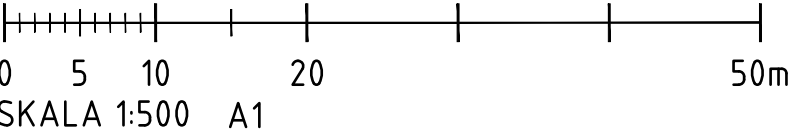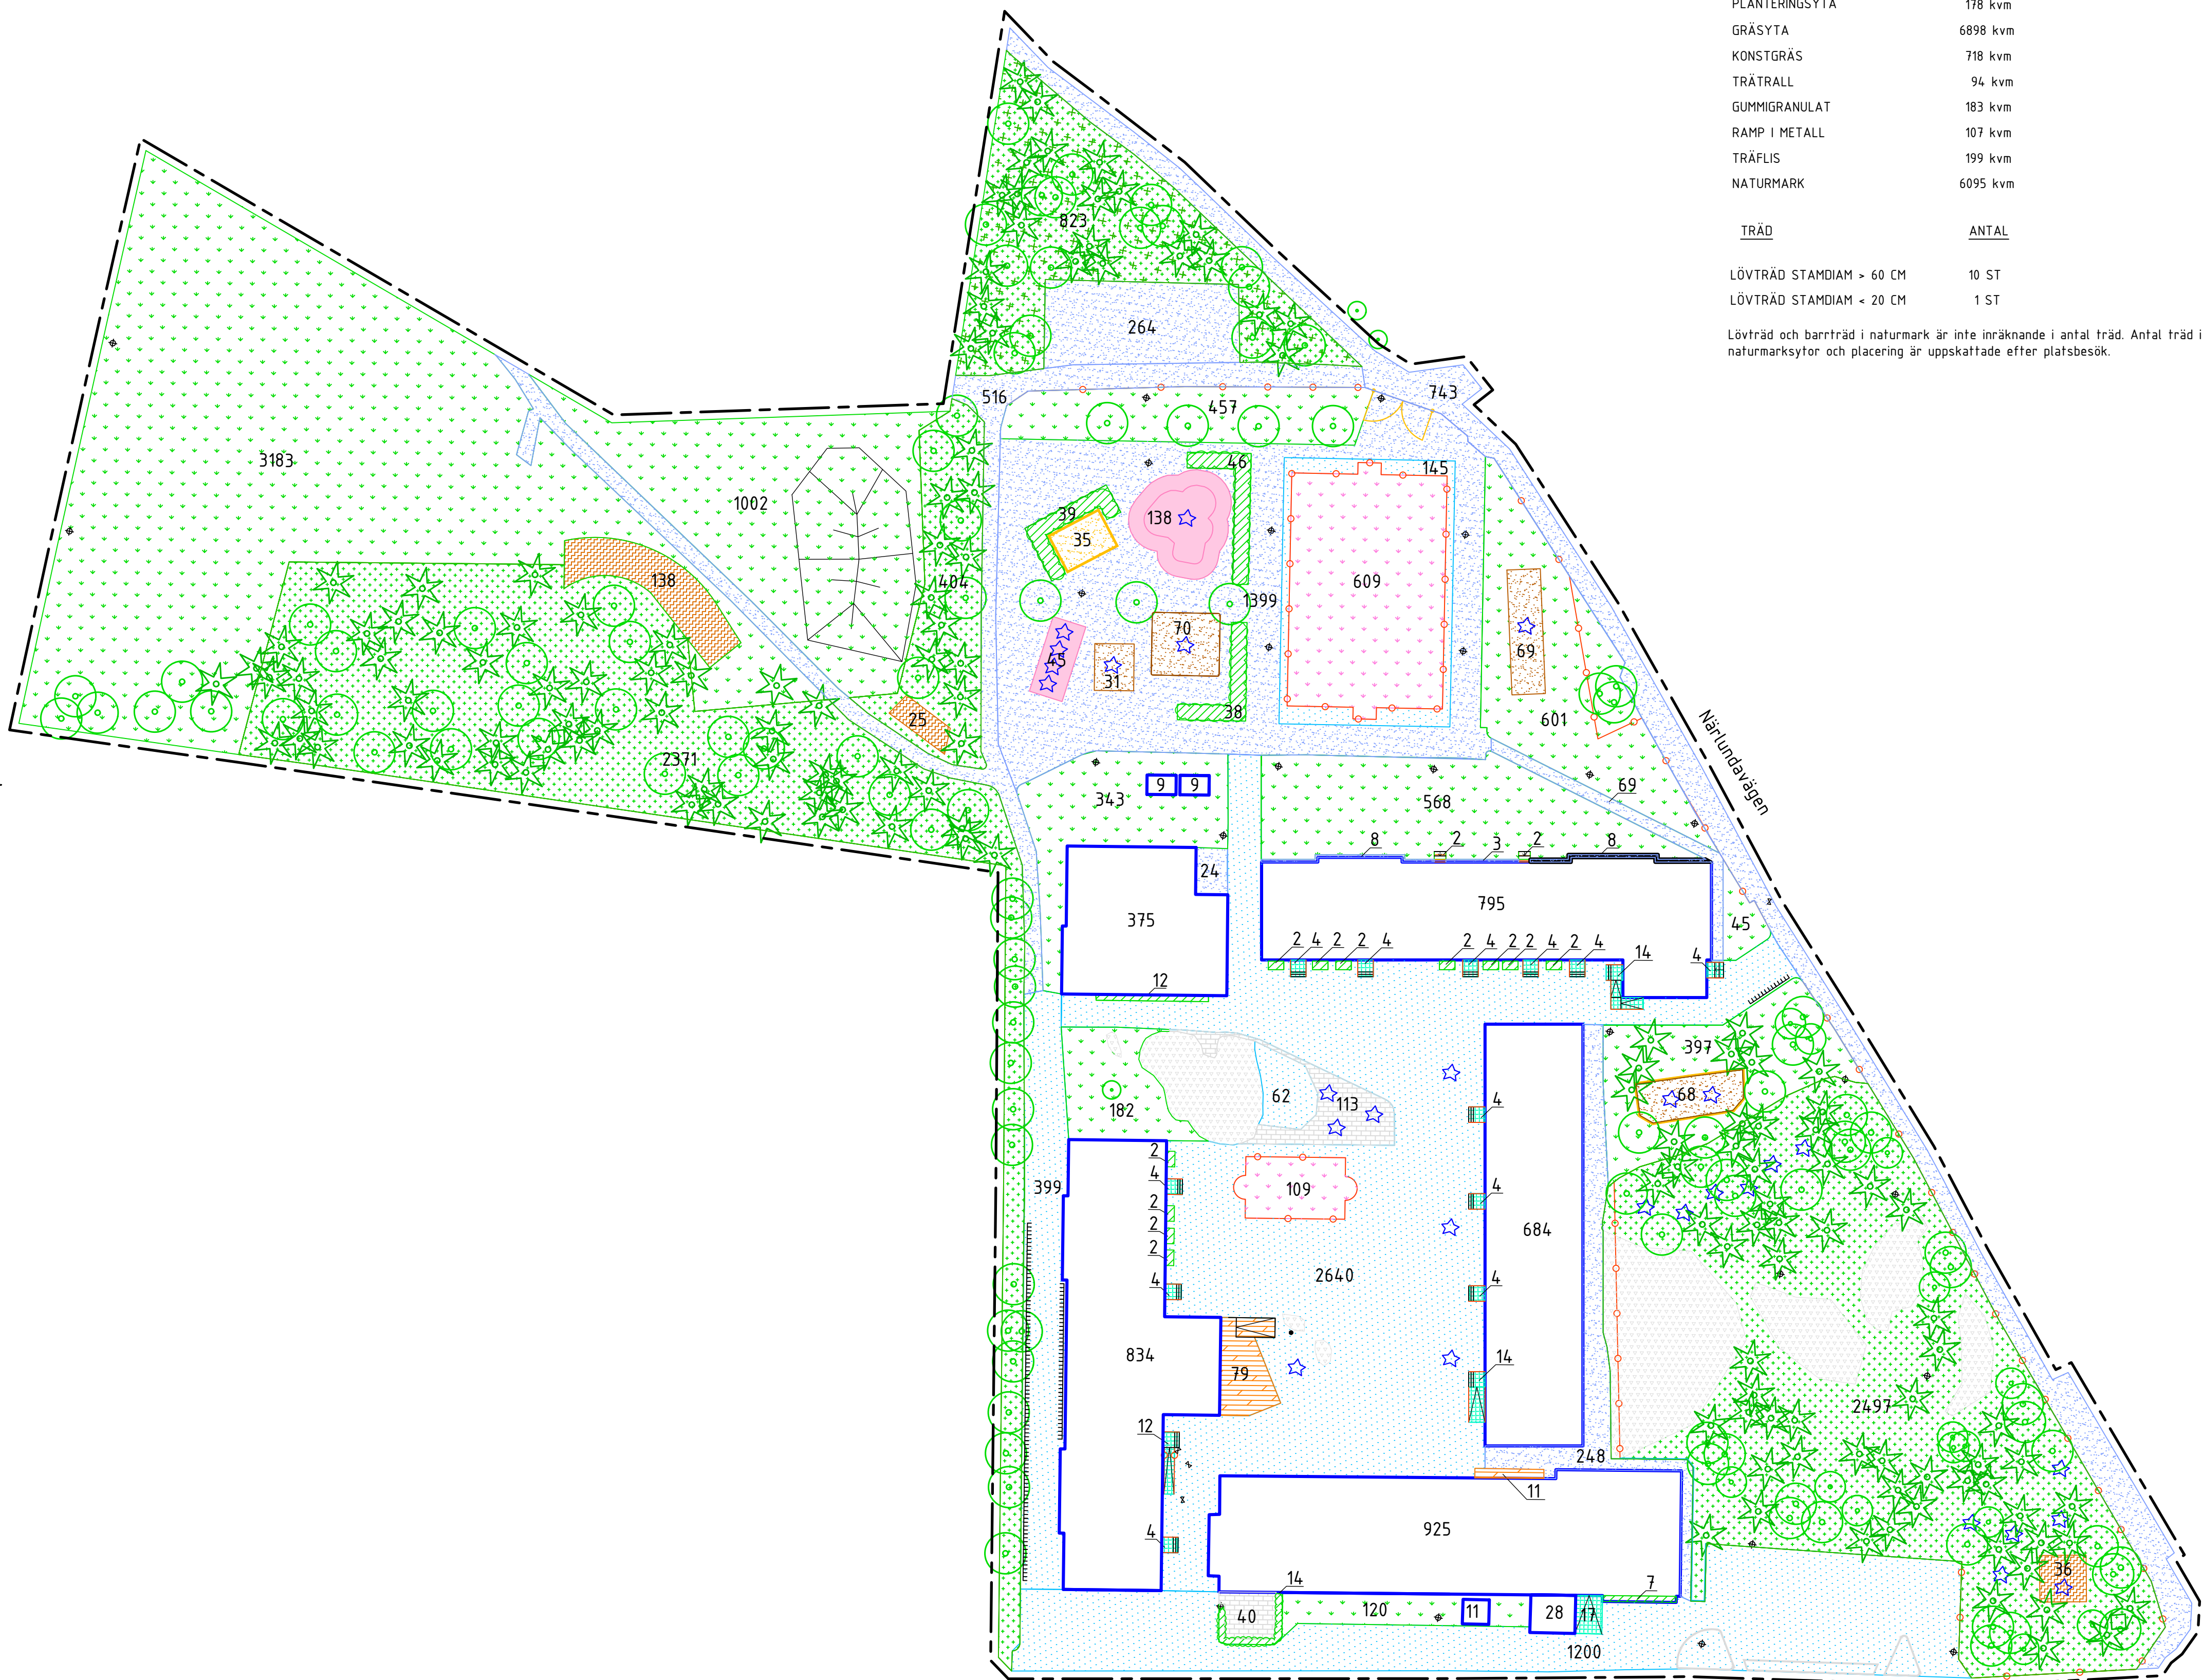

BET	ANT	ÄNDRINGEN AVISER	SIGN	DATUM
SKÖTSELPLAN				
NÄRLUNDA FÖRSKOLA				
				
UPPDRAG NR	2025-04-04	RITAD AV	CWB	HANDLÄGGARE
DATUM	2025-04-04	ANSVARIG	S.NÄSLUND	SN
MARKPLANERING SOMMARSKÖTSEL				
SKALA	1:500	RITNINGSNUMMER	L-30-1-01	BET.