


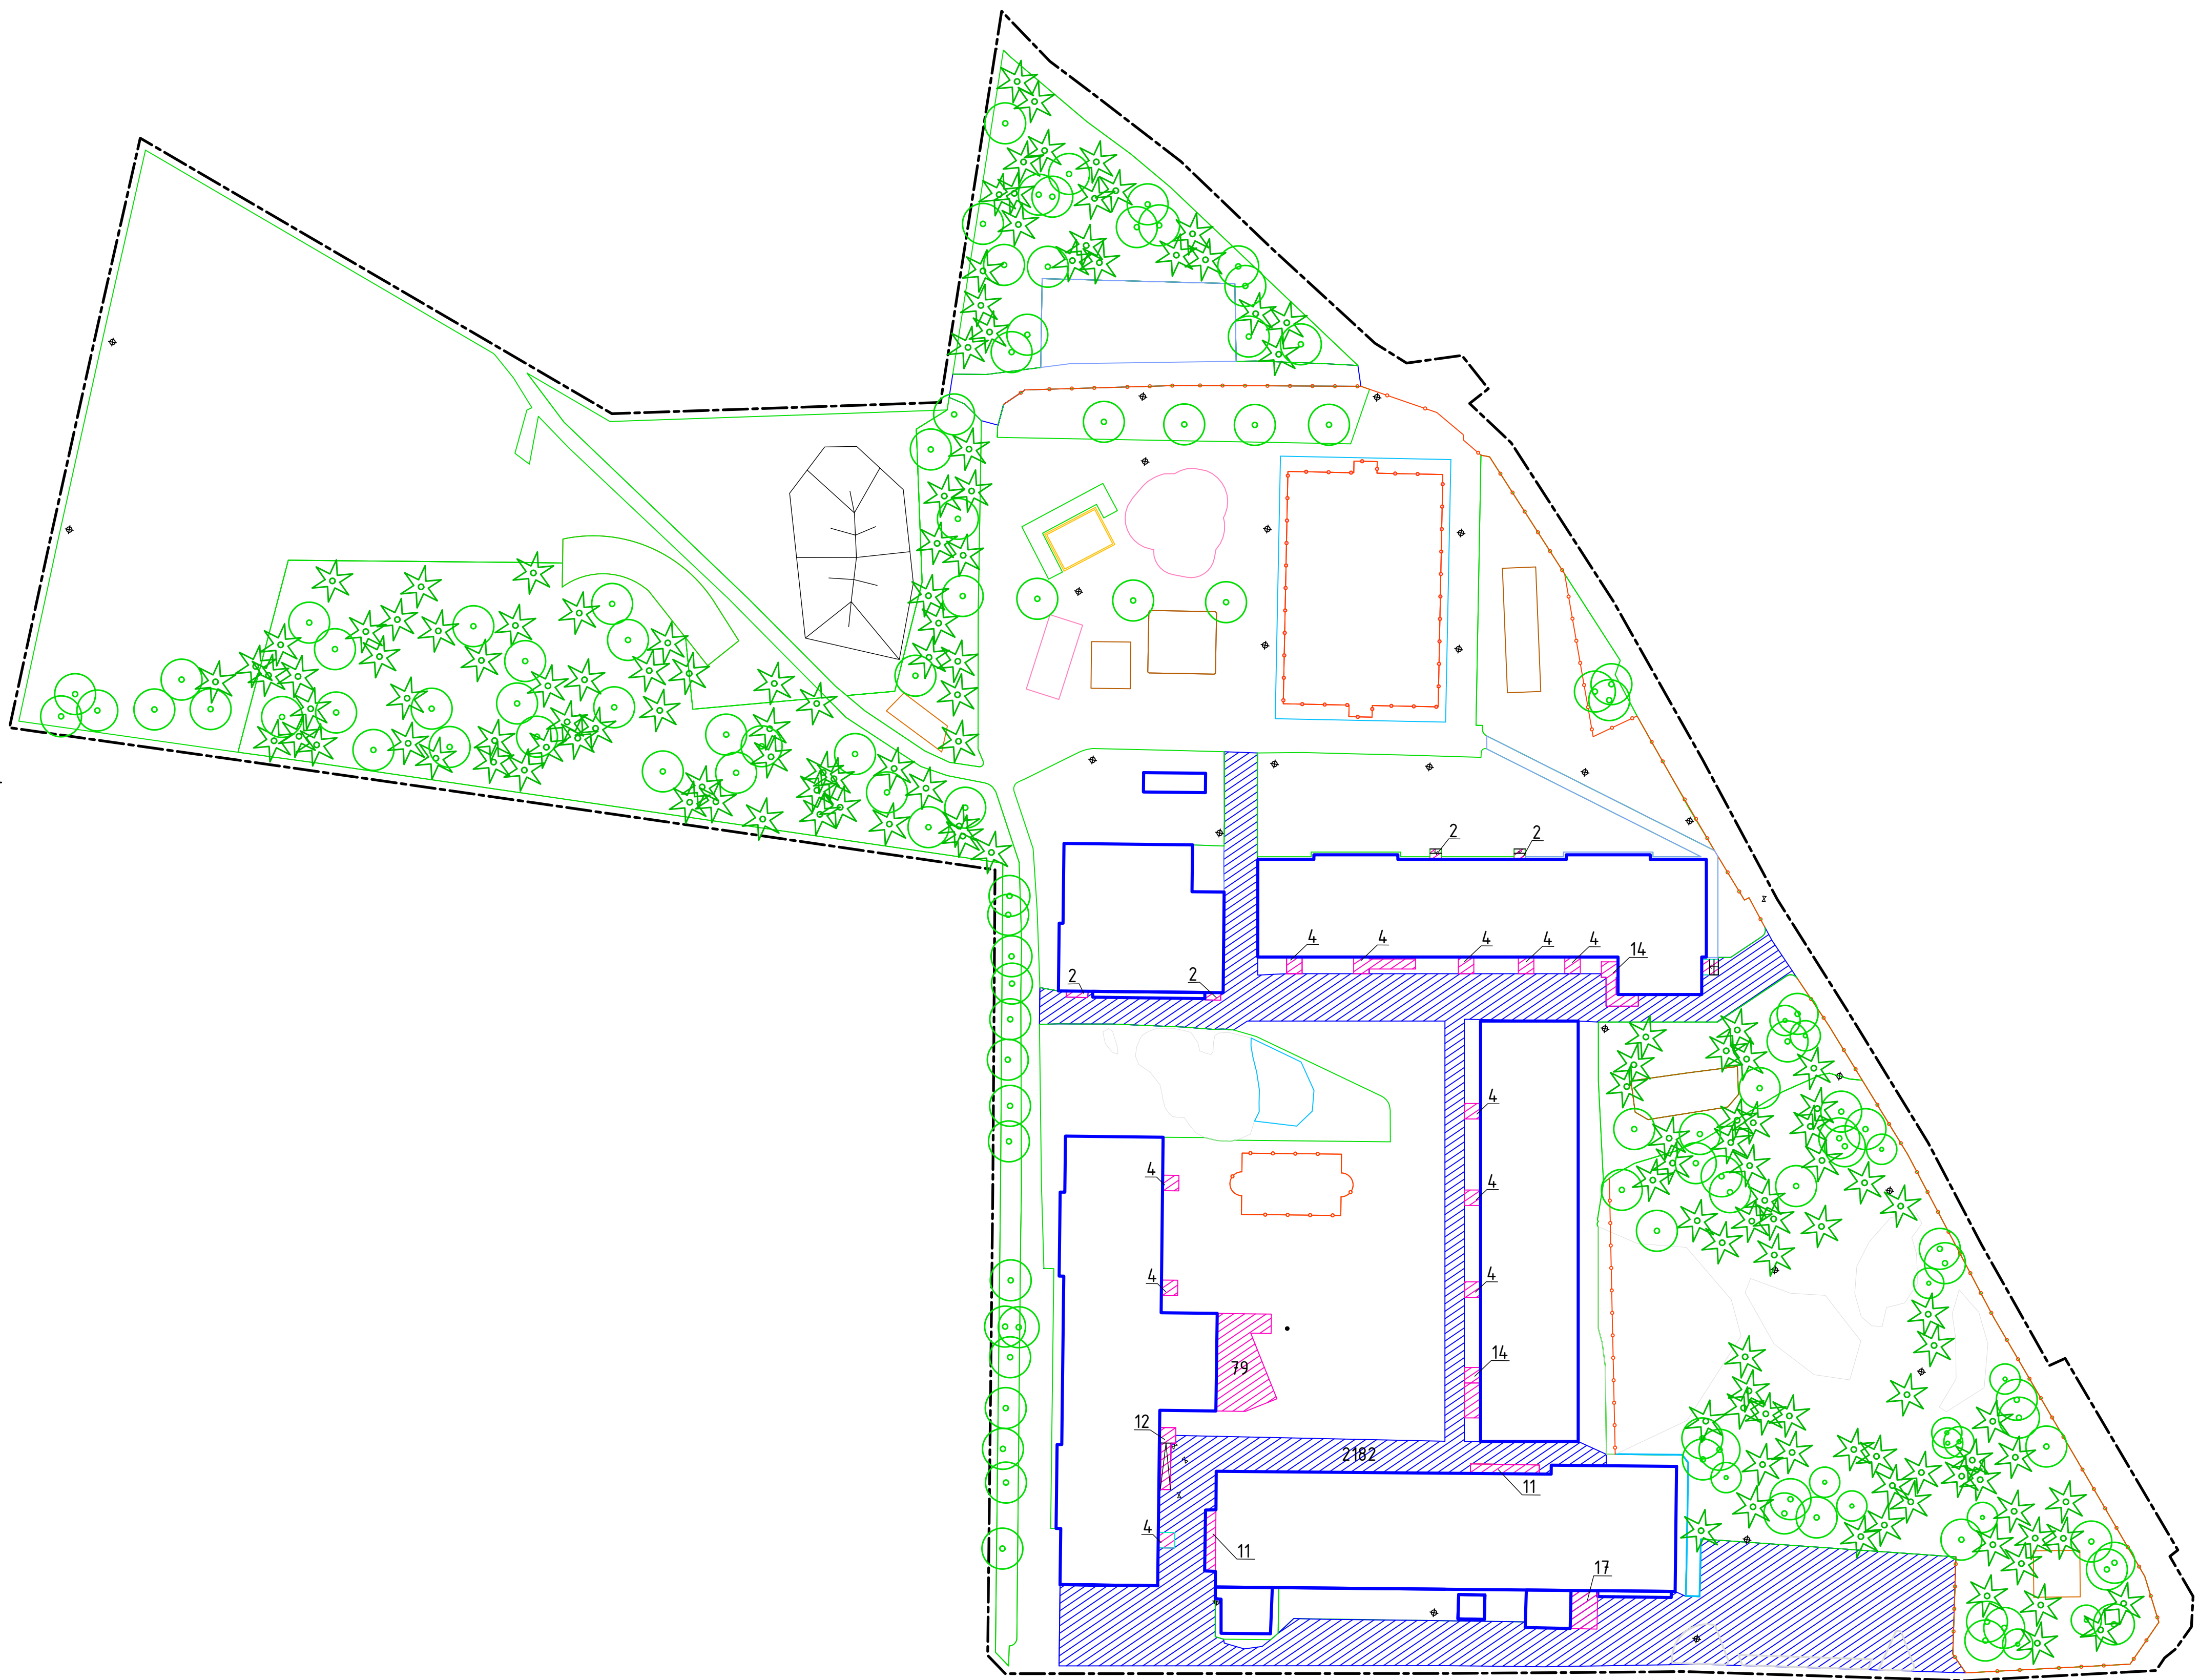



FÖRKLARINGAR

- ARBETSDOMRÄDESGRÄNS, ILLUSTRERAD 1 m UTANFÖR FAKTISK GRÄNS
- BYGGNAD
- RAMP MED LUTNING I PROCENT
- BELYSNINGSTOLPE, UNGEFÄRLIGT LÅGE
- TRAPPA, SYMBOLISKT VISAT
- LÖVTRÄD STAMDIAM > 60 CM
- LÖVTRÄD STAMDIAM < 20 CM
- BARRTRÄD STAMDIAM > 60 CM
- BARRTRÄD STAMDIAM 20-60 CM
- BARRTRÄD STAMDIAM < 20 CM

VINTERSKÖTSEL

- YTA
- MASKINSKOTTNING
- HANDSKOTTNING

TOTAL AREA
2182 kvm
206 kvm

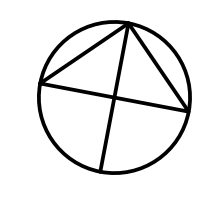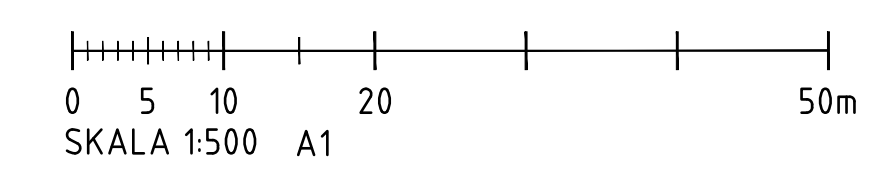

BET	ANT	ÄNDRINGEN AVSER	SIGN	DATUM
SKÖTSELPLAN				
NÄRLUNDA FÖRSKOLA				
				
UPPDRAG NR	2182	RITAD AV	CWB	HANDLÄGGARE
DATUM	2025-04-04	ANSVARIG	S.NÄSLUND	SN
MARKPLANERING VINTERSKÖTSEL				
SKALA	1:500	RITNINGSNUMMER	L-30-1-01	BET

PLAN 1:500
UTSKRIFT DATUM 2025-04-04
UTSKRIFT AV LINJE LÖSNING