


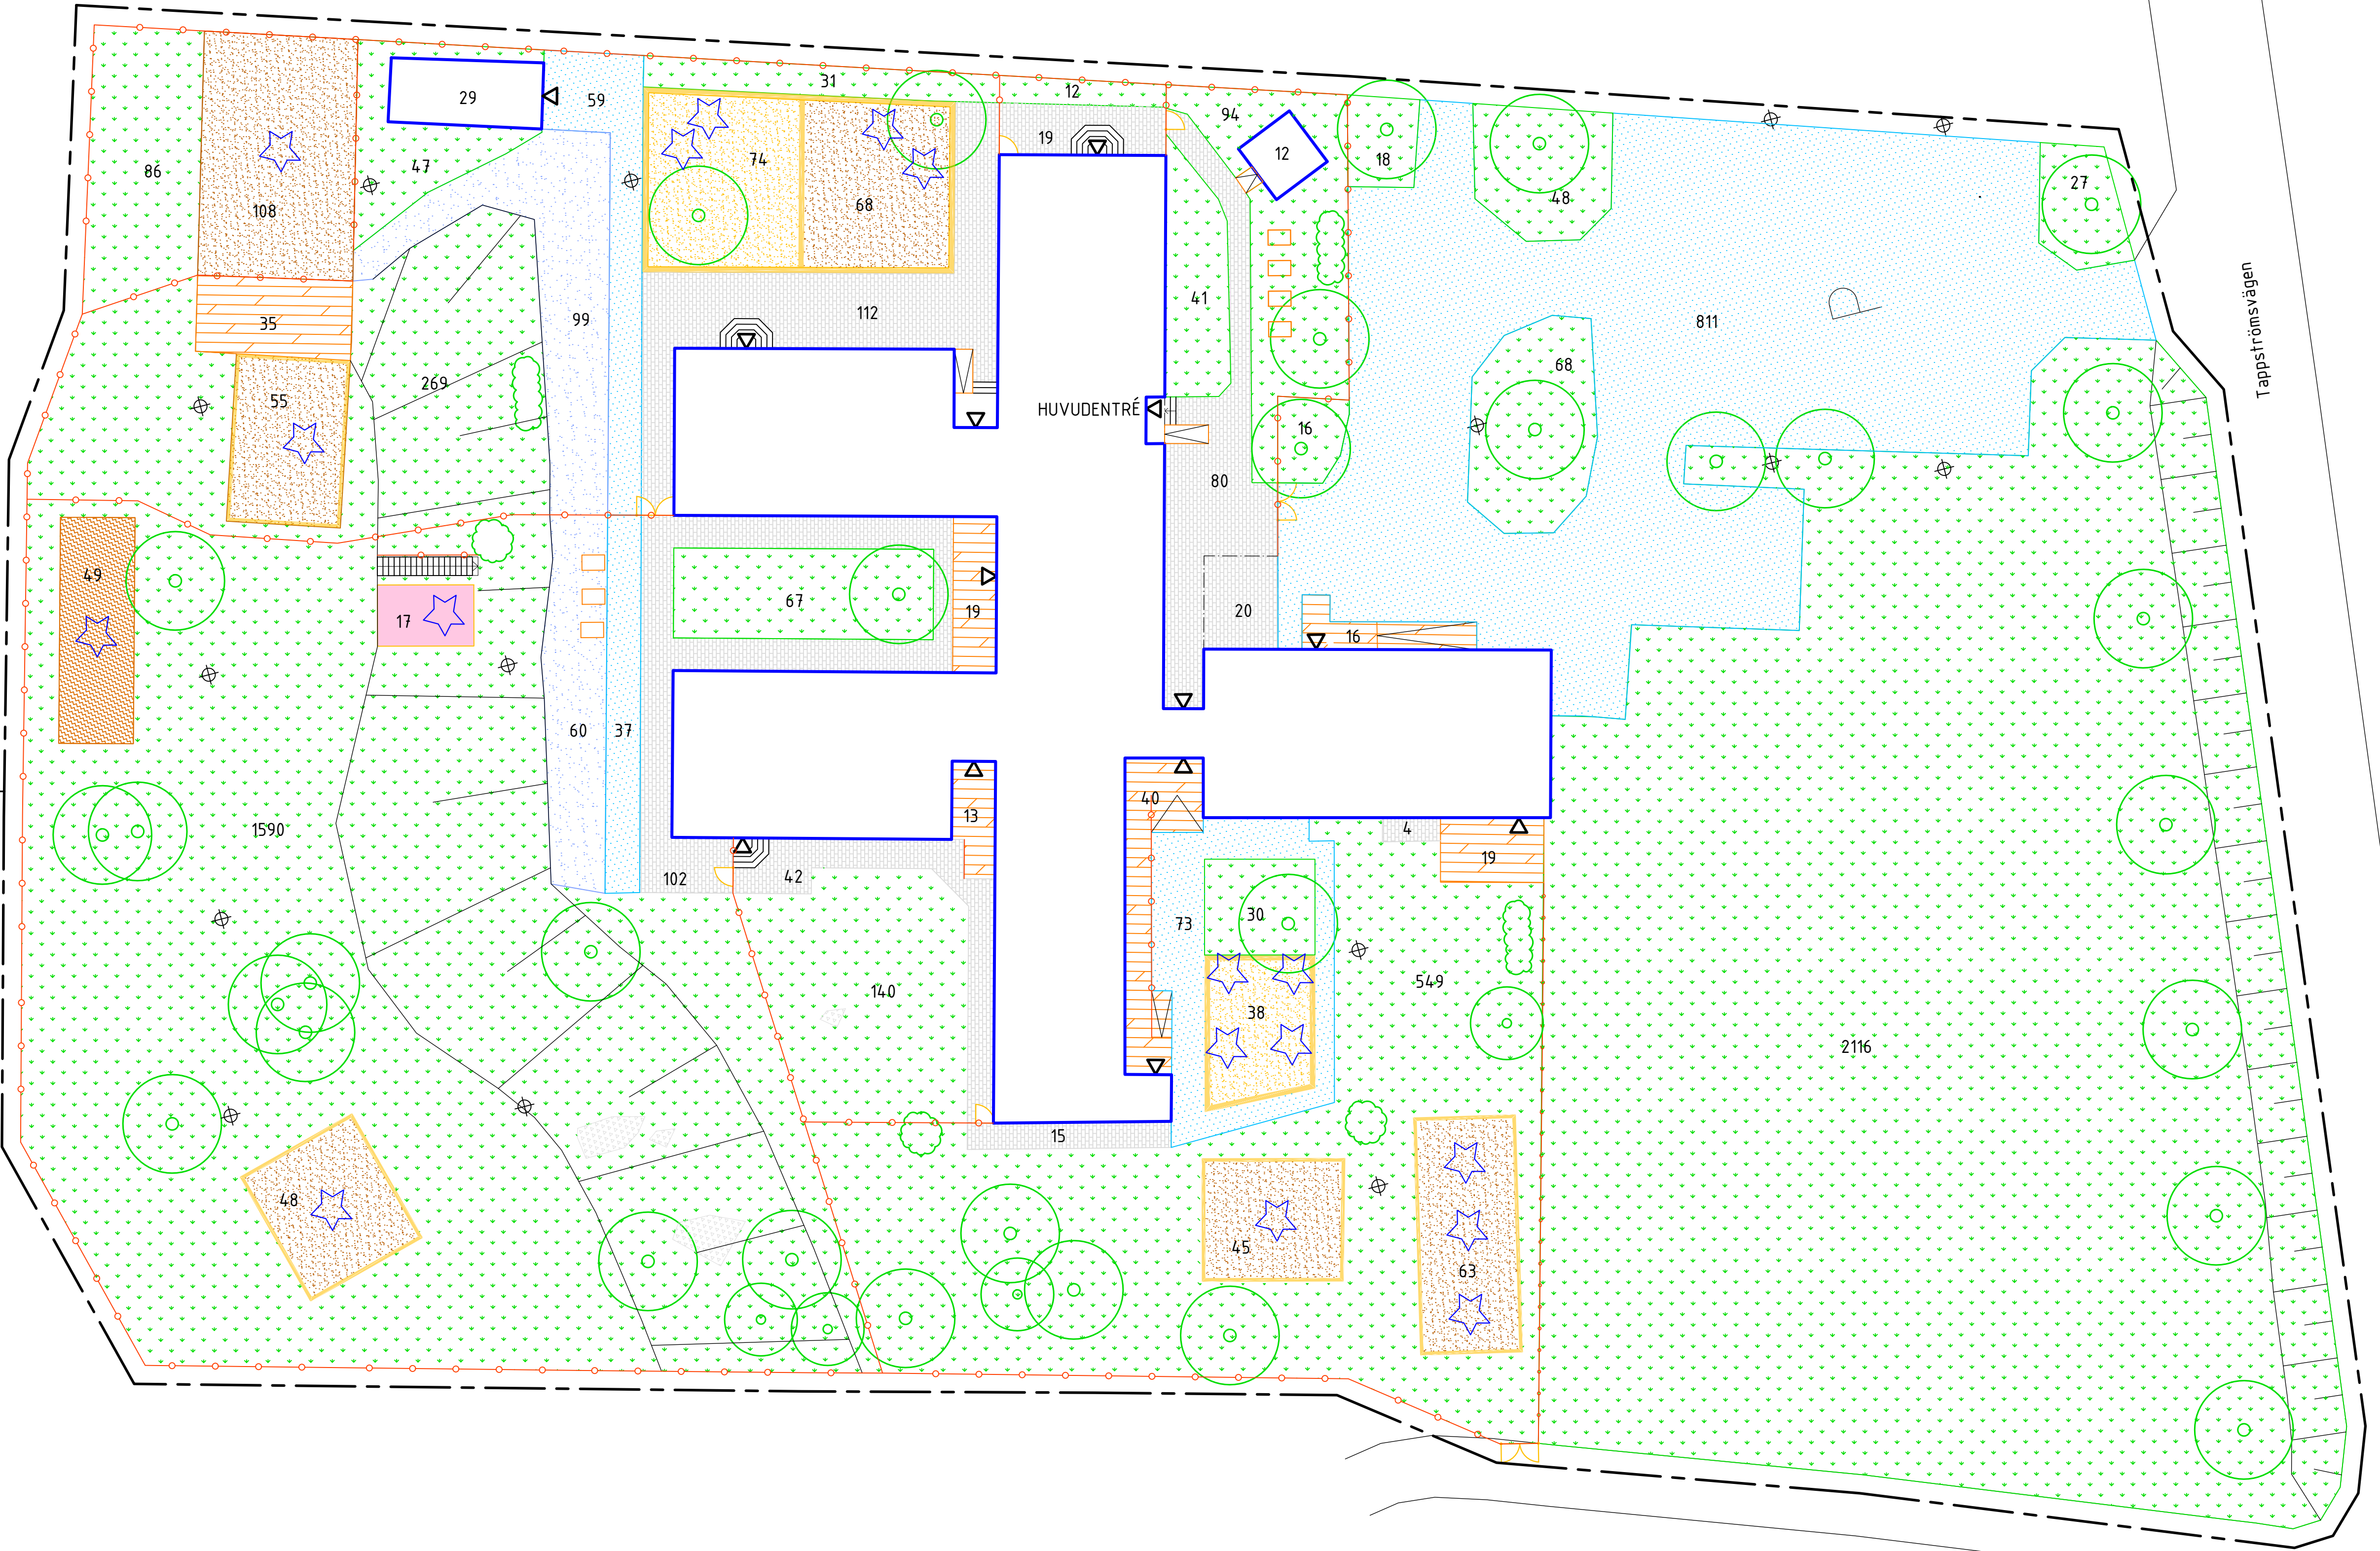

FÖRKLARINGAR

- ARBETSOMRÅDESGRÄNS, ILLUSTRERAD 1 m UTANFÖR FAKTISK GRÄNS
- UTSKJUTANDE TAK/BALKONG
- ENTRÉ
- SLÄNT MED SLÄNTLUTNING, SYMBOLISKT VISAT
- BELYSNINGSTOLPE, UNGEFÄRLIGT LÄGE
- TRÄTRAPPA, SYMBOLISKT VISAT
- BYGGNAD
- ASFALTSYTA
- GRUSYTA
- PLATTYTA BETONG
- BAKSAND
- STRID SAND
- BERG I DAGEN
- GRÄSYTA
- TRÄTRALL
- TRÄFLIS
- GUMMIGRANULAT
- LÖVTRÄD STAMDIA M > 60 CM
- LÖVTRÄD STAMDIA M 20-60 CM
- BUSKAGE
- HÄCK
- KANTSTÖD AV TRÄ
- STAKET/RÄCKE/HANDLEDARE
- GRIND
- LEKUTRUSTNING/FAST UTRUSTNING

ANMÄRKNINGAR

Areal på ytor kan variera något från det som redovisas på plan då förändringar på plats har skett sedan inmätning senast utfördes.

MÄNGDER

YTA	TOTAL AREA
EKONOMIBYGGNAD	41 kvm
ASFALTSYTA	980 kvm
GRUSYTA	159 kvm
PLATTYTA BETONG	394 kvm
BAKSAND	112 kvm
STRIDSAND	387 kvm
GRÄSYTA	5249 kvm
TRÄTRALL	142 kvm
GUMMIGRANULAT	17 kvm
TRÄFLIS	49 kvm
TRÄD	ANTAL
LÖVTRÄD STAMDIA M > 60 CM	32 ST
LÖVTRÄD STAMDIA M 20-60 CM	4 st

BET	ANT	ÄNDRINGEN AVSER	SIGN	DATUM
SKÖTSELPLAN				
EKENDALS FÖRSKOLA				
				
UPPDRAG NR	RITAD AV	INOMLÄGGARE		
DATUM	REVISIÖR			
2025-04-04	S.NÄSLUND			
MARKPLANERING SOMMARSKÖTSEL				
SKALA	RITNINGSNUMMER	BET		
1:200	L-30-1-01			

