

FÖRKLARINGAR

- ARBETSRÄDESGRÄNS, ILLUSTRERAD
1 m UTANFÖR FAKTISK GRÄNS
- UTSKJUTANDE TAK/BALKONG
ENTRÉ
- SLÄNT MED SLÄNTLUTNING, SYMBOLISKT VISAT
- BELYSNINGSSTOLPE, UNGEFÄRLIGT LÄGE
- TRÄTRAPPA, SYMBOLISKT VISAT


- LÖVTRÄD STAMDIAM > 60 CM
- LÖVTRÄD STAMDIAM 20-60 CM
- BUSKAGE
- HÄCK
- KANTSTÖD AV TRÄ
- STAKET/RÄCKE/HANDLEDARE
- GRIND
- LEKUTRUSTNING/FAST UTRUSTNING

ANMÄRKNINGAR


Arean på ytor kan variera något från det som redovisas på plan då förändringar på plats har skett sedan inmätning senast utfördes.

VINTERSKÖTSEL

YTA	TOTAL AREA
MASKINSKÖTTNING	811 kvm
HANDSKÖTTNING	240 kvm

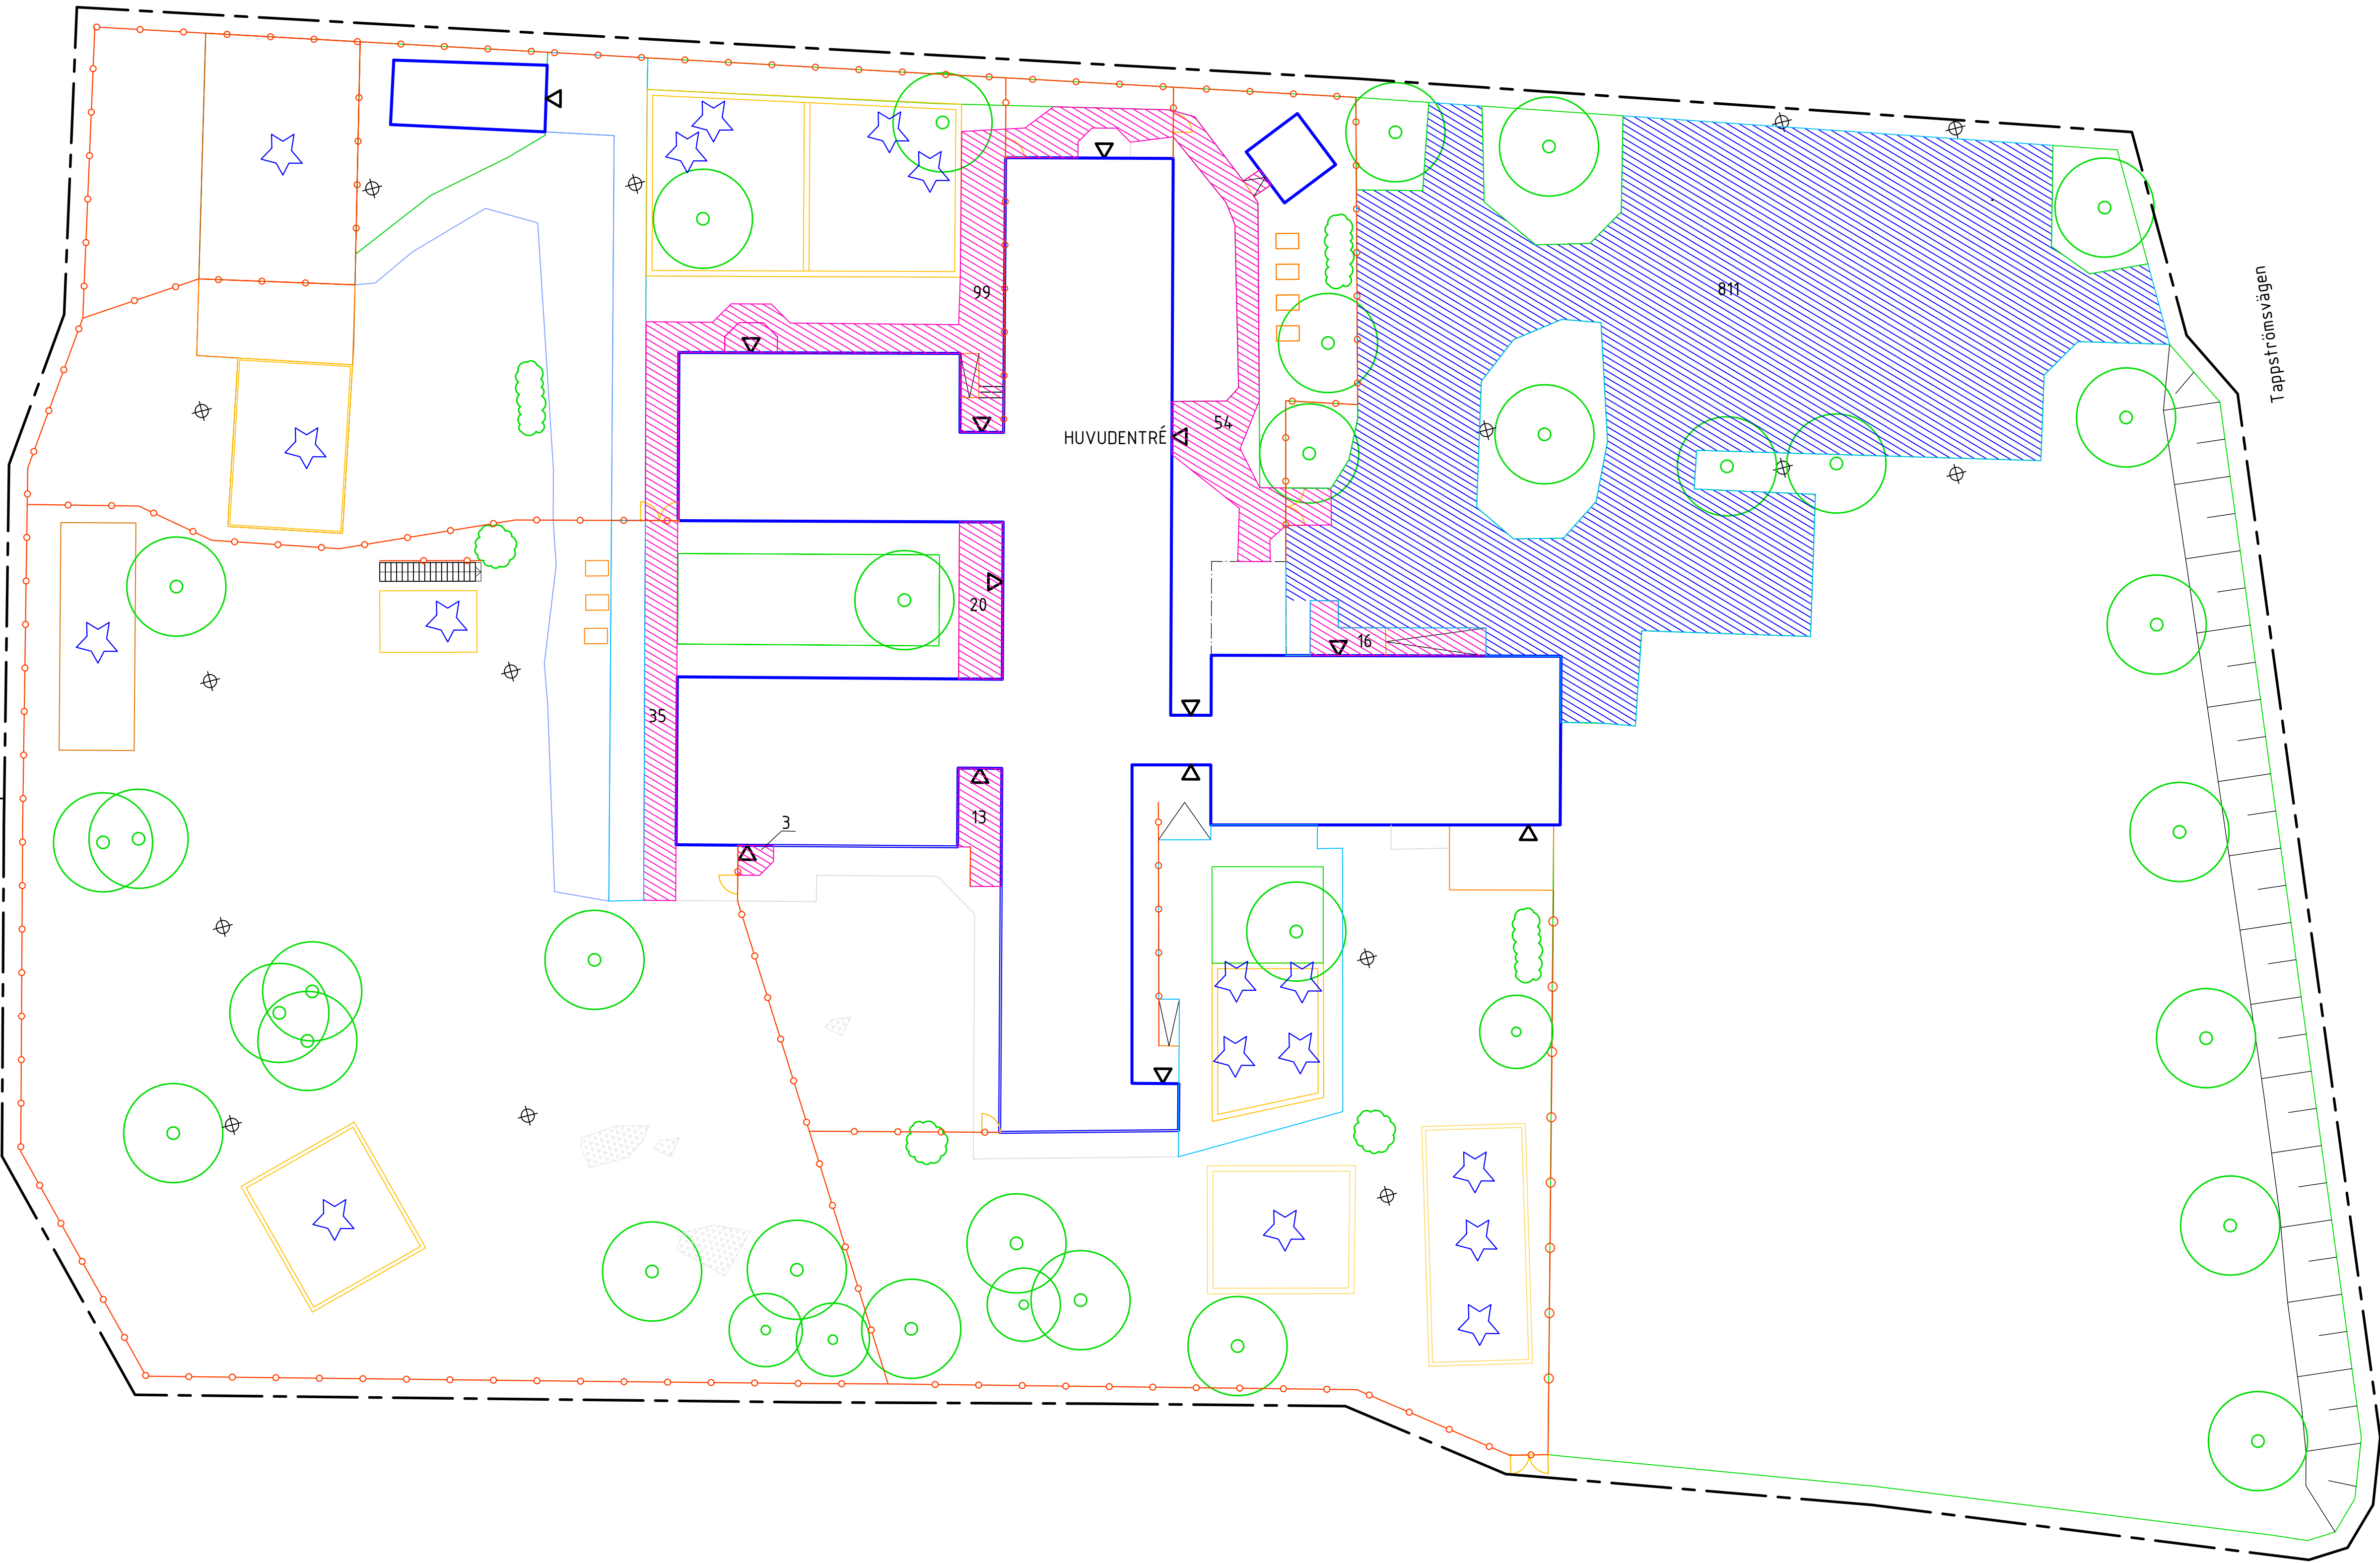

0 1 2 5 10 15 20m
SKALA 1:200 A1

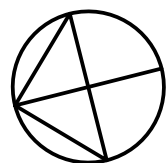

BET	ANT	ÄNDRINGEN AVSER	SIGN	DATUM
SKÖTSELPLAN				
EKENDALS FÖRSKOLA				
 EKERÖ <i>nivå</i> KOMMUN				
UPPDRAG NR	RITAD AV	INOMLÄGGARE		
DATUM	REVISIÖR			
2025-04-04	S.NÄSLUND			
MARKPLANERING VINTERSKÖTSEL				
SKALA	RITNINGSNUMMER	BET		
1:200	L-30-1-02			

Originalformat A1