


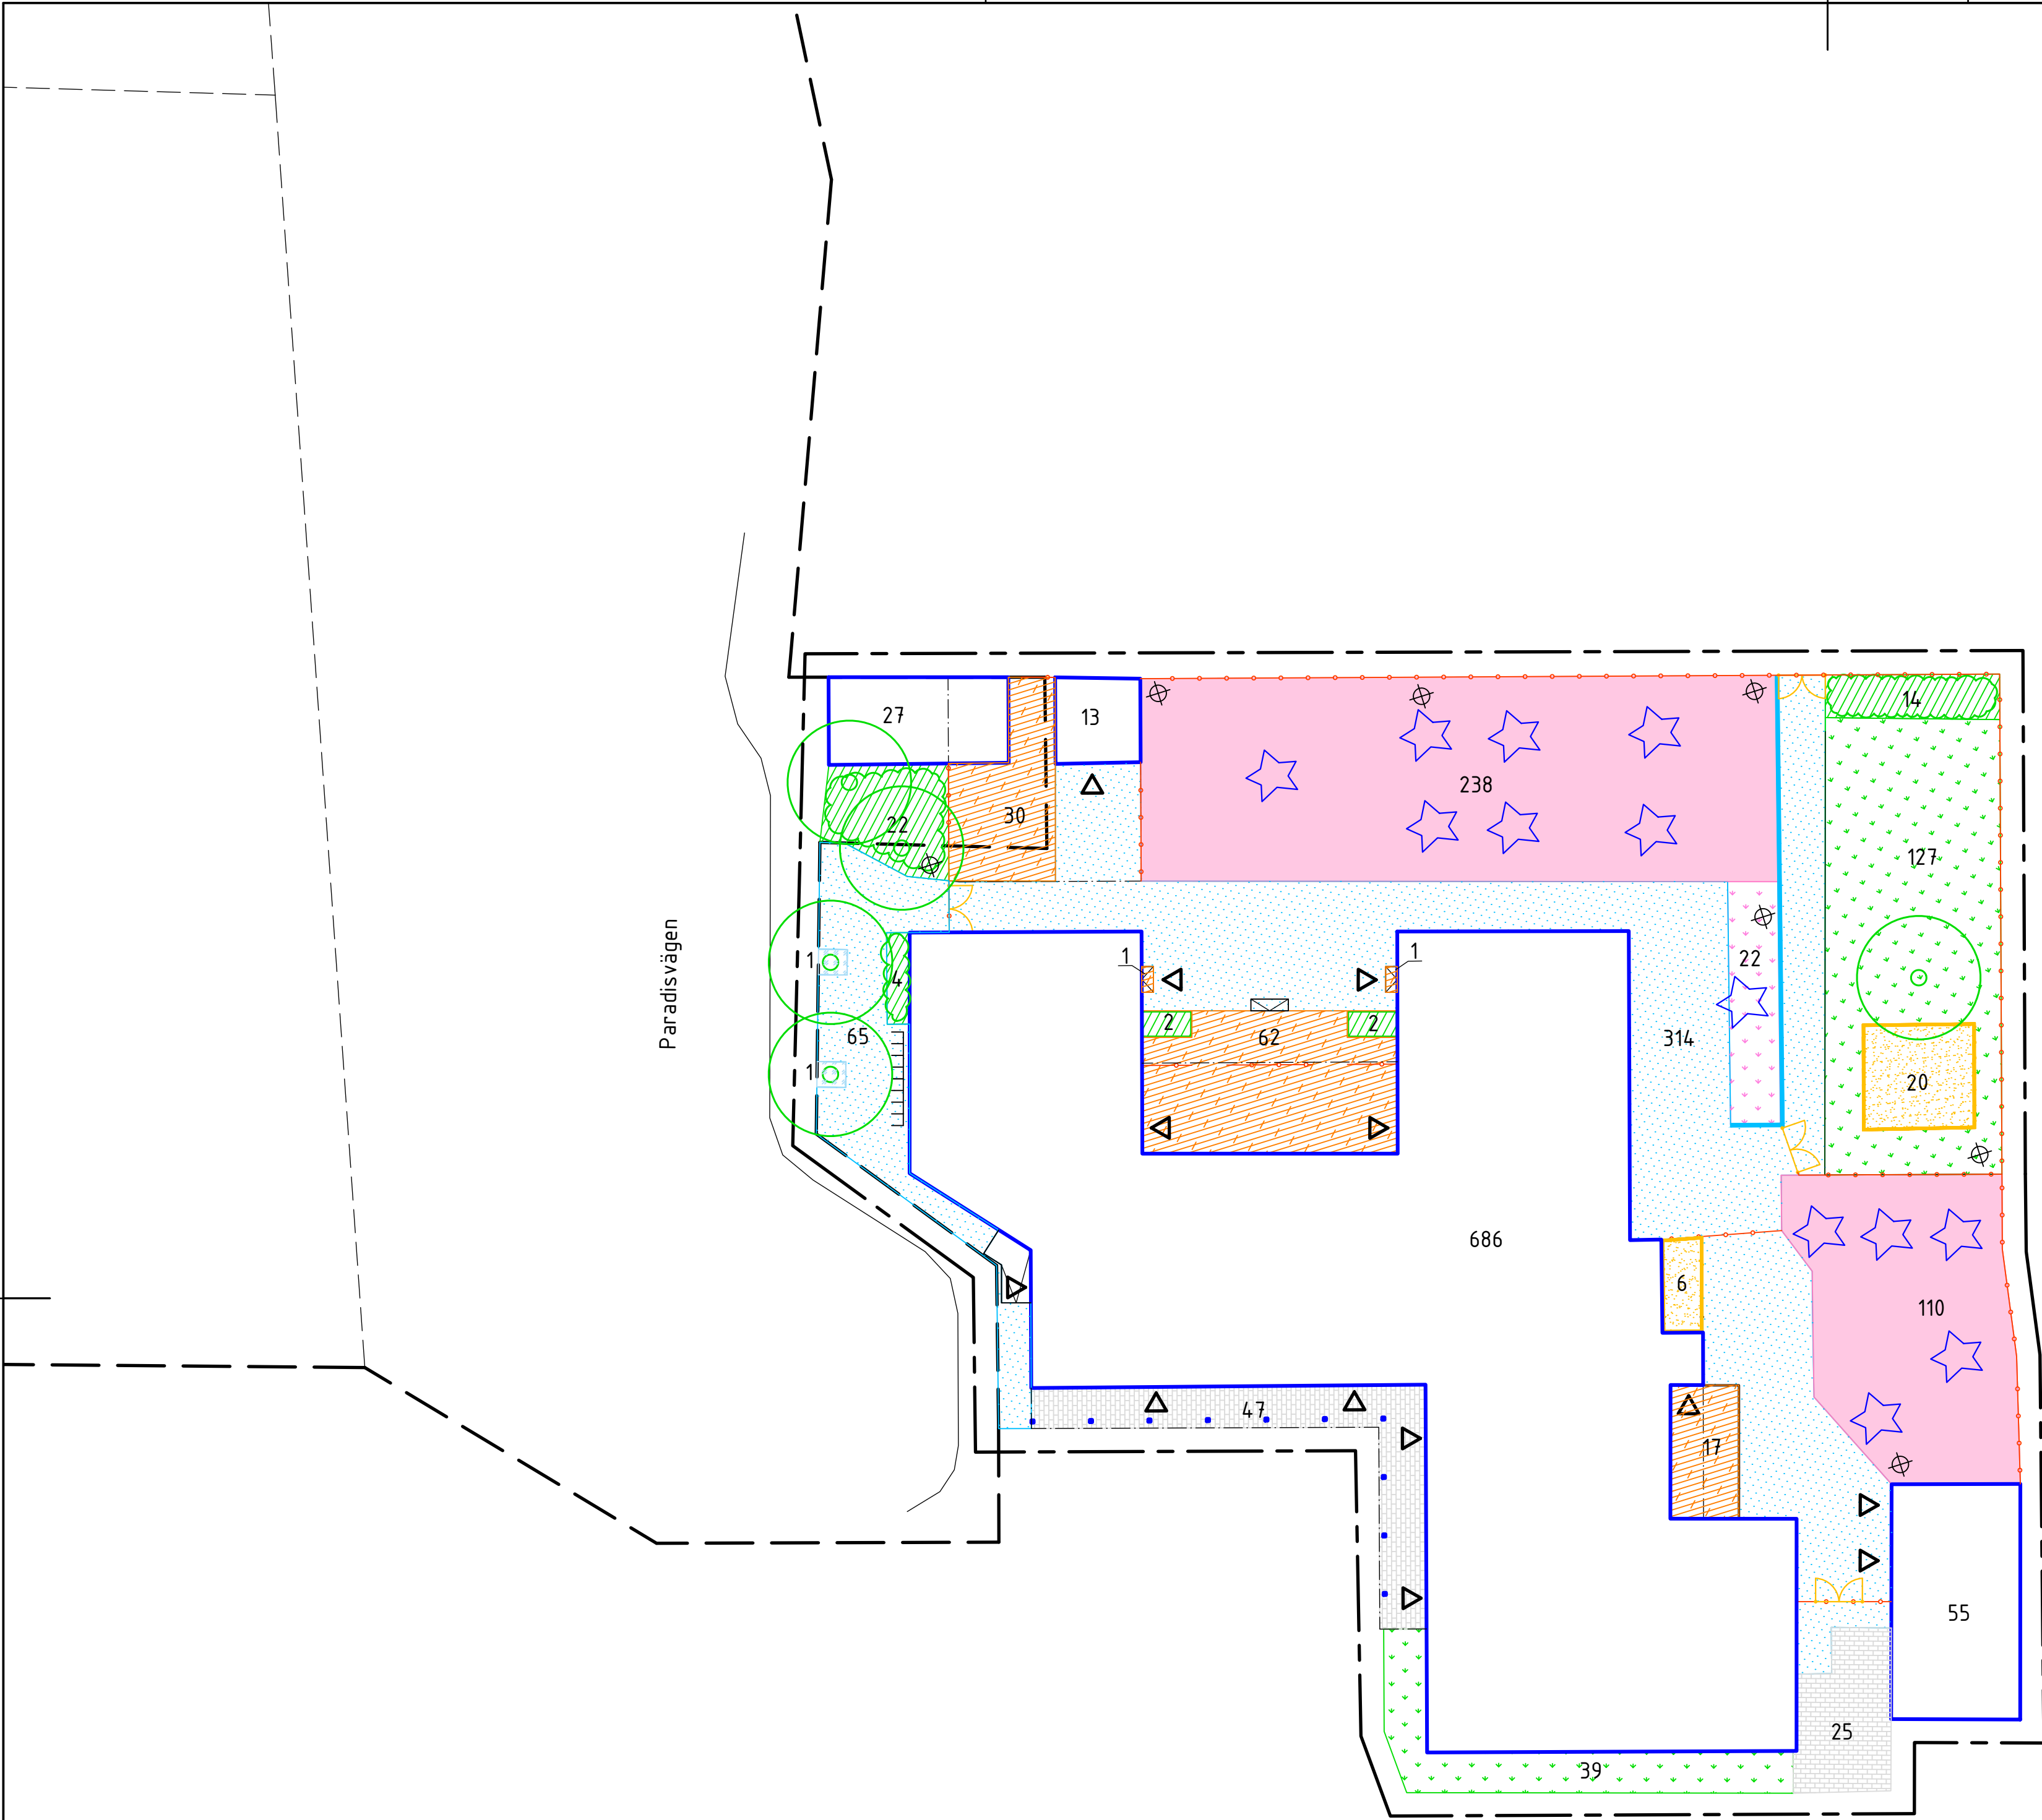

FÖRKLARINGAR



- ARBETSMRÄDESGRÄNS, ILLUSTRERAD 1 m UTANFÖR FAKTISK GRÄNS
- UTSKJUTANDE TAK/BALKONG
- ENTRÉ
- SLÄNT MED SLÄNTLUTNING, SYMBOLISKT VISAT
- BELYSNINGSTOLPE, UNGEFÄRLIGT LÄGE
- TRÄRAMP
- PELARE PERGOLA
- BYGGNAD
- ASFALTSYTA
- PLATTYTA BETONG
- BAKSAND
- PLANTERINGSYTA
- GRÄSYTA
- KONSTGRÄS
- TRÄTRALL
- GUMMIGRANULAT
- KULLERSTEN
- LÖVTRÄD STAMDIAM > 60 CM
- BUSKAGE
- BETONGMUR
- KÄNTSTÖD AV TRÄ
- STAKET/RÄCKE/HANDELDARE
- GRIND
- LEKUTRUSTNING/FAST UTRUSTNING

ANMÄRKNINGAR

Arealen på ytor kan variera något från det som redovisas på plan då förändringar på plats har skett sedan inmätning senast utfördes.

MÄNGDER

YTA	TOTAL AREA
EKONOMIBYGGNAD	781 kvm
ASFALTSYTA	379 kvm
PLATTYTA BETONG	72 kvm
BAKSAND	26 kvm
PLANTERINGSYTA	44 kvm
GRÄSYTA	166 kvm
KONSTGRÄS	22 kvm
TRÄTRALL	111 kvm
GUMMIGRANULAT	348 kvm
KULLERSTEN	2 kvm
TRÄD	ANTAL
LÖVTRÄD STAMDIAM > 60 CM	5 ST

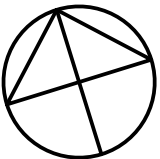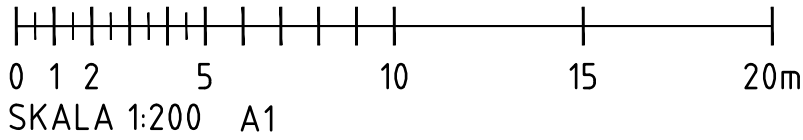

BET	ANT	ÄNDRINGEN AVSER	SIGN	DATUM
SKÖTSELPLAN				
GUSTAVALUNDS FÖRSKOLA				
				
UPPDRAG NR	RITAD AV	INOMLÄGGARE		
DATUM	ANSVARIG			
2025-04-04	S.NÄSLUND	MARKPLANERING SOMMARSKÖTSEL		
SKALA	RITNINGNUMMER	BET		
1:200	L-30-1-01			