


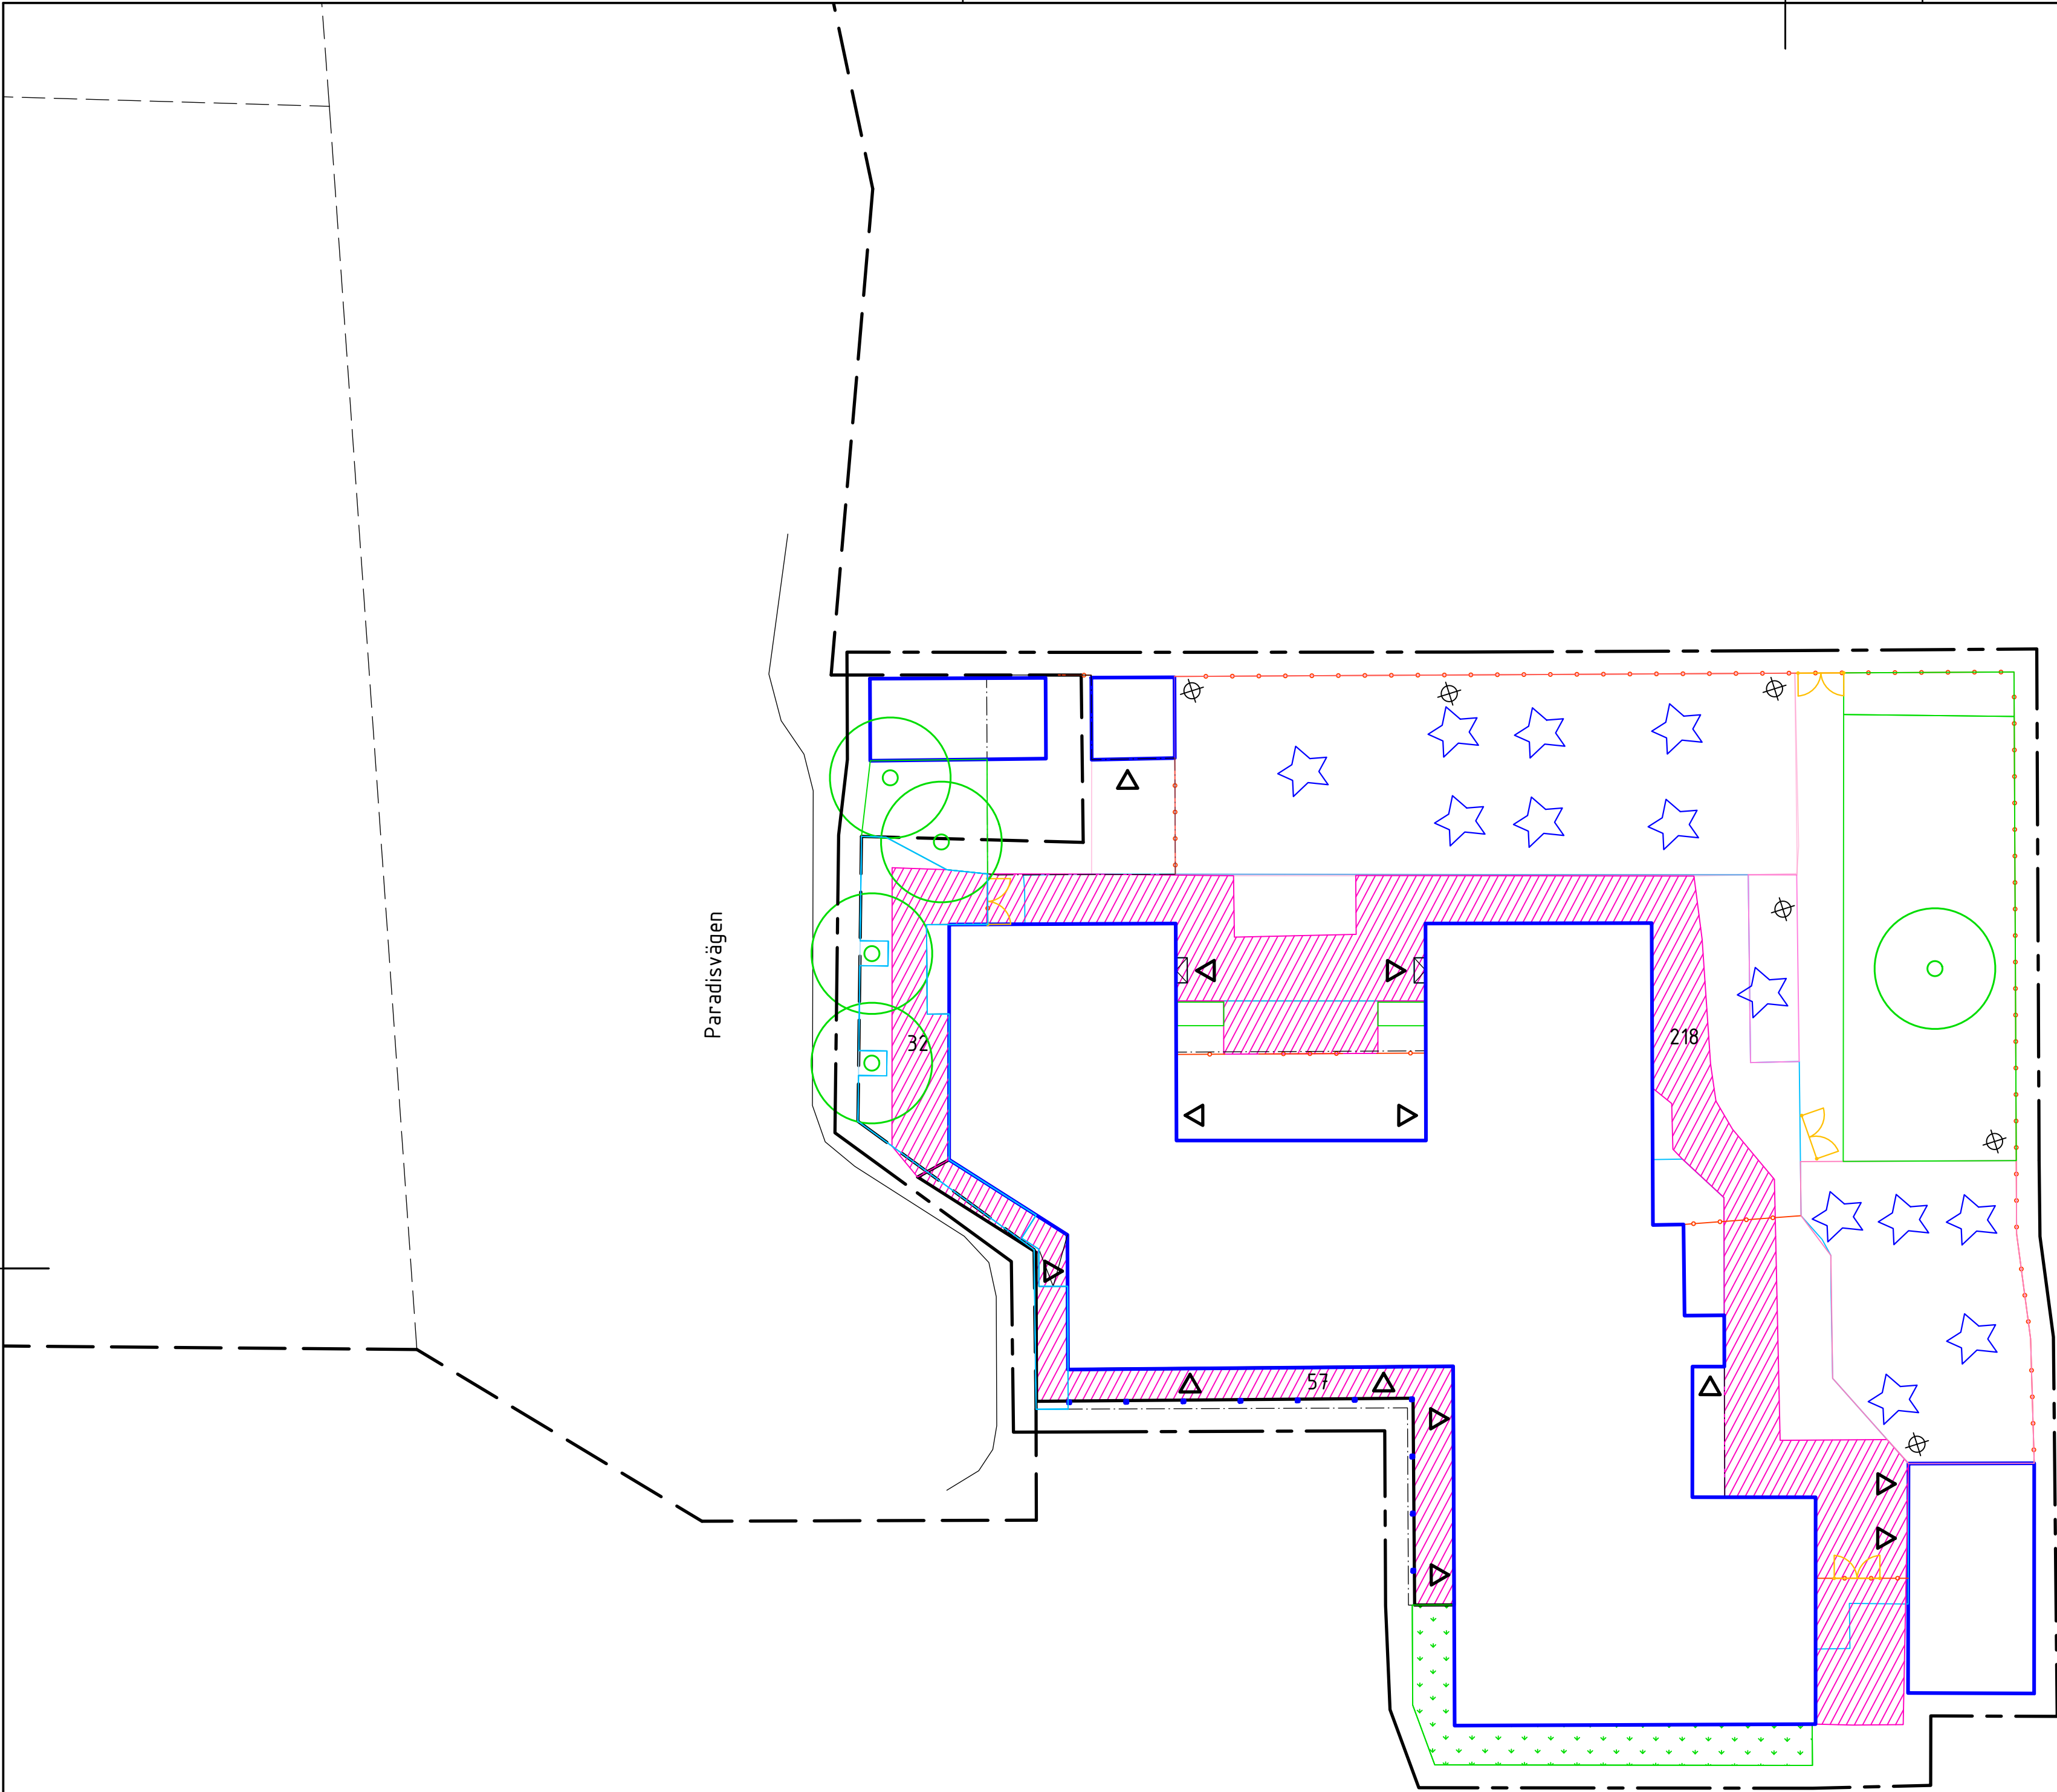

Paradisvägen

FÖRKLARINGAR



- ARBETSGRÄNS, ILLUSTRERAD 1 m UTANFÖR FAKTISK GRÄNS
- UTSKJUTANDE TAK/BALKONG
- ENTRÉ
- BELYSNINGSTOLPE, UNGEFÄRLIGT LÄGE
- TRÄRAMP
- PELARE PERGOLA
- BYGGNAD
- LÖVTRÄD STAMDIAM > 60 CM
- STAKET/RÄCKE/HANDLEDARE
- GRIND
- LEKUTRUSTNING/FAST UTRUSTNING

ANMÄRKNINGAR

Areal på ytor kan variera något från det som redovisas på plan då förändringar på plats har skett sedan inmätning senast utfördes.

VINTERSKÖTSEL

| YTA           | TOTAL AREA |
|---------------|------------|
| HANDSKÖTTNING | 307 kvm    |

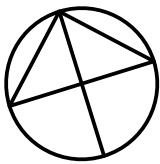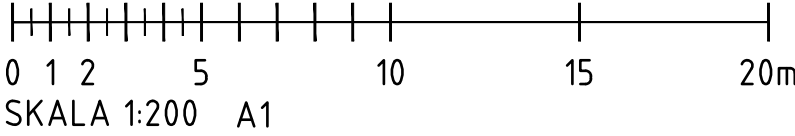

|   |                |                 |             |       |
|---|----------------|-----------------|-------------|-------|
| BET   | ANT            | ÄNDRINGEN AVSER | SIGN        | DATUM |
| SKÖTSELPLAN   |                |                 |             |       |
| GUSTAVALUNDS FÖRSKOLA   |                |                 |             |       |
| <div><div></div><div><div>EKERÖ<br/>KOMMUN</div><div>nivå</div></div></div> |                |                 |             |       |
| UPPDRAG NR   | RITAD AV       |                 | HANDLÄGGARE |       |
| 2025-04-04   | CWB            |                 | SN          |       |
| DATUM   | ANSVARS        |                 |             |       |
|   | S.NÄSLUND      |                 |             |       |
| MARKPLANERING VINTERSKÖTSEL   |                |                 |             |       |
| SKALA   | RITNINGSNUMMER |                 |             | BET   |
| 1:200   | L-30-1-02      |                 |             |       |

Originalformat A1