


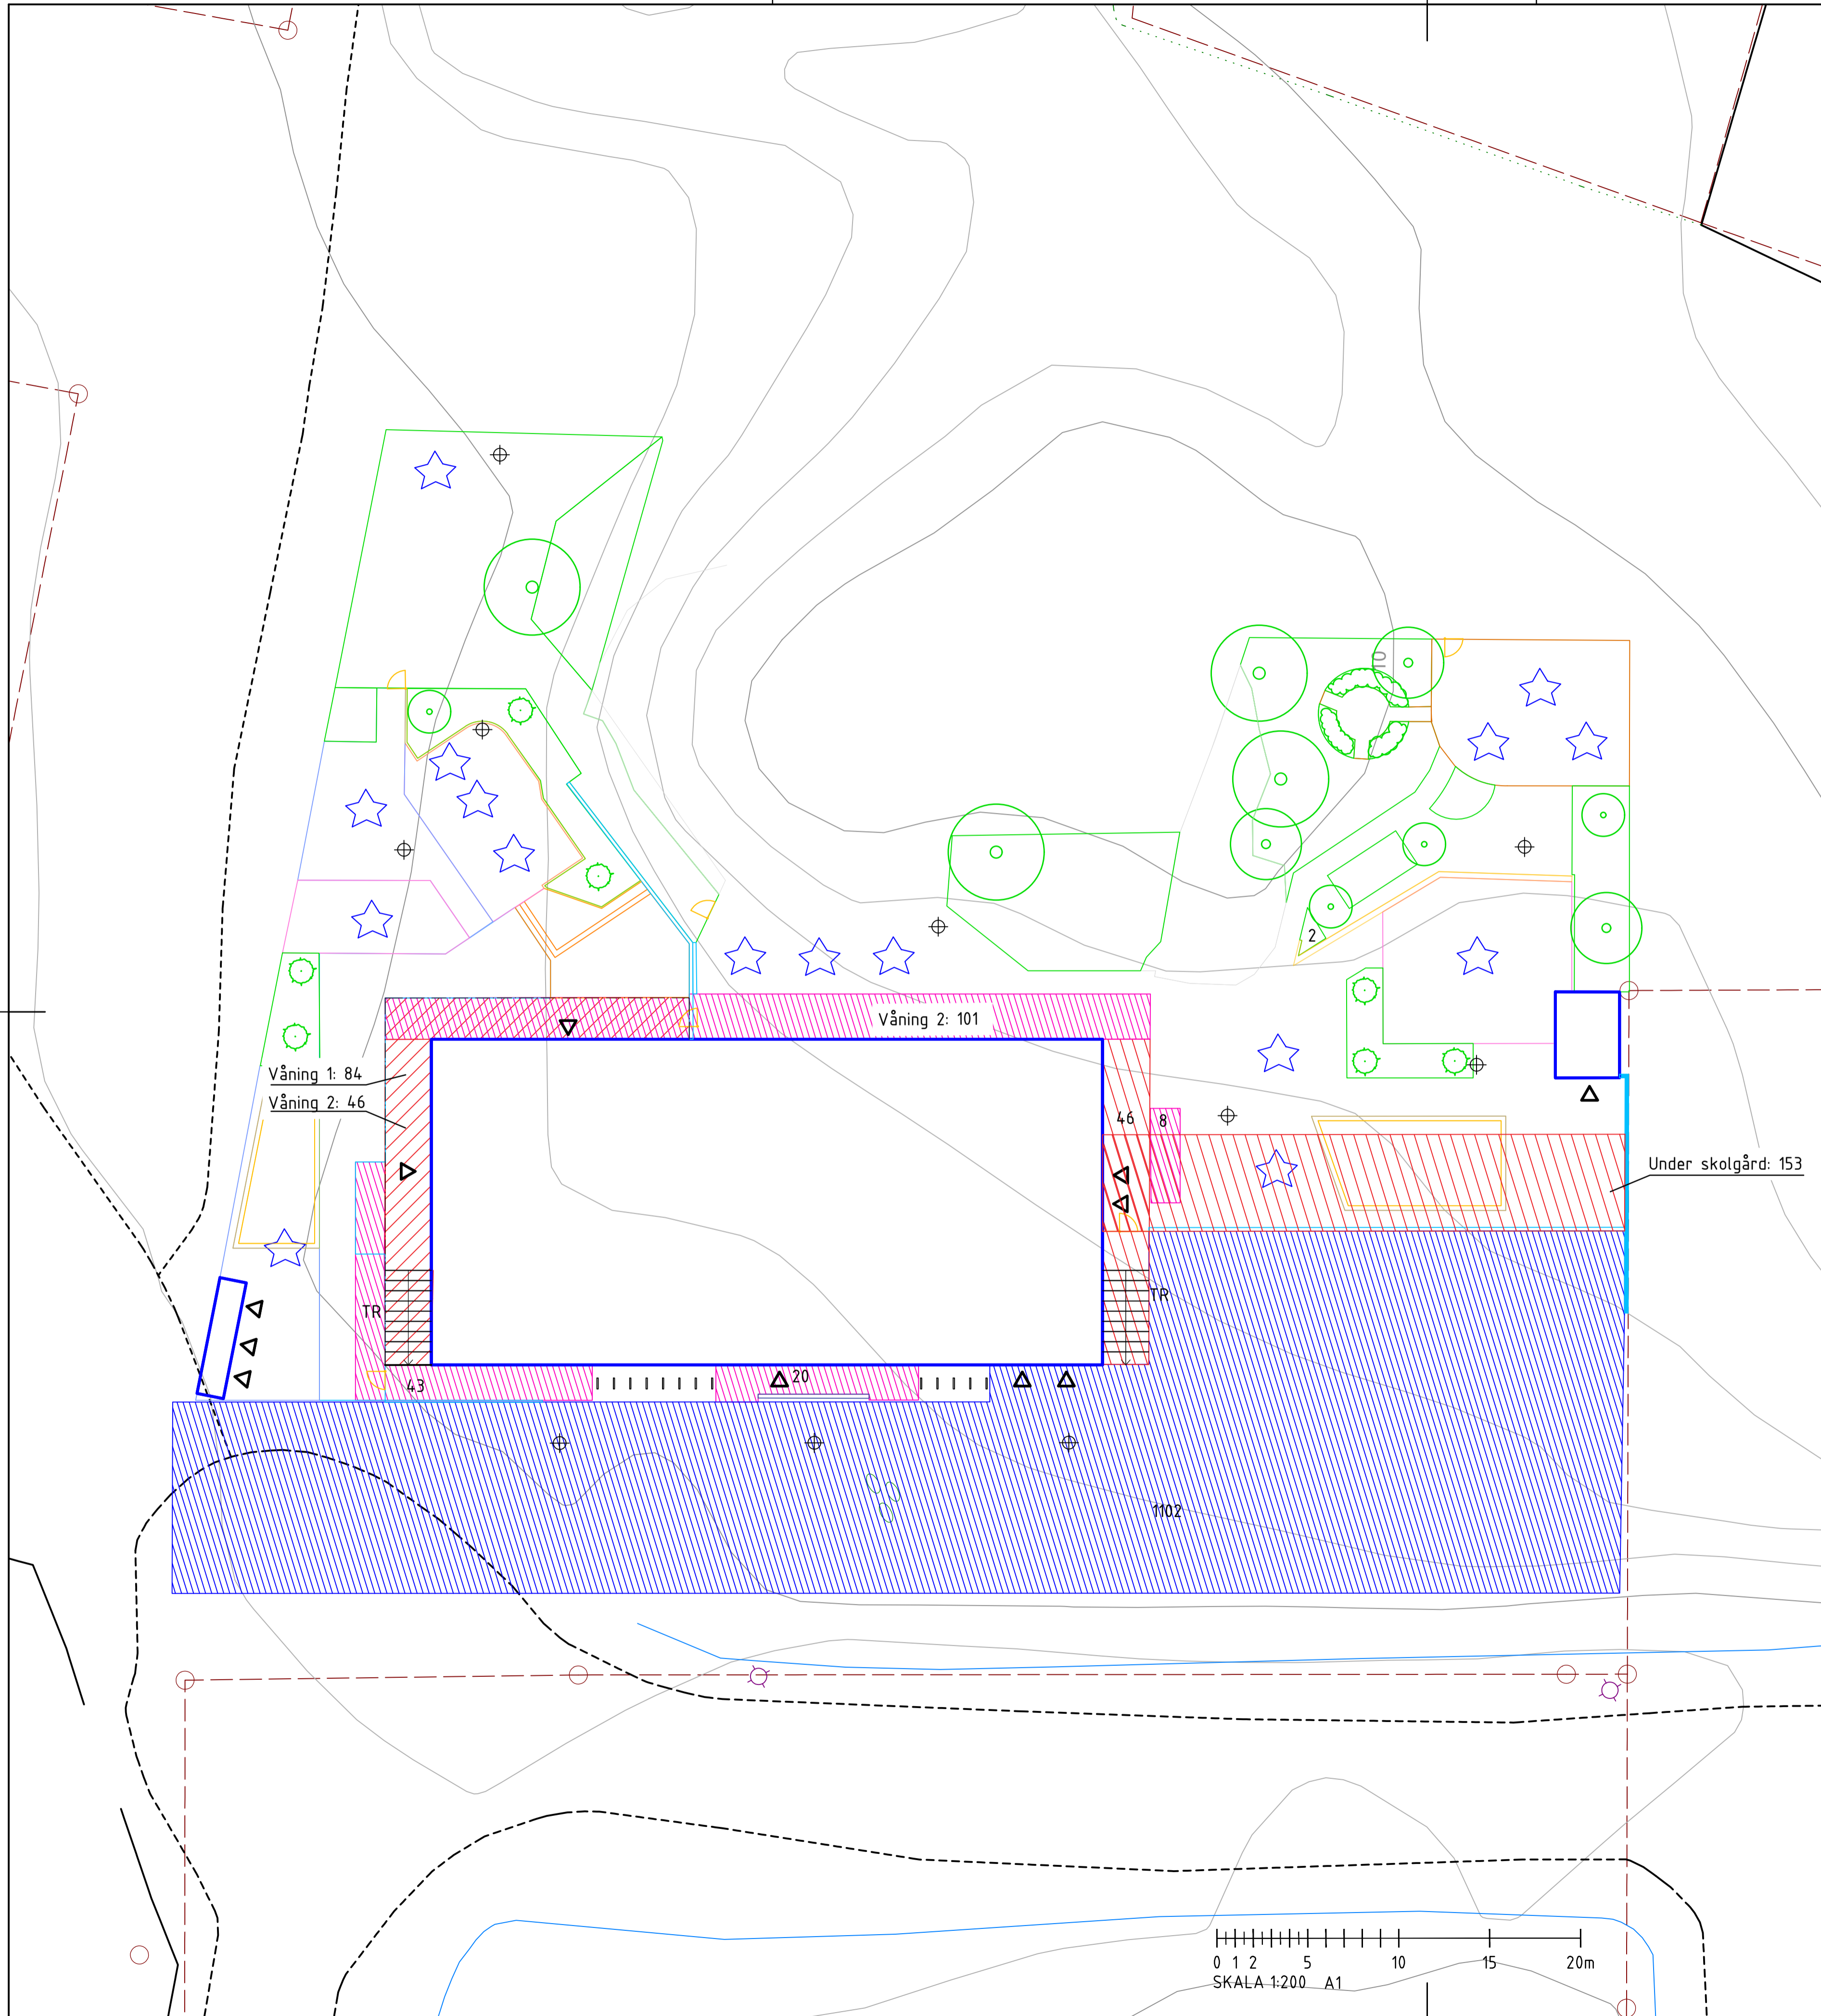




FÖRKLARINGAR & MÄNGDER

| | |
|---|---|
|  | MASKSKOTTNING |
|  | HANDSKOTTNING |
|  | TILLSYN, EVENTUELL HANDSKOTTNING OCH SANDNING |

| | |
|------------|----------|
| TOTAL AREA | 1102 kvm |
| | 173 kvm |
| | 329 kvm |



| BET | ANT | ÄNDRINGEN AVSE | SIGN | DATUM |
|---|----------------|----------------|------|-------|
| SKÖTSELPLAN | | | | |
| TAPPSUNDS FÖRSKOLA | | | | |
|  | | nivå | | |
| UPPDRAG NR | DRITAD AV | HANDLÄGGARE | | |
| 2024-10-21 | CWB | SN | | |
| ANSÖKAN NR | | ANSÖKAN NR | | |
| 2024-10-21 | | S.NÄSLUND | | |
| MARKPLANERING | | | | |
| SKALA | DRITINGSNUMMER | BET | | |
| 1:200 | L-30-1-02 | | | |

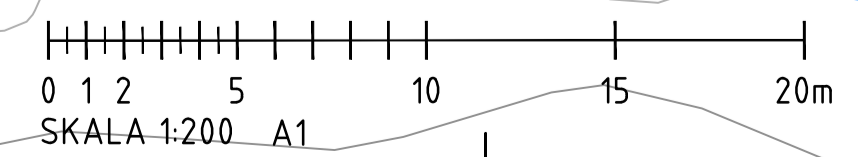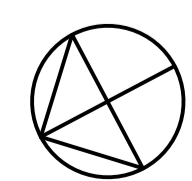

PLANEN I UPPDRAG EKERÖ SKÖTSELPLAN TAPPSUNDS FÖRSKOLA, 2024-10-21, 1:200
 UTSKRIFT DATUM 2024-10-21 KL 14:01, UTSKRIFTSKÖP AV CLAUDIA WIKSE BARRÖV