


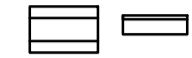
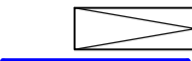

















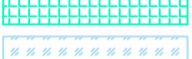










FÖRKLARINGAR

-  UTSKJUTANDE TAK/BALKONG ENTRÉ
 -  DAGVATTENBRUNN
 -  BELYSNINGSPOLPE, UNGEFÄRLIGT LÄGE
 -  CYKELSTÄLL
 -  BÄNK/SOFFA OCH BÄNKBORD, SYMBOLISKT REDOVISAT
 -  RAMP MED LUTNING I PROCENT
 -  BYGGNAD
 -  ASFALTSYTA
 -  GRUSYTA
 -  BAKSAND
 -  PLANTERINGSYTA
 -  BERG I DAGEN
 -  GRÄSYTA
 -  KONSTGRÄS
 -  TRÄTRALL
 -  TRÄFLIS
 -  METALL
 -  KULLERSTEN
-
-  LÖVTRÄD STAMDIAM > 60 CM
 -  LÖVTRÄD STAMDIAM 20-60 CM
 -  LÖVTRÄD STAMDIAM < 20 CM
 -  BARRTRÄD STAMDIAM > 60 CM
 -  BUSKAGE
 -  ENSTAKA BUSKE
 -  KANTSTÖD AV TRÄ
 -  LEKUTRUSTNING/FAST UTRUSTNING
 -  STAKET/RÄCKE/HANDELEDARE
 -  GRIND

MÄNGDER

YTA	TOTAL AREA
EKONOMIBYGGNAD	578 kv.m
ASFALTSYTA	252 kv.m
GRUSYTA	936 kv.m
KULLERSTEN	28 kv.m
BAKSAND	65 kv.m
PLANTERINGSYTA	349 kv.m
GRÄSYTA	627 kv.m
KONSTGRÄS	117 kv.m
TRÄTRALL	189 kv.m
RAMP I METALL	30 kv.m
TRÄFLIS	167 kv.m

TRÄD	ANTAL
LÖVTRÄD STAMDIAM > 60 CM	8 ST
LÖVTRÄD STAMDIAM 20-60 CM	4 st
LÖVTRÄD STAMDIAM < 20 CM	3 ST

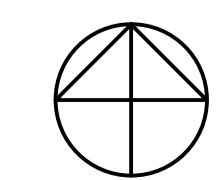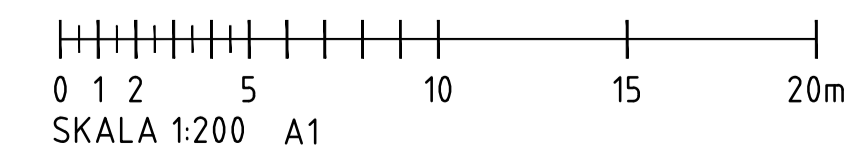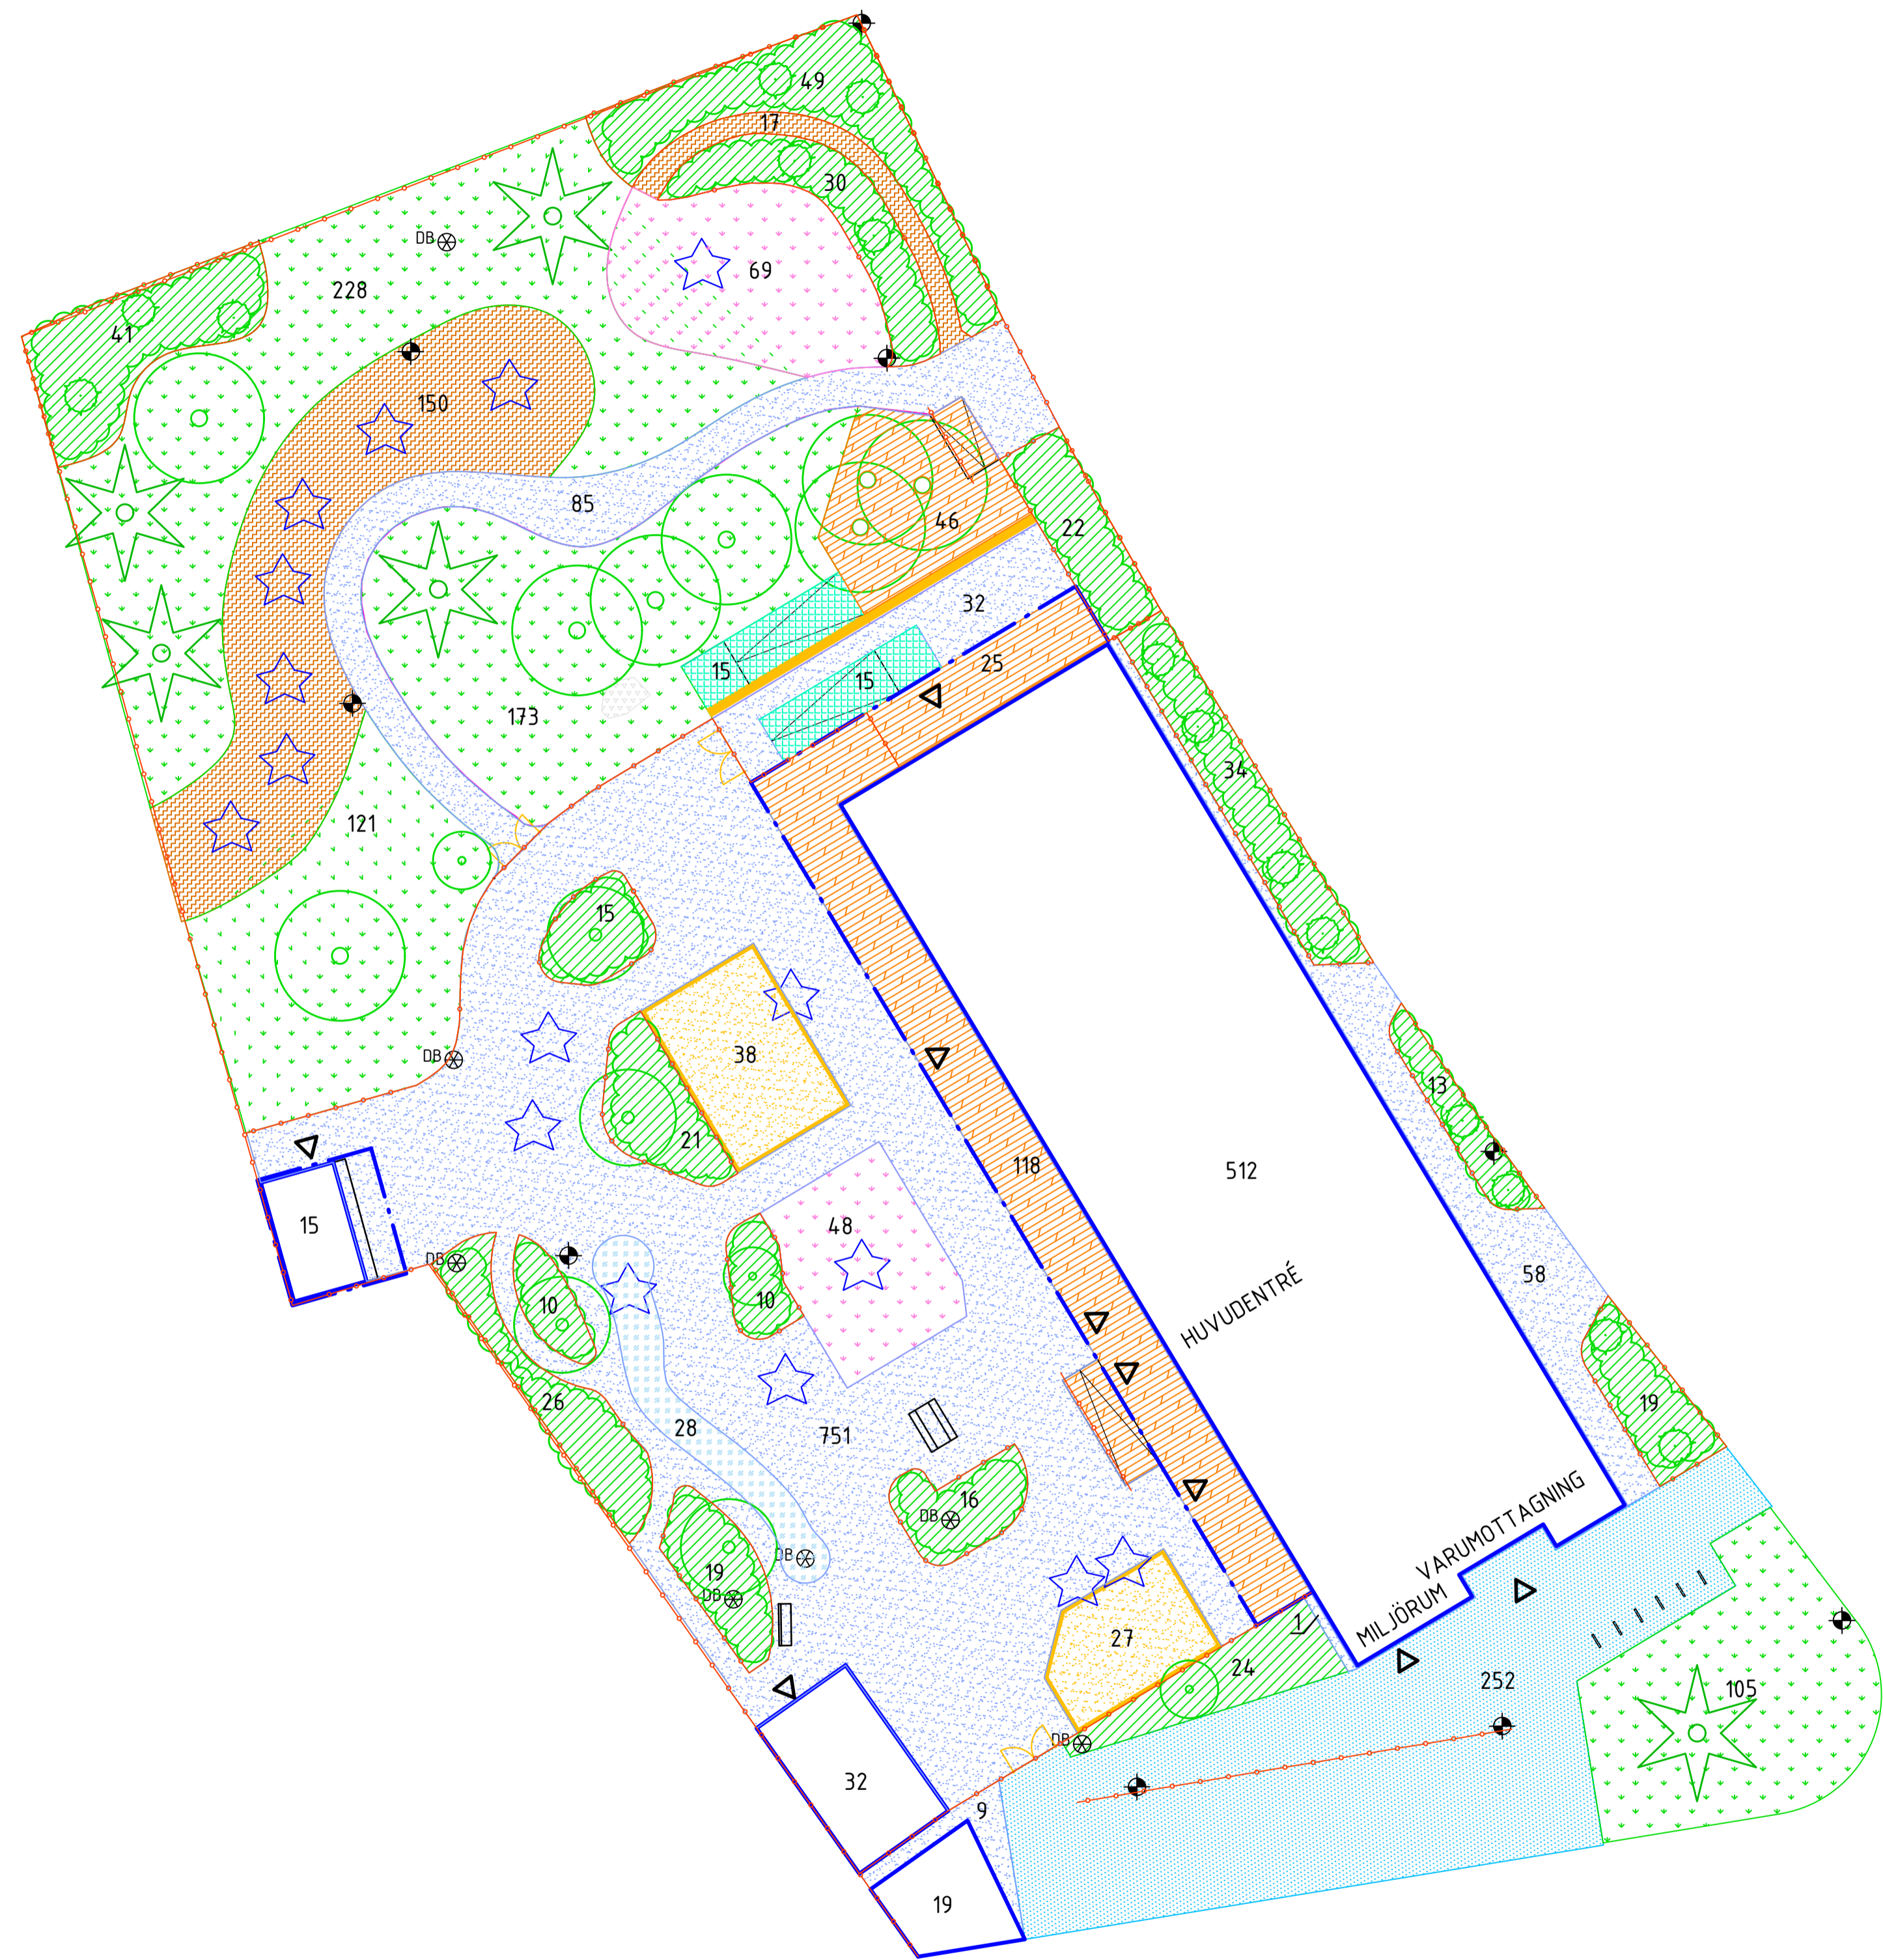

	ÄNDRINGEN AVSEER	SIGN	DATUM
SKÖTSELPLAN			
STAMVÄGENS FÖRSKOLA			
 EKERÖ nivå KOMMUN			
UPPRÄG NR	RIKAD AV	HANDELAGGARE	
DATUM	CWB	SN	
2024-12-04	S.NÄSLUND		
MARKPLANERING SOMMARSKÖTSEL			
SKALA	RIKINGSNUMMER	BET	
1:200	L-30-1-01		

PLANEN I UPPRÅG 04 EKERÖ SKÖTSELPLANERINGSKONCEPTEN, SN 1-110101
 UTSKRIFTSNUMMER 2024-12-04 10:35:41 UTSKRIFTSÄR: CLAUDIA WIKKE BARBÖ