
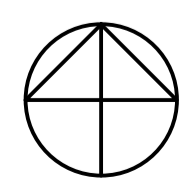
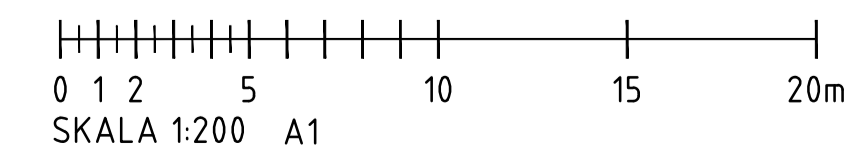
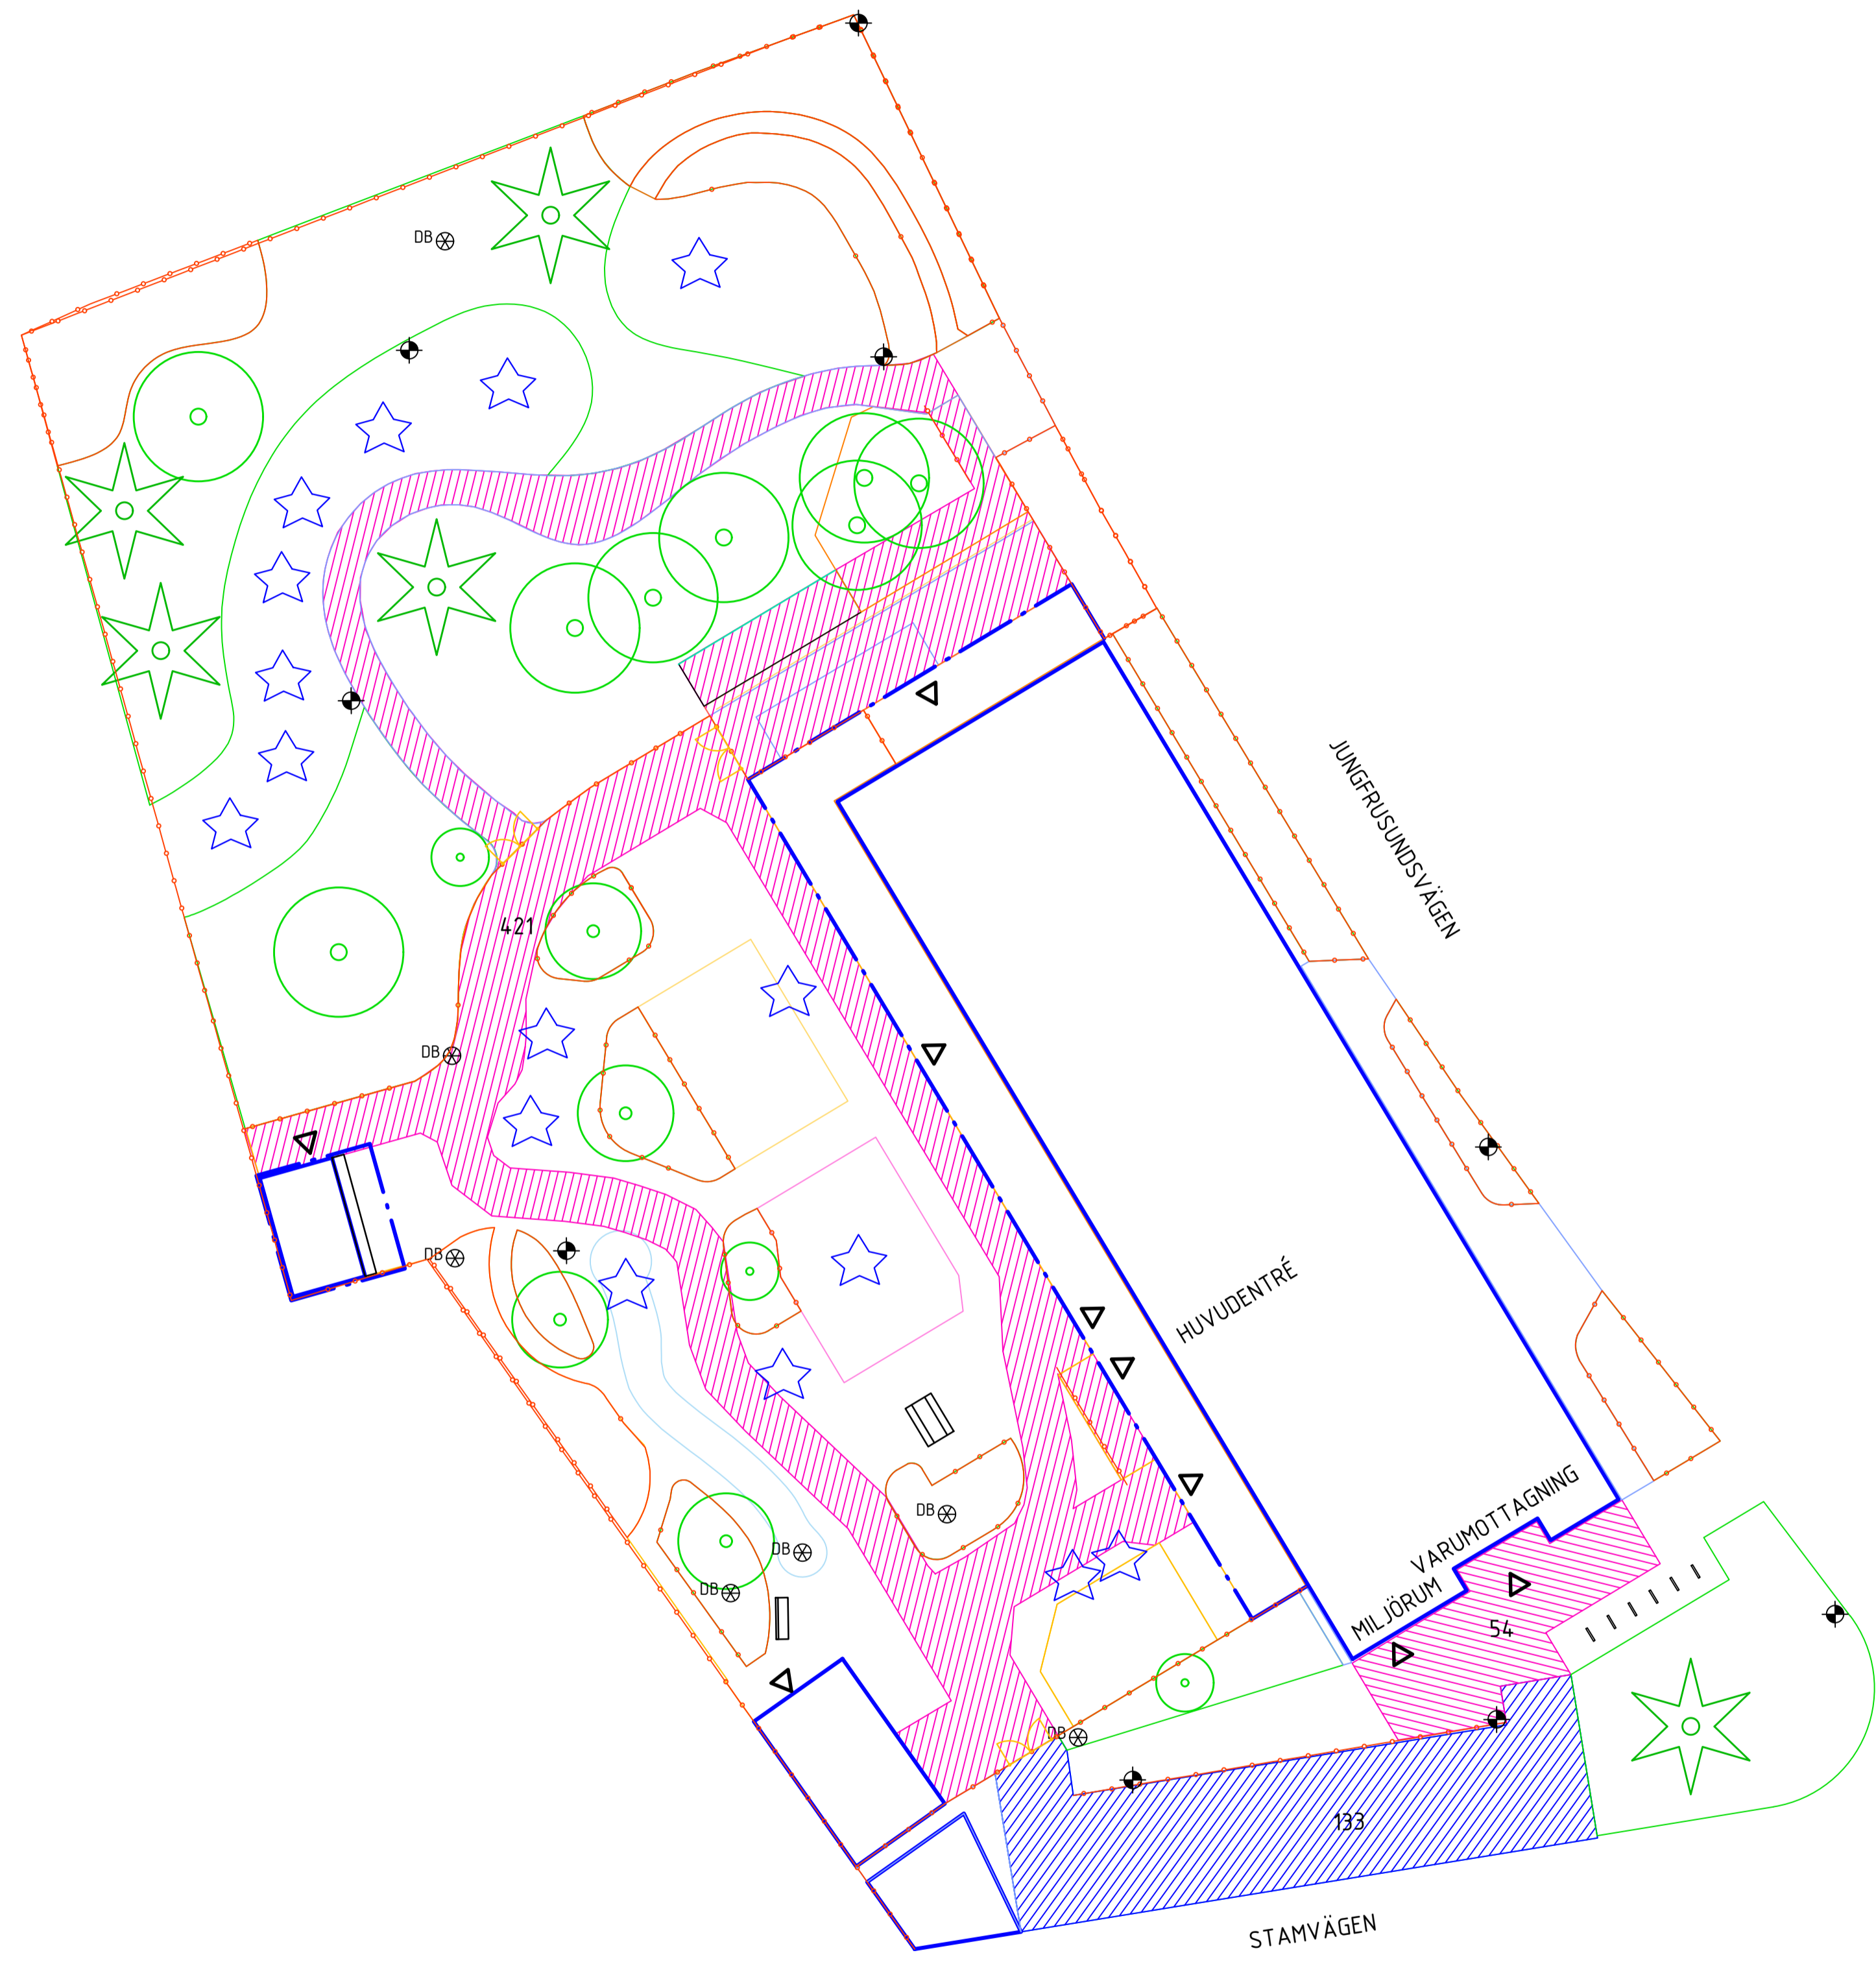


# VINTERSKÖTSEL

YTA	TOTAL AREA
MASKINSKÖTTNING	133 kvm
HANDSKÖTTNING	475 kvm

-  ENTRÉ
-  BYGGNAD
-  UTSKJUTANDE TAK/BALKONG
-  BELYSNINGSSTOLPE, UNGEFÄRLIGT LÄGE
-  CYKELSTÄLL
-  DAGVATTENBRUNN
-  GRIND
-  STAKET/RÄCKE/HANDEDARE
-  BÄNK/SOFFA OCH BÄNKBORD, SYMBOLISKT REDOVISAT
-  LEKUTRUSTNING/FAST UTRUSTNING
-  LÖVTRÄD STAMDIAM > 60 CM
-  LÖVTRÄD STAMDIAM 20-60 CM
-  LÖVTRÄD STAMDIAM < 20 CM
-  BARRTRÄD STAMDIAM > 60 CM



BET	ANT	ÄNDRINGEN AVSER	SIGN	DATUM
<b>SKÖTSELPLAN</b>				
<b>STAMVÄGENS FÖRSKOLA</b>				
		<b>nivå</b>		
UPPDRAG NR	RIKAD AV	HÄNSLAGGARE		
2024-12-04	CWB	SN		
ANSÖKAN		ANSÖKAN		
2024-12-04		S.NÄSLUND		
<b>MÄRKPLANERING VINTERSKÖTSEL</b>				
SKALA	RITNINGSNUMMER		BET	
1:200	L-30-1-02			

PLANEN E UPPRÄTTAD AV EKERÖ SKÖTSEL OCH ANSÖKANSTÄLLNINGEN. SKALA 1:200  
 UTSKRIFTSDATUM 2024-12-04 10:35:36 UTSKRIFTSÄTTNING CLAUDIA WIKKE BARRÖV