




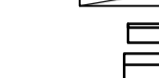


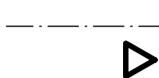

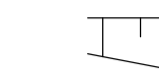

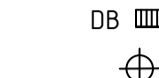

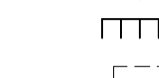






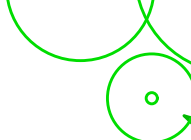






FÖRKLARINGAR

FÖRKLARINGAR

-  UTSKJUTANDE TAK/BALKONG ENTRÉ
-  SLÄNT MED SLÄNTLUTNING, SYMBOLISKT VISAT
-  DAGVATTENBRUNN
-  BELYSNINGSSTOLPE, UNGEFÄRLIGT LÄGE
-  CYKELSTÄLL
-  TRÄTRAPPA, SYMBOLISKT VISAT
-  RAMP, SYMBOLISKT VISAT
-  BÄNK/SOFFA, SYMBOLISKT REDDOVISAT
-  BÄNKBORD, SYMBOLISKT REDDOVISAT
-  ODLINGSLÅDA, SYMBOLISKT REDDOVISAT

-  BYGGNAD
-  ASFALTSYTA
-  GRUSYTA
-  PLATTYTA BETONG
-  BAKSAND
-  STRID SAND
-  PLANTERINGSYTA
-  GRÄSYTA
-  TRÄTRALL
-  METALL

-  LÖVTRÄD STAMDIAM > 60 CM
-  LÖVTRÄD STAMDIAM 20-60 CM
-  LÖVTRÄD STAMDIAM < 20 CM


-  BARRTRÄD STAMDIAM > 60 CM
-  BARRTRÄD STAMDIAM 20-60 CM
-  BARRTRÄD STAMDIAM < 20 CM

BUSKAGE

-  ENSTAKA BUSKE
-  KANTSTÖD AV GRANIT
-  KANTSTÖD AV TRÄ
-  STAKET/RÄCKE/HANLEDDARE
-  GRIND
-  LEKUTRUSTNING/FAST UTRUSTNING

HÄNVISNINGAR

MARKPLANERING VINTERSKÖTSEL
ENLIGT RITNING NR L-30-1-02


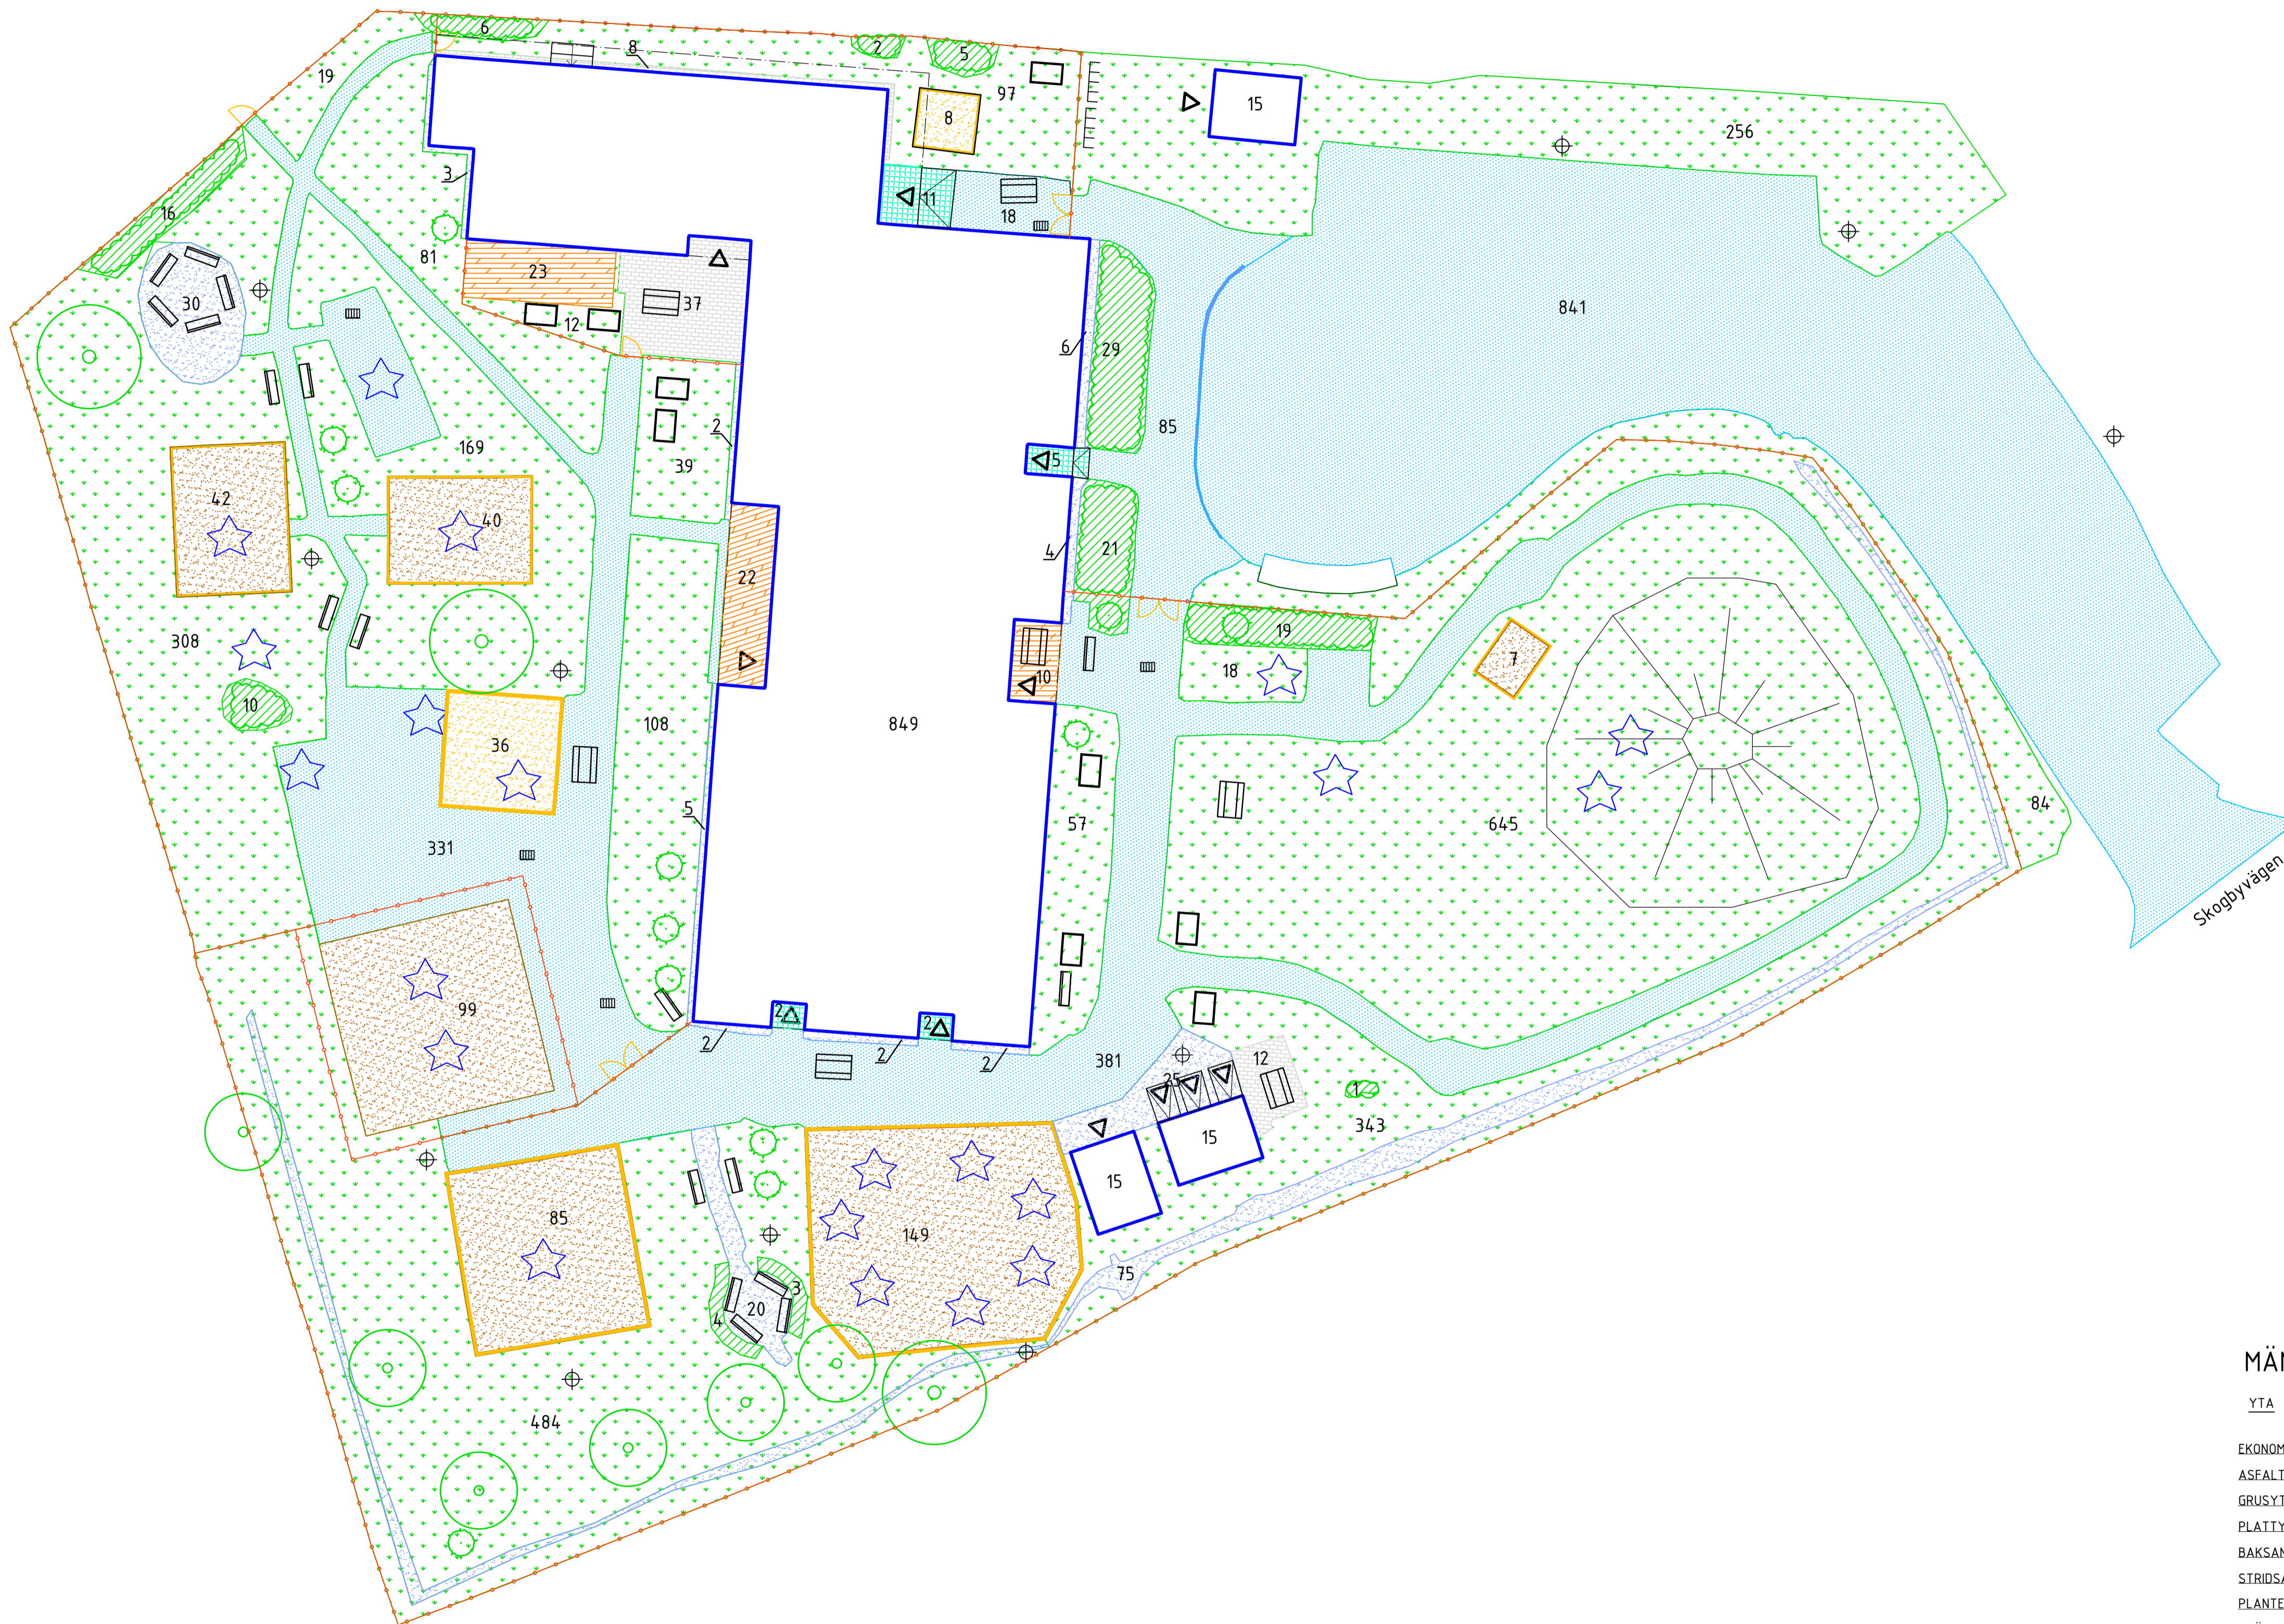


Skogbyvägen

MÄNGDER

YTA	TOTAL AREA
EKONOMIBYGGNAD	894 kv.m
ASFALTSYTA	1656 kv.m
GRUSYTA	176 kv.m
PLATTYTA BETONG	57 kv.m
BAKSAND	44 kv.m
STRIDSAND	422 kv.m
PLANTERINGSYTA	116 kv.m
GRÄSYTA	2720 kv.m
TRÄTRALL	55 kv.m
METALLYTA OCH METALLRAMP	22 kv.m

TRÄD	ANTAL
LÖVTRÄD STAMDIAM > 60 CM	3 ST
LÖVTRÄD STAMDIAM 20-60 CM	6 ST
LÖVTRÄD STAMDIAM < 20 CM	0 ST

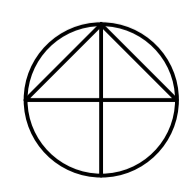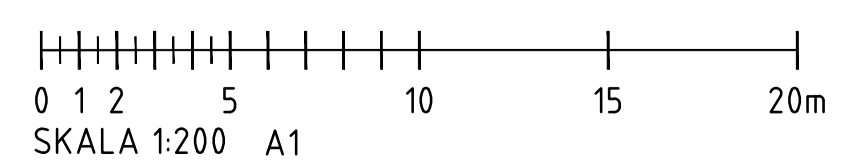

BET	ANT	ÄNDRINGEN AVSE	SIGN	DATUM
SKÖTSELPLAN				
SVANÄNGENS FÖRSKOLA				
		nivå		
UPPRÅG NR	RITAD AV	HANDELAGGARE		
2024-11-13	CWB	SN		
MARKPLANERING SOMMARSKÖTSEL				
SKALA	RITNINGSNUMMER			
1:200	L-30-1-01			

PLANEN OCH UTRUSTNINGEN ÄR AVSEERAD ATT ANVÄNDAS I SVANÄNGENS FÖRSKOLA. RITNINGEN ÄR UTARBETAD AV CLAUDIA WIKKE BARRÖV.