

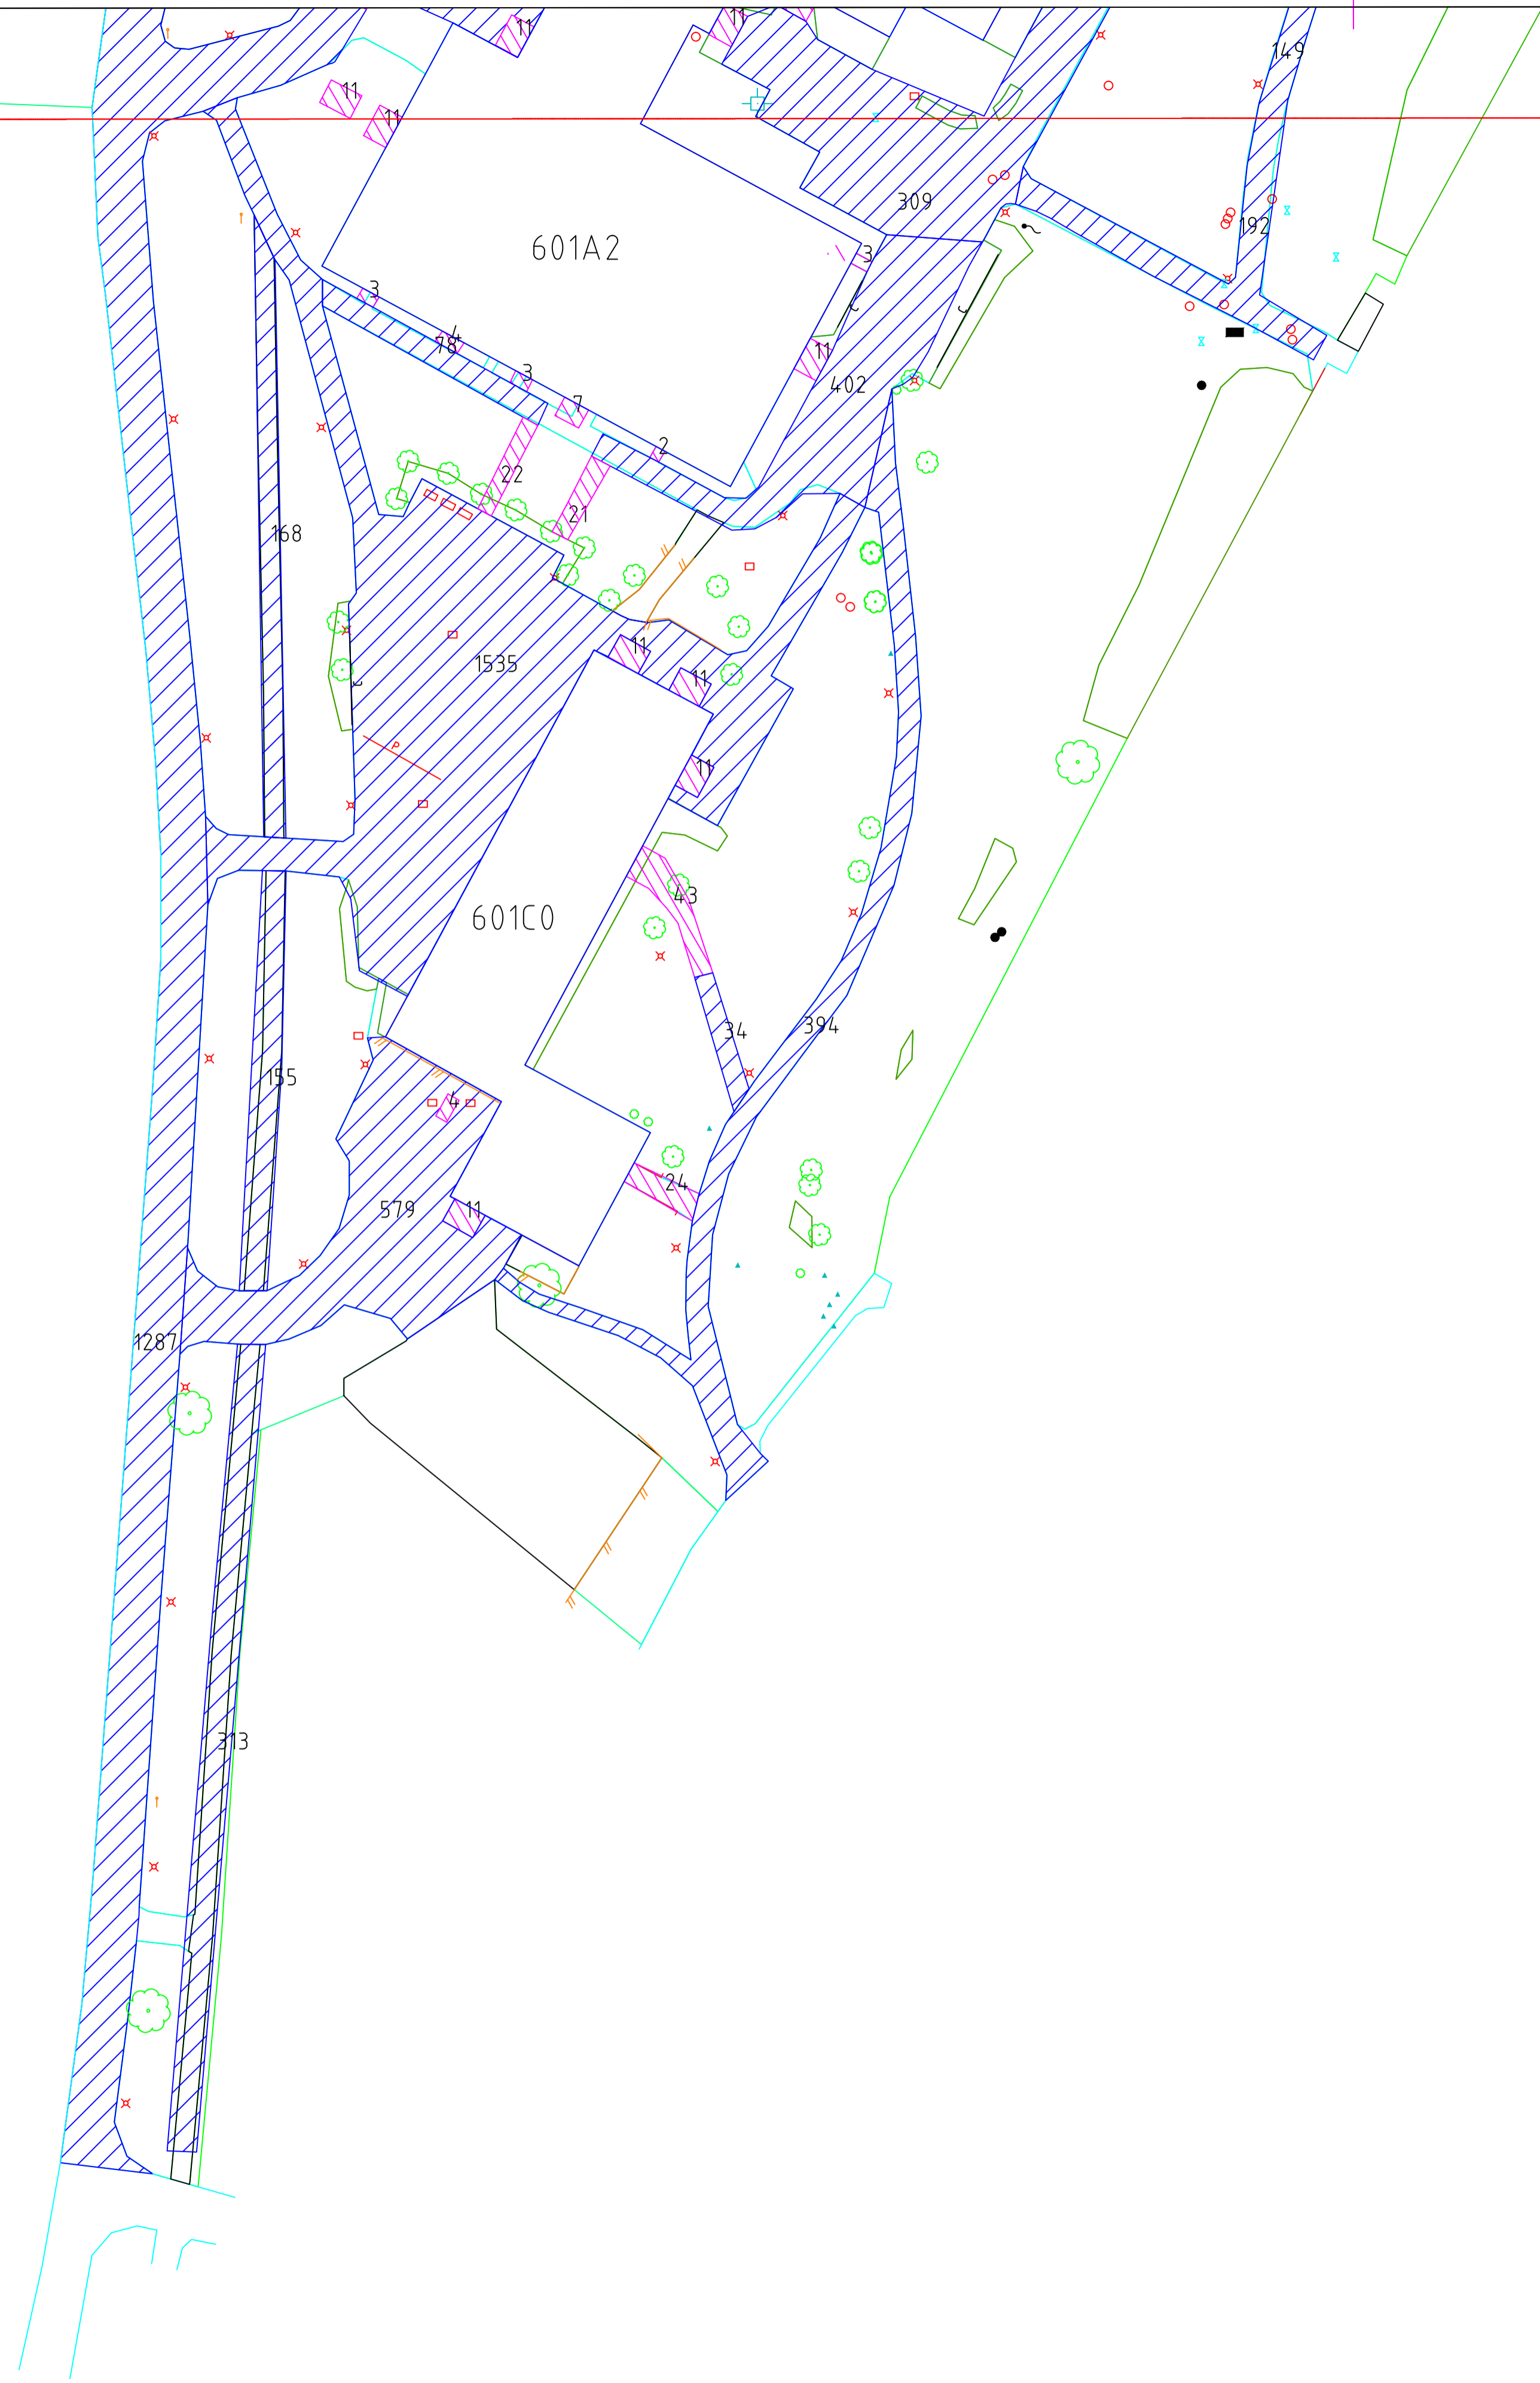


RITN. M-60100-01  
RITN. M-60100-02

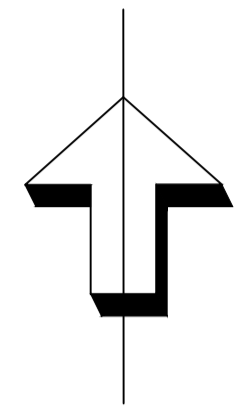

TECKENFÖRKLARING

	MASKINSKOTTNING	5446 kvm
	HANDSKOTTNING	235 kvm
	NÖDUTGÅNG	

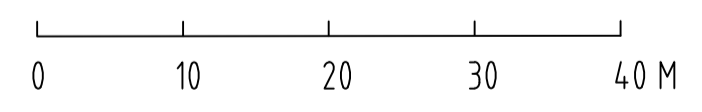

KOORDINATSYSTEM SWEREF 99 18 00		BET	ANT	ÄNDRINGEN AVSER	SIGN	DATUM
	<b>EKERÖ KOMMUN</b> TEKNISKA KONTORET Box 205, 178 23 EKERÖ Besöksadr. Tappströmsvägen 2 Tel: 08-56039100 Fax: 08-56039167	Ekerö kommun <b>UPPGÅRDSKOLAN</b> OBJEKT 601 Markritning Uppgårdsskola del 2				
KONSTRUERAD ADSU	GRANSKAD RON	VINTERVÅGHÅLLNING		SKALA 1:500		
STOCKHOLM 2015-12-10		6602293000	M-60100-02-vinter			