


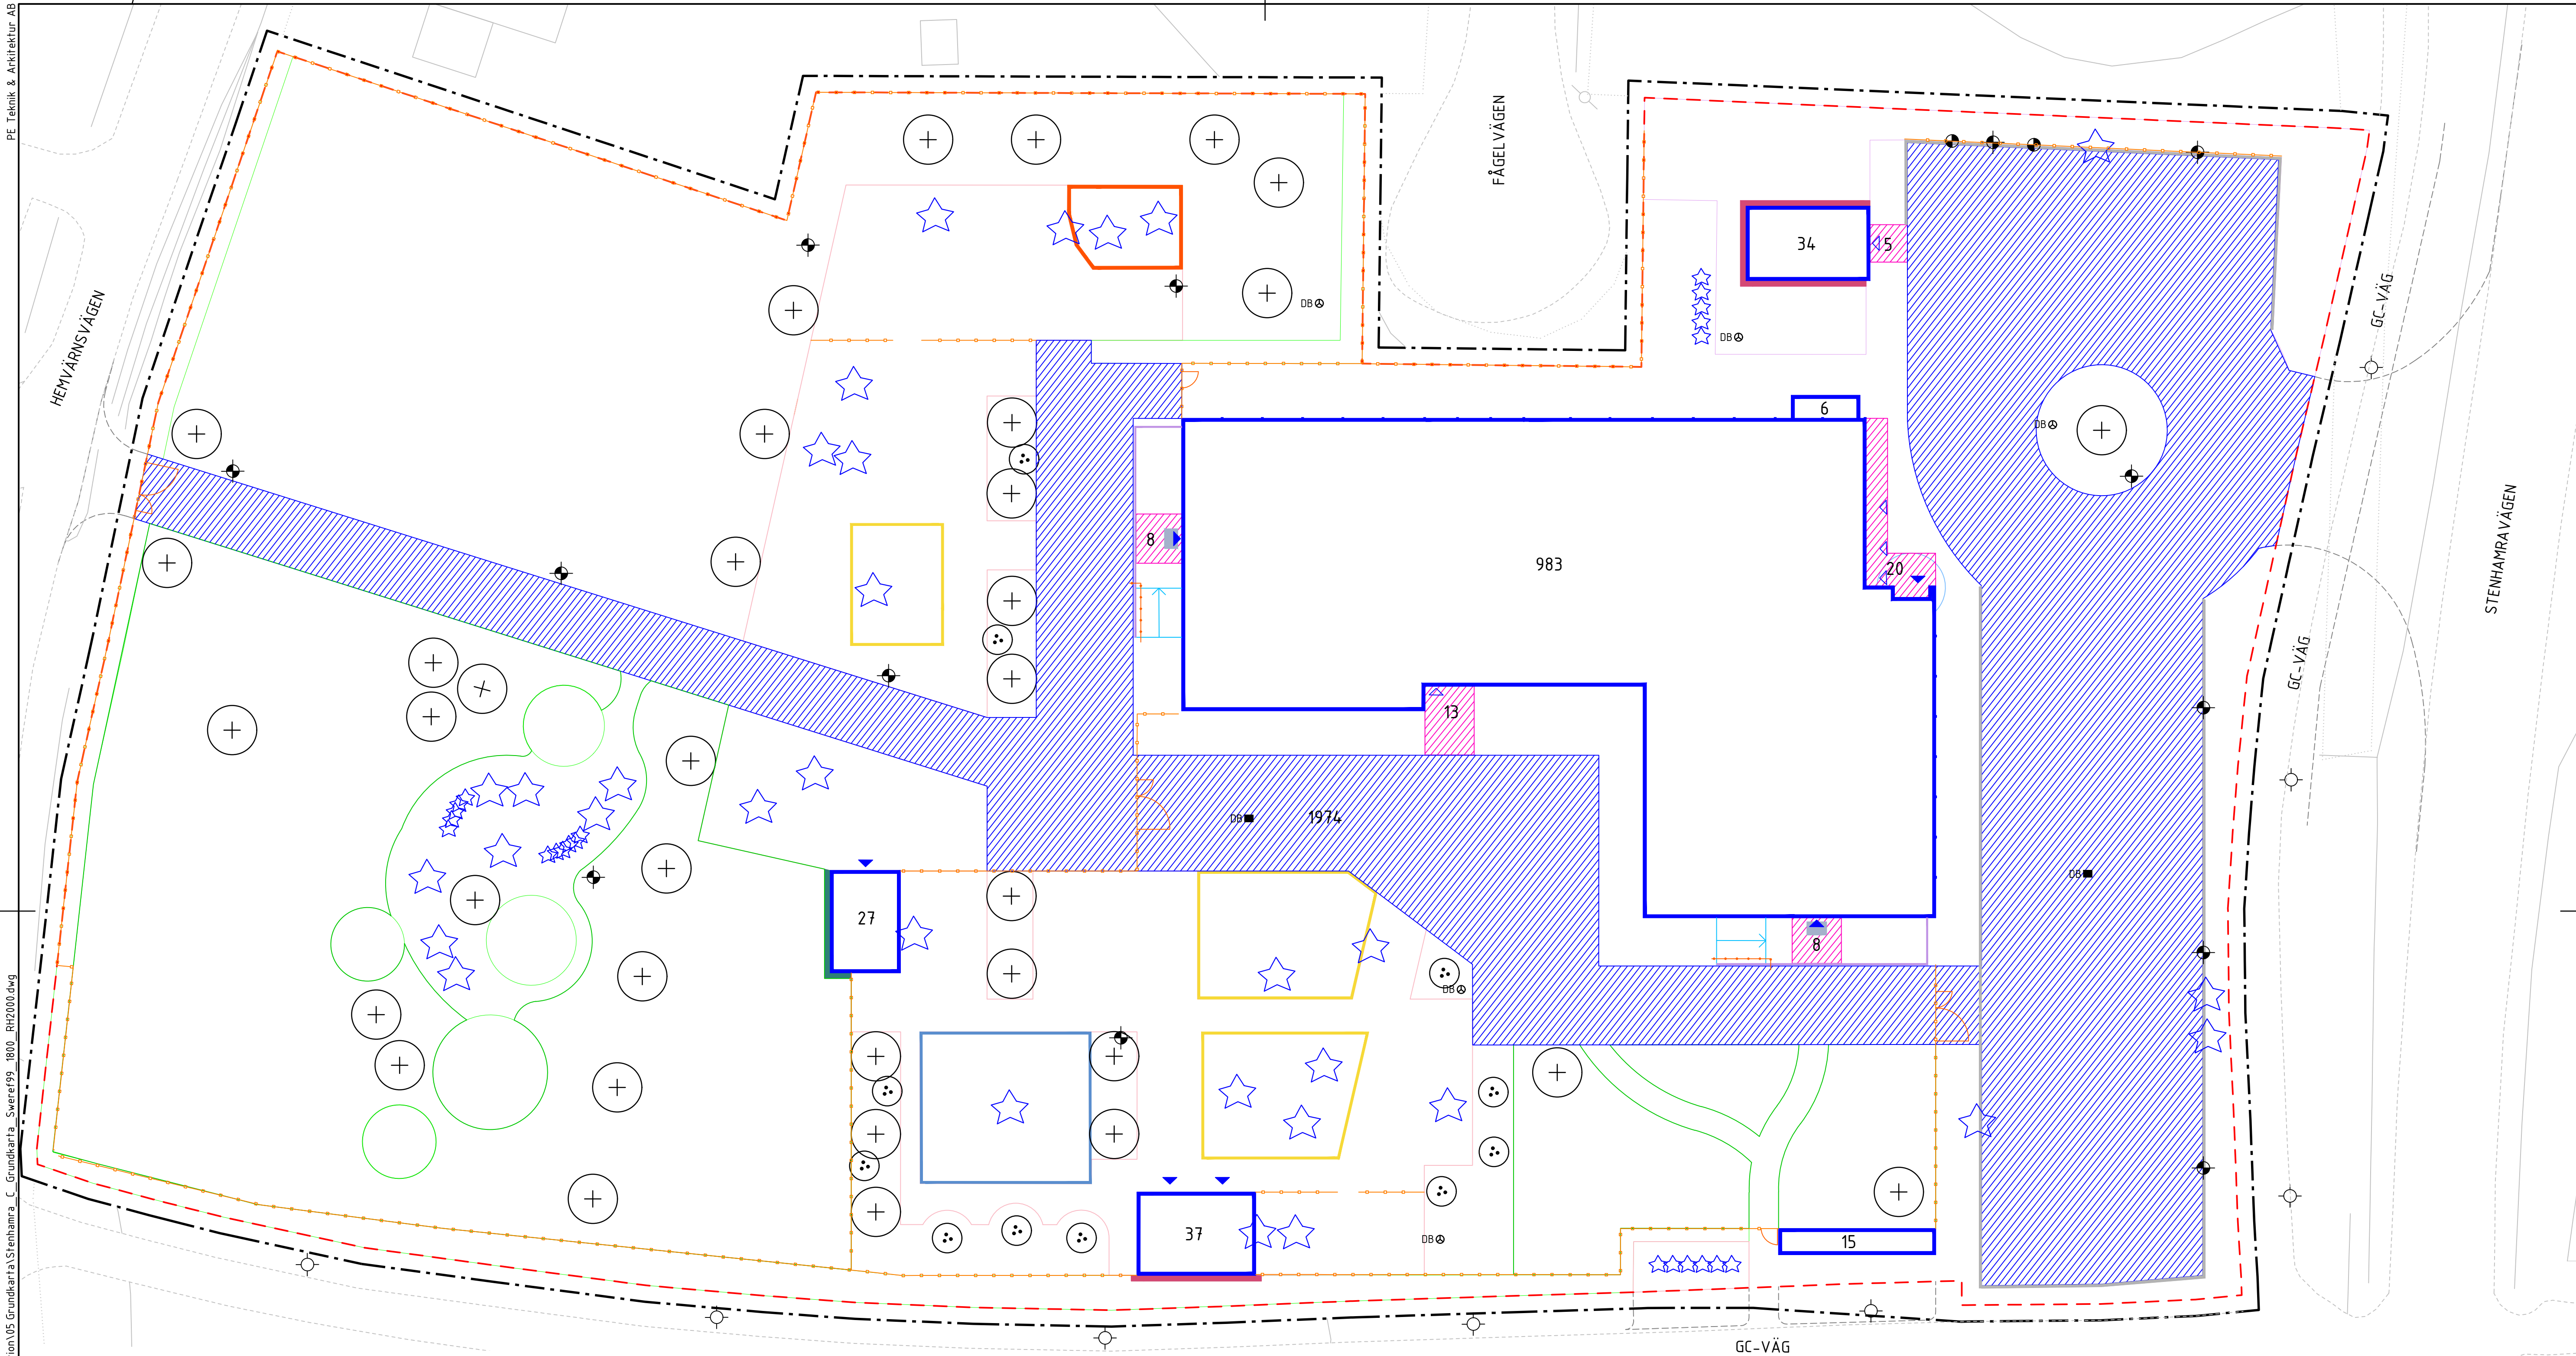



FÖRKLARINGAR

- ARBETSOMRÅDESGRÄNS
Gräns ritad 1m utanför egentlig gräns.
- ENTRÉ/HUVUDENTRÉ
- DAGVATTENBRUNN
- DAGVATTENBRUNN MED KUPOLSIL
- BYGGNAD
- MASKINSKOTTNING
- HANDSKOTTNING
- LÖVTRÄD
- SOLITÄRBUSKE
- KANTSTÖD AV GRANIT
- KANTSTÖD AV BETONG
- KANTSTÖD AV TRÄ
- KUBBSÄRG

- FRIS AV BETONGMARKSTEN
- FRIS AV BETONGPLATTA
- FRIS AV MAKADAM
- STAKET/RÄCKE
- HANDEDARE
- ENKELGRIND/DUBBELGRIND
- SKRAPGALLER
- LEKUTRUSTNING/FAST UTRUSTNING
- BELYSNINGSTOLPE
- LADDSTOLPE
- RAMP

MÄNGDER

YTA	TOTAL AREA
BYGGNAD	1102 kvm
MASKINSKOTTNING	1974 kvm
HANDSKOTTNING	55 kvm
TRÄD	ANTAL
LÖVTRÄD	36 st
SOLITÄRBUSKAR	11 st
STAKET/STÄNGSEL	LÄNGD
FLÄTVERKSSTÄNGSEL	353 m
TRÄSTAKET	21 m
STAKET	16 m

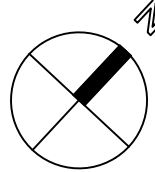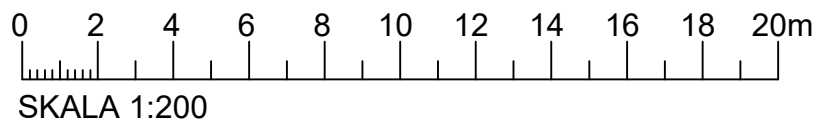

BET	ANT	ÄNDRING AVSER	DATUM	Sign.
SKÖTSELPLAN				
STENHAMRA FÖRSKOLA				
PE Teknik & Arkitektur, 010-516 00 00				
UPPDRAG NR	11029471	RITAD AV	ICH	HANDLAGSÄRE
DATUM	2025-09-01	ANSVARIG	S HOGELL	SHL
MARKPLANERING				
VINTERVÅGHÅLLNING				
SKALA	1:200 (A1)	NUMMER		BET
	1:400 (A3)			