



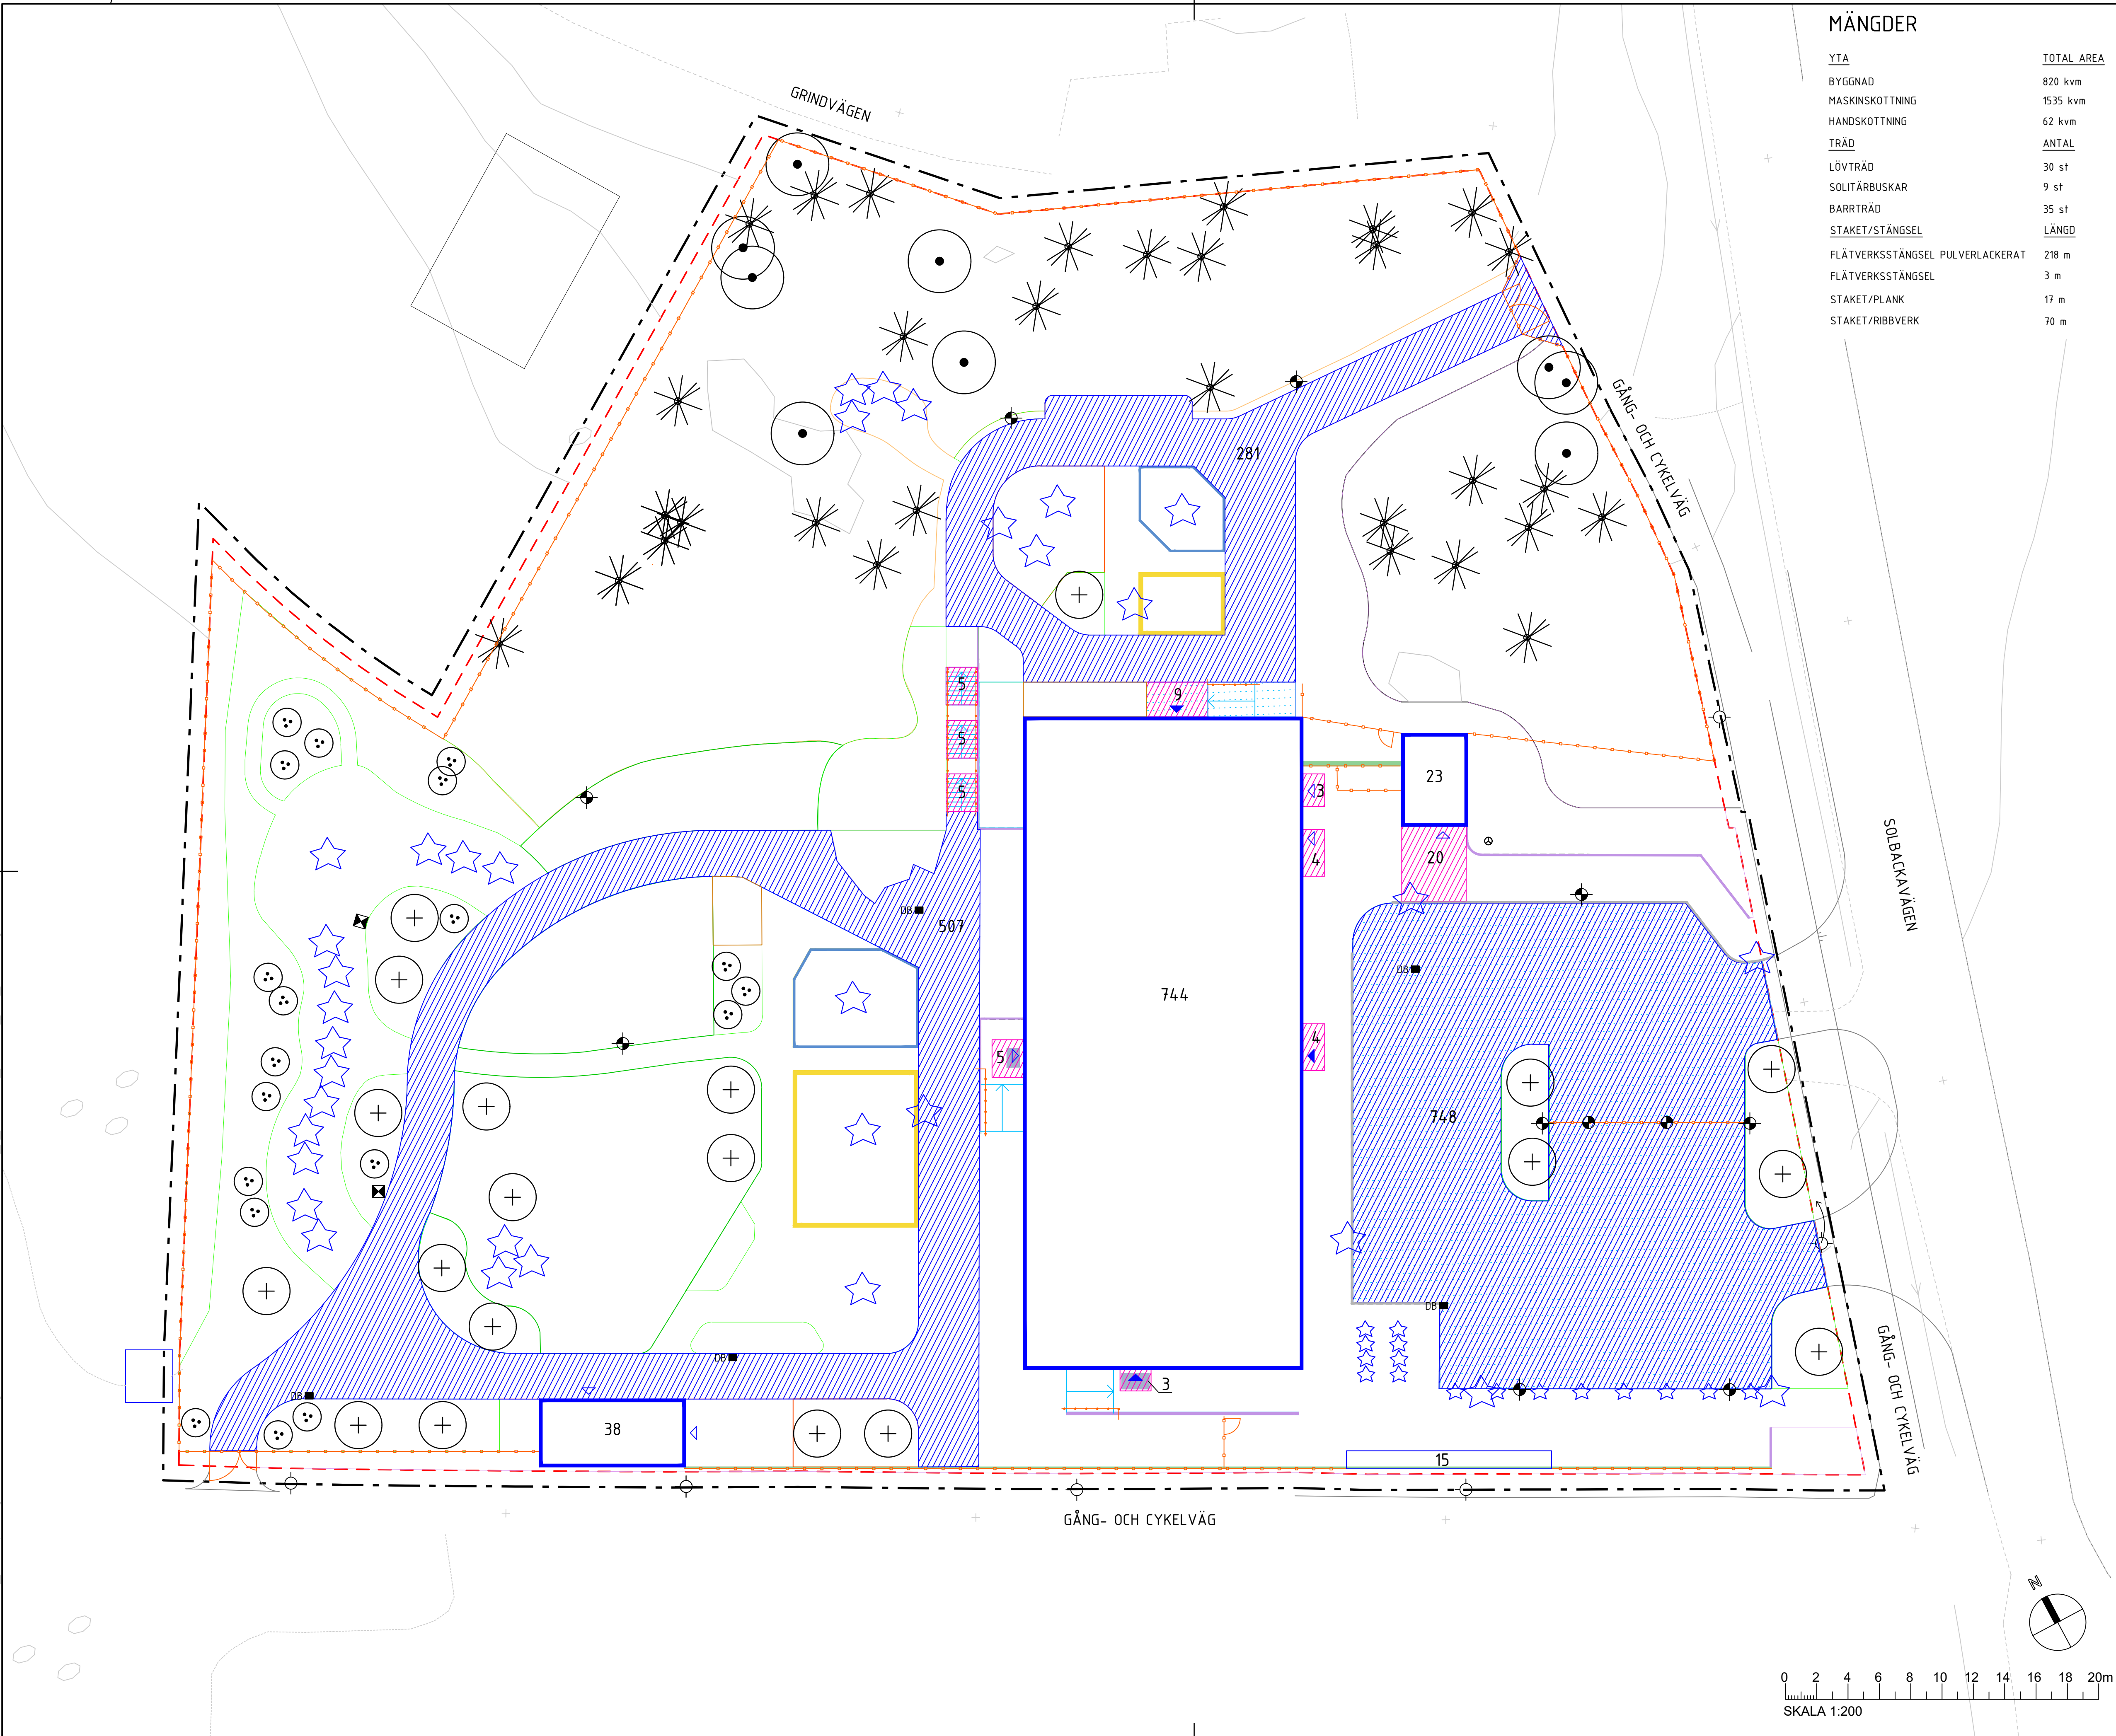


MÄNGDER

YTA	
BYGGNAD	820 kvm
MASKINSKOTTNING	1535 kvm
HANDSKOTTNING	62 kvm
TRÄD	
LÖVTRÄD	30 st
SOLITÄRBUSKAR	9 st
BARRTRÄD	35 st
STAKET/STÄNGSEL	
FLÄTVERKSSTÄNGSEL PULVERLACKERAT	218 m
FLÄTVERKSSTÄNGSEL	3 m
STAKET/PLANK	17 m
STAKET/RIBBVERK	70 m

FÖRKLARINGAR

---	ARBETSGRÄNS
Gräns ritad 1m utanför egentlig gräns.	
△	ENTRÉ/HUVUDENTRÉ
DB ■	DAGVATTENBRUNN
DB ⊕	DAGVATTENBRUNN MED KUPOLSIL
■	BYGGNAD
▨	MASKINSKOTTNING
▨	HANDSKOTTNING
○	LÖVTRÄD
⊕	SOLITÄRBUSKE
✱	BARRTRÄD
—	MUR AV BETONG
—	KANTSTÖD AV BETONG
—	KANTSTÖD AV GRANIT
—	KANTSTÖD AV TRÄ
—	KUBBSARG
—	FRIS AV BETONGMARKPLATTOR
—	STAKET/RÄCKE
—	HANDELDARE
—	ENKELGRIND/DUBBELGRIND
■	SKRAPGALLER
☆	LEKUTRUSTNING/FAST UTRUSTNING
⊕	BELYSNINGSTOLPE
⊕	LADDSTOLPE
→	RAMP
→	LADDSTOLPE

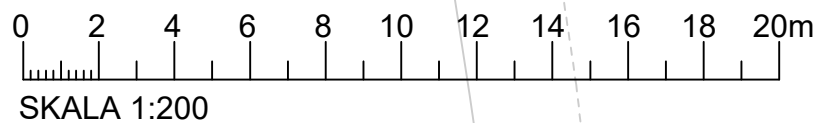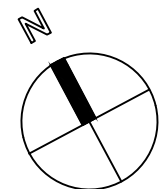

BET	ANT	ÄNDRING AVSER	DATUM	Sign.
SKÖTSELPLAN				
STOCKBY FÖRSKOLA				
 EKERÖ KOMMUN				
PE Teknik & Arkitektur, 010-516 00 00				
UPPDRAG NR	11029470	RITAD AV	IGH	HANDLAGGARE
DATUM	2025-09-01	ANSVARIG	S HOGELL	SHL
MARKPLANERING				
VINTERVÅGHÅLLNING				
SKALA	1:200 (A1)	NUMMER		BET
	1:400 (A3)			