


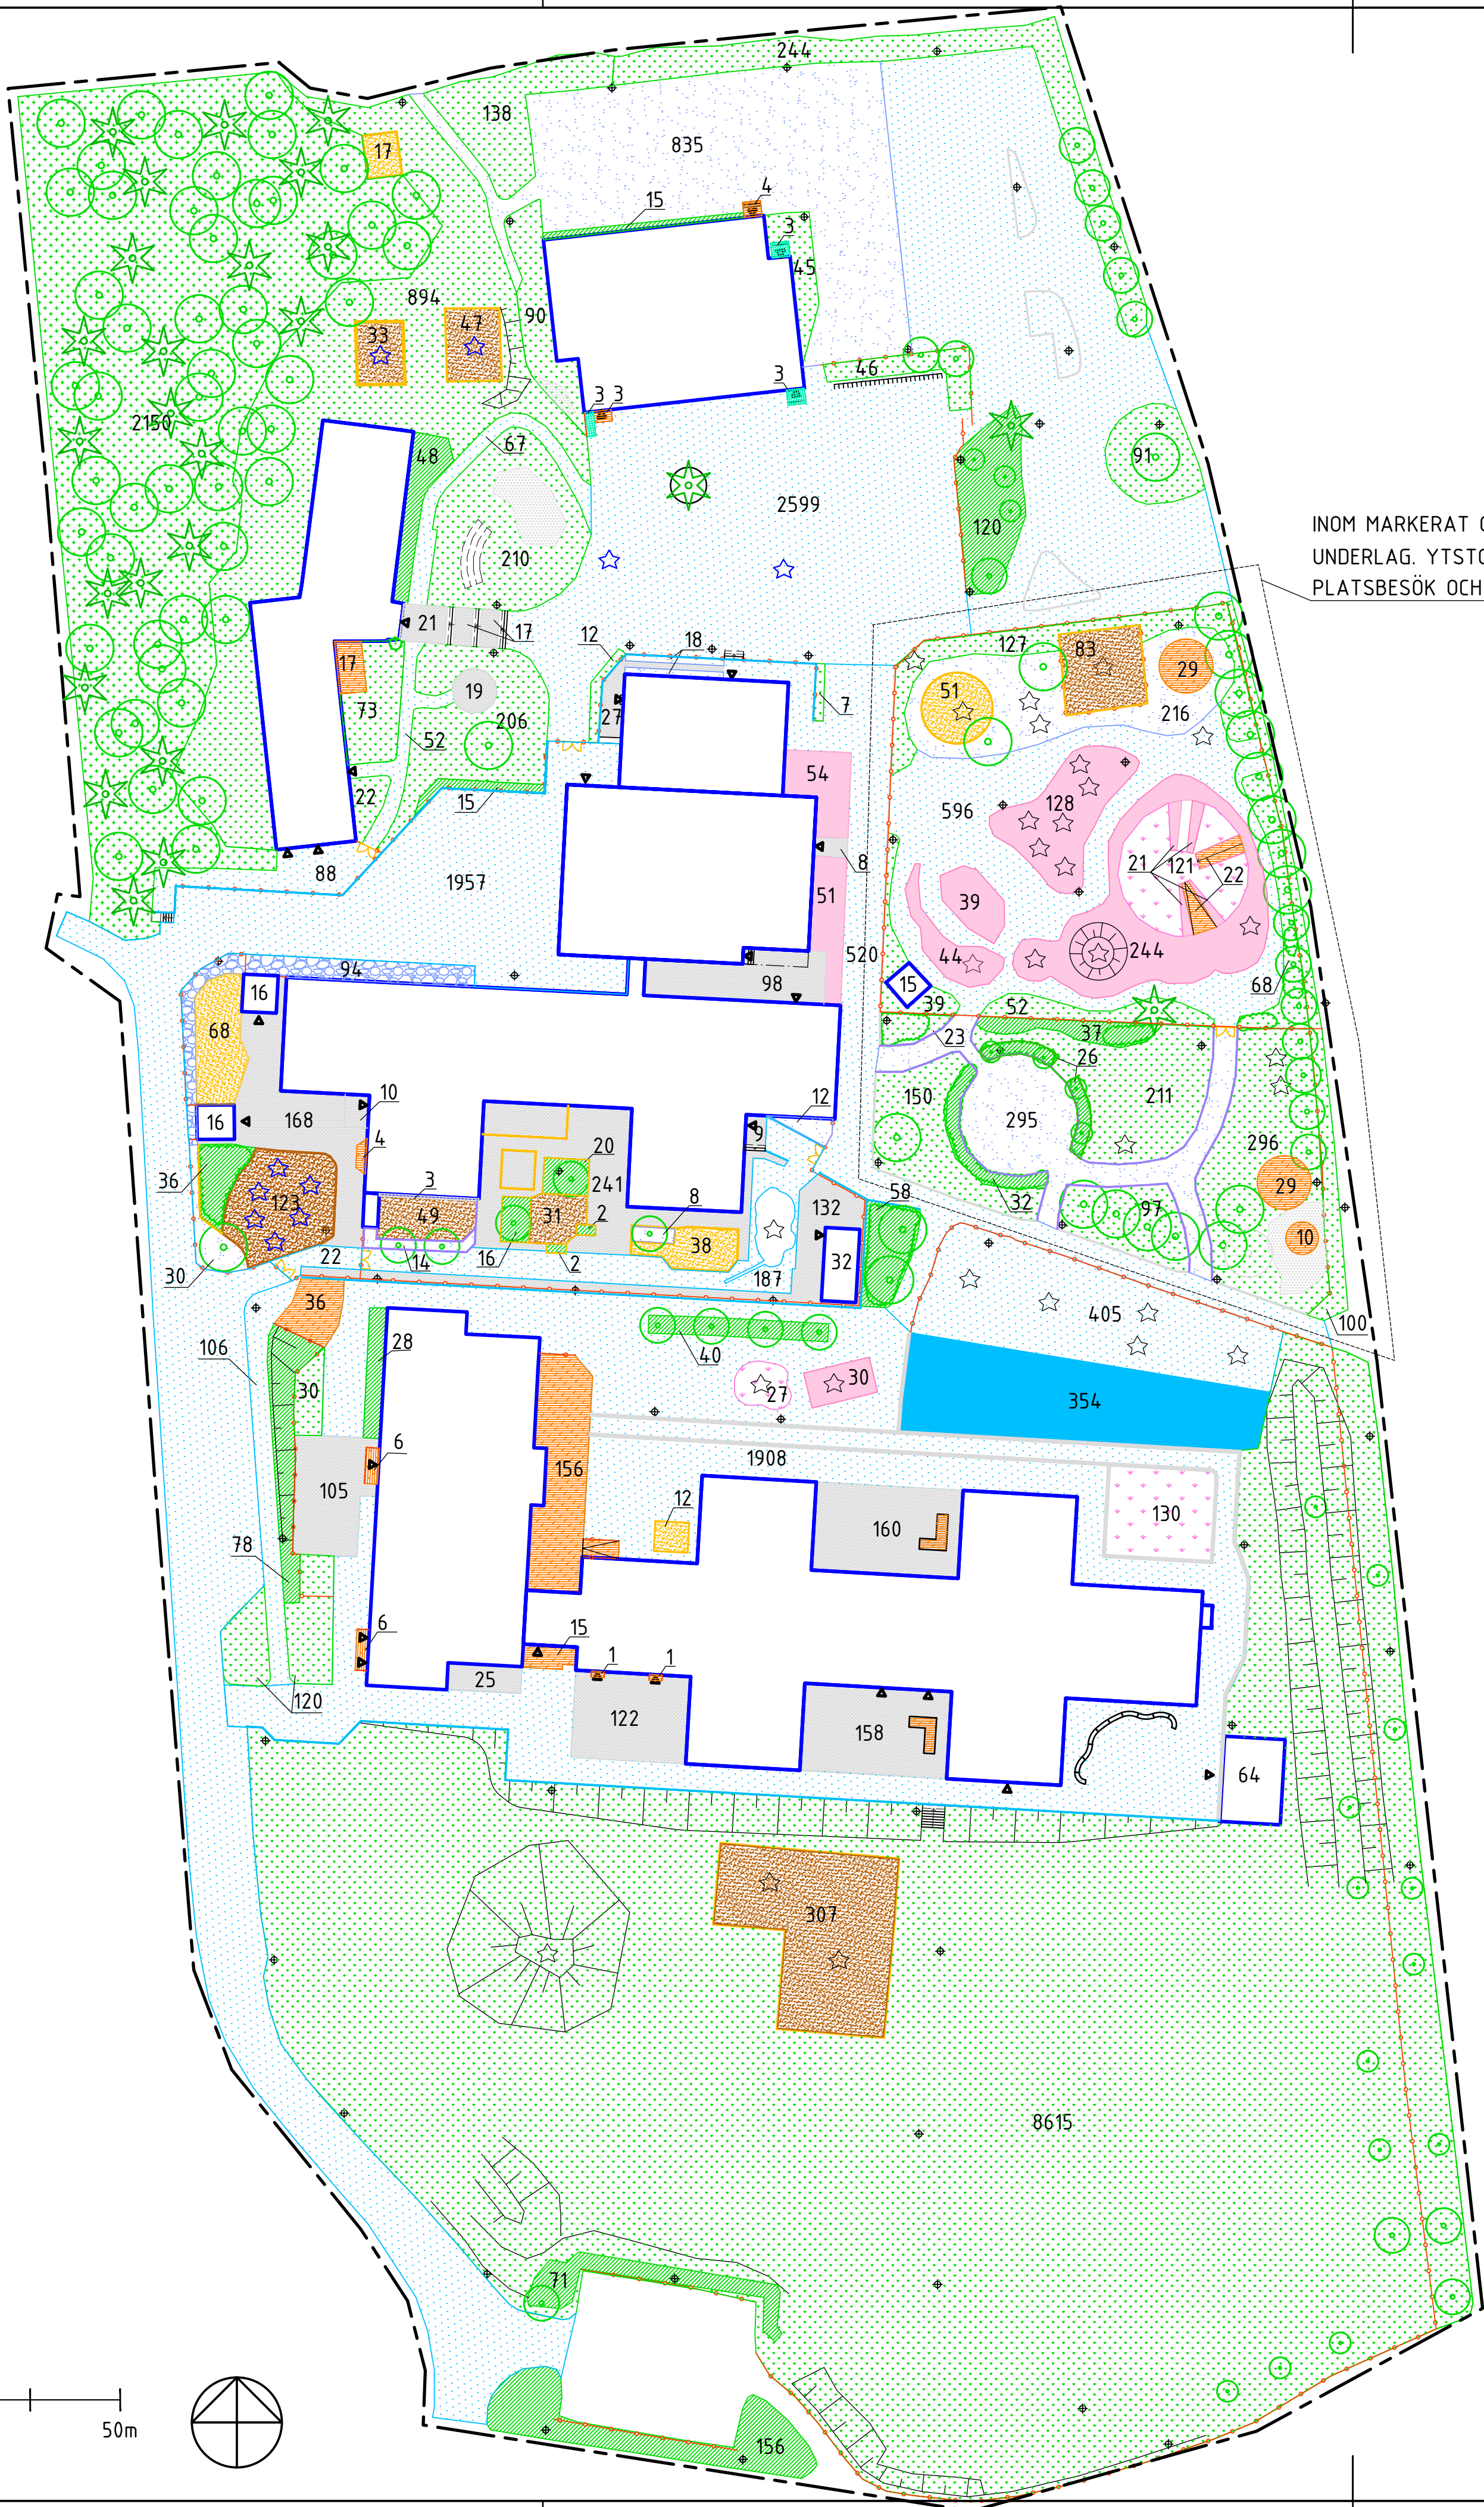

INOM MARKERAT OMÅDE FINNS INTE GIS
UNDERLAG. YTSTORLEKAR BASERAT PÅ
PLATSBESÖK OCH KARTUNDERLAG

MÄNGDER

YTA	TOTAL AREA
EKONOMIBYGGNAD	5017 kvm
ASFALTSYTA	8858 kvm
GRUSYTA	1 426 kvm
PLATTYTA BETONG	1 313 kvm
BAKSAND	186 kvm
STRIDSAND	673 kvm
PLANTERINGSYTA	796 kvm
GRÄSYTA	11 947 kvm
KONSTGRÄS	278 kvm
TRÄTRALL	351 kvm
GUMMIGRANULAT	611 kvm
KULLERSTEN	94 kvm
METALL	10 kvm

TRÄD	ANTAL
LÖVTRÄD STAMDIAM > 60 CM	22 ST
LÖVTRÄD STAMDIAM 20-60 CM	28 st
LÖVTRÄD STAMDIAM < 20 CM	20 ST
BARRTRÄD STAMDIAM > 60 CM	1 ST



Lövträd och barrträd i naturmark ingår ej i
inräkningen.

FÖRKLARINGAR

- FASTIGHETSGRÄNS
- ARBETSMRÅDESGRÄNS, ILLUSTRERAD 1 m UTANFÖR FAKTISK GRÄNS
- UTSKJUTANDE TAK/BALKONG
- ENTRÉ
- SLÄNT MED SLÄNTLUTNING, SYMBOLISKT VISAT
- BELYSNINGSSTOLPE, UNGEFÄRLIGT LÄGE
- TRAPPA, SYMBOLISKT VISAT
- RAMP
- CYKELSTÄLL
- SOFFA / BÄNK
- BYGGNAD
- ASFALTSYTA
- GRUSYTA
- KULLERSTEN
- PLATTYTA BETONG
- BAKSAND
- STRID SAND
- PLANTERINGSYTA
- BERG I DAGEN
- GRÄSYTA
- NATURMARK
- KONSTGRÄS
- TRÄTRALL
- GUMMIGRANULAT
- MÅLAD ASFALT
- METALL
- LÖVTRÄD STAMDIAM > 60 CM
- LÖVTRÄD STAMDIAM 20-60 CM
- LÖVTRÄD STAMDIAM < 20 CM
- BARRTRÄD STAMDIAM > 60 CM
- BUSKAGE
- HÄCK
- BETONGMUR
- KANTSTÖD AV TRÄ
- KANTSTÖD/FRIS AV GRANIT
- FRIS/KANTSTÖD AV BETONGMARKSTEN
- STAKET/RÄCKE/HANDEDARE
- GRIND
- LEKUTRUSTNING/FAST UTRUSTNING

ANMÄRKNINGAR

Arean på ytor kan variera något från det som redovisas på plan då förändringar på
plats har skett sedan inmätning senast utfördes.

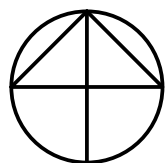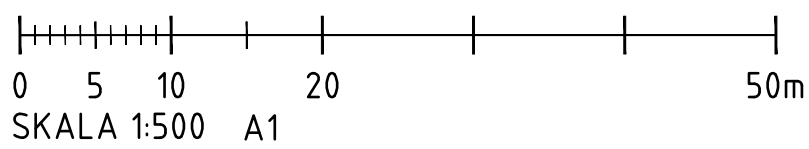

BET		ANT		ÄNDRINGEN AVSER	SIGN	DATUM
SKÖTSELPLAN						
FÄRENTUNA SKOLA						
 EKERÖ KOMMUN nivå						
UPPRORAG NR		RITAD AV		HANDLÄGGARE		
		CWB/LL		SN		
DATUM		ANSVARS				
2025-04-04		S.NÄSLUND				
MARKPLANERING SOMMARSKÖTSEL						
SKALA		RITNINGNUMMER				BET.
1:500		L-30-1-01				

Originalformat A1