


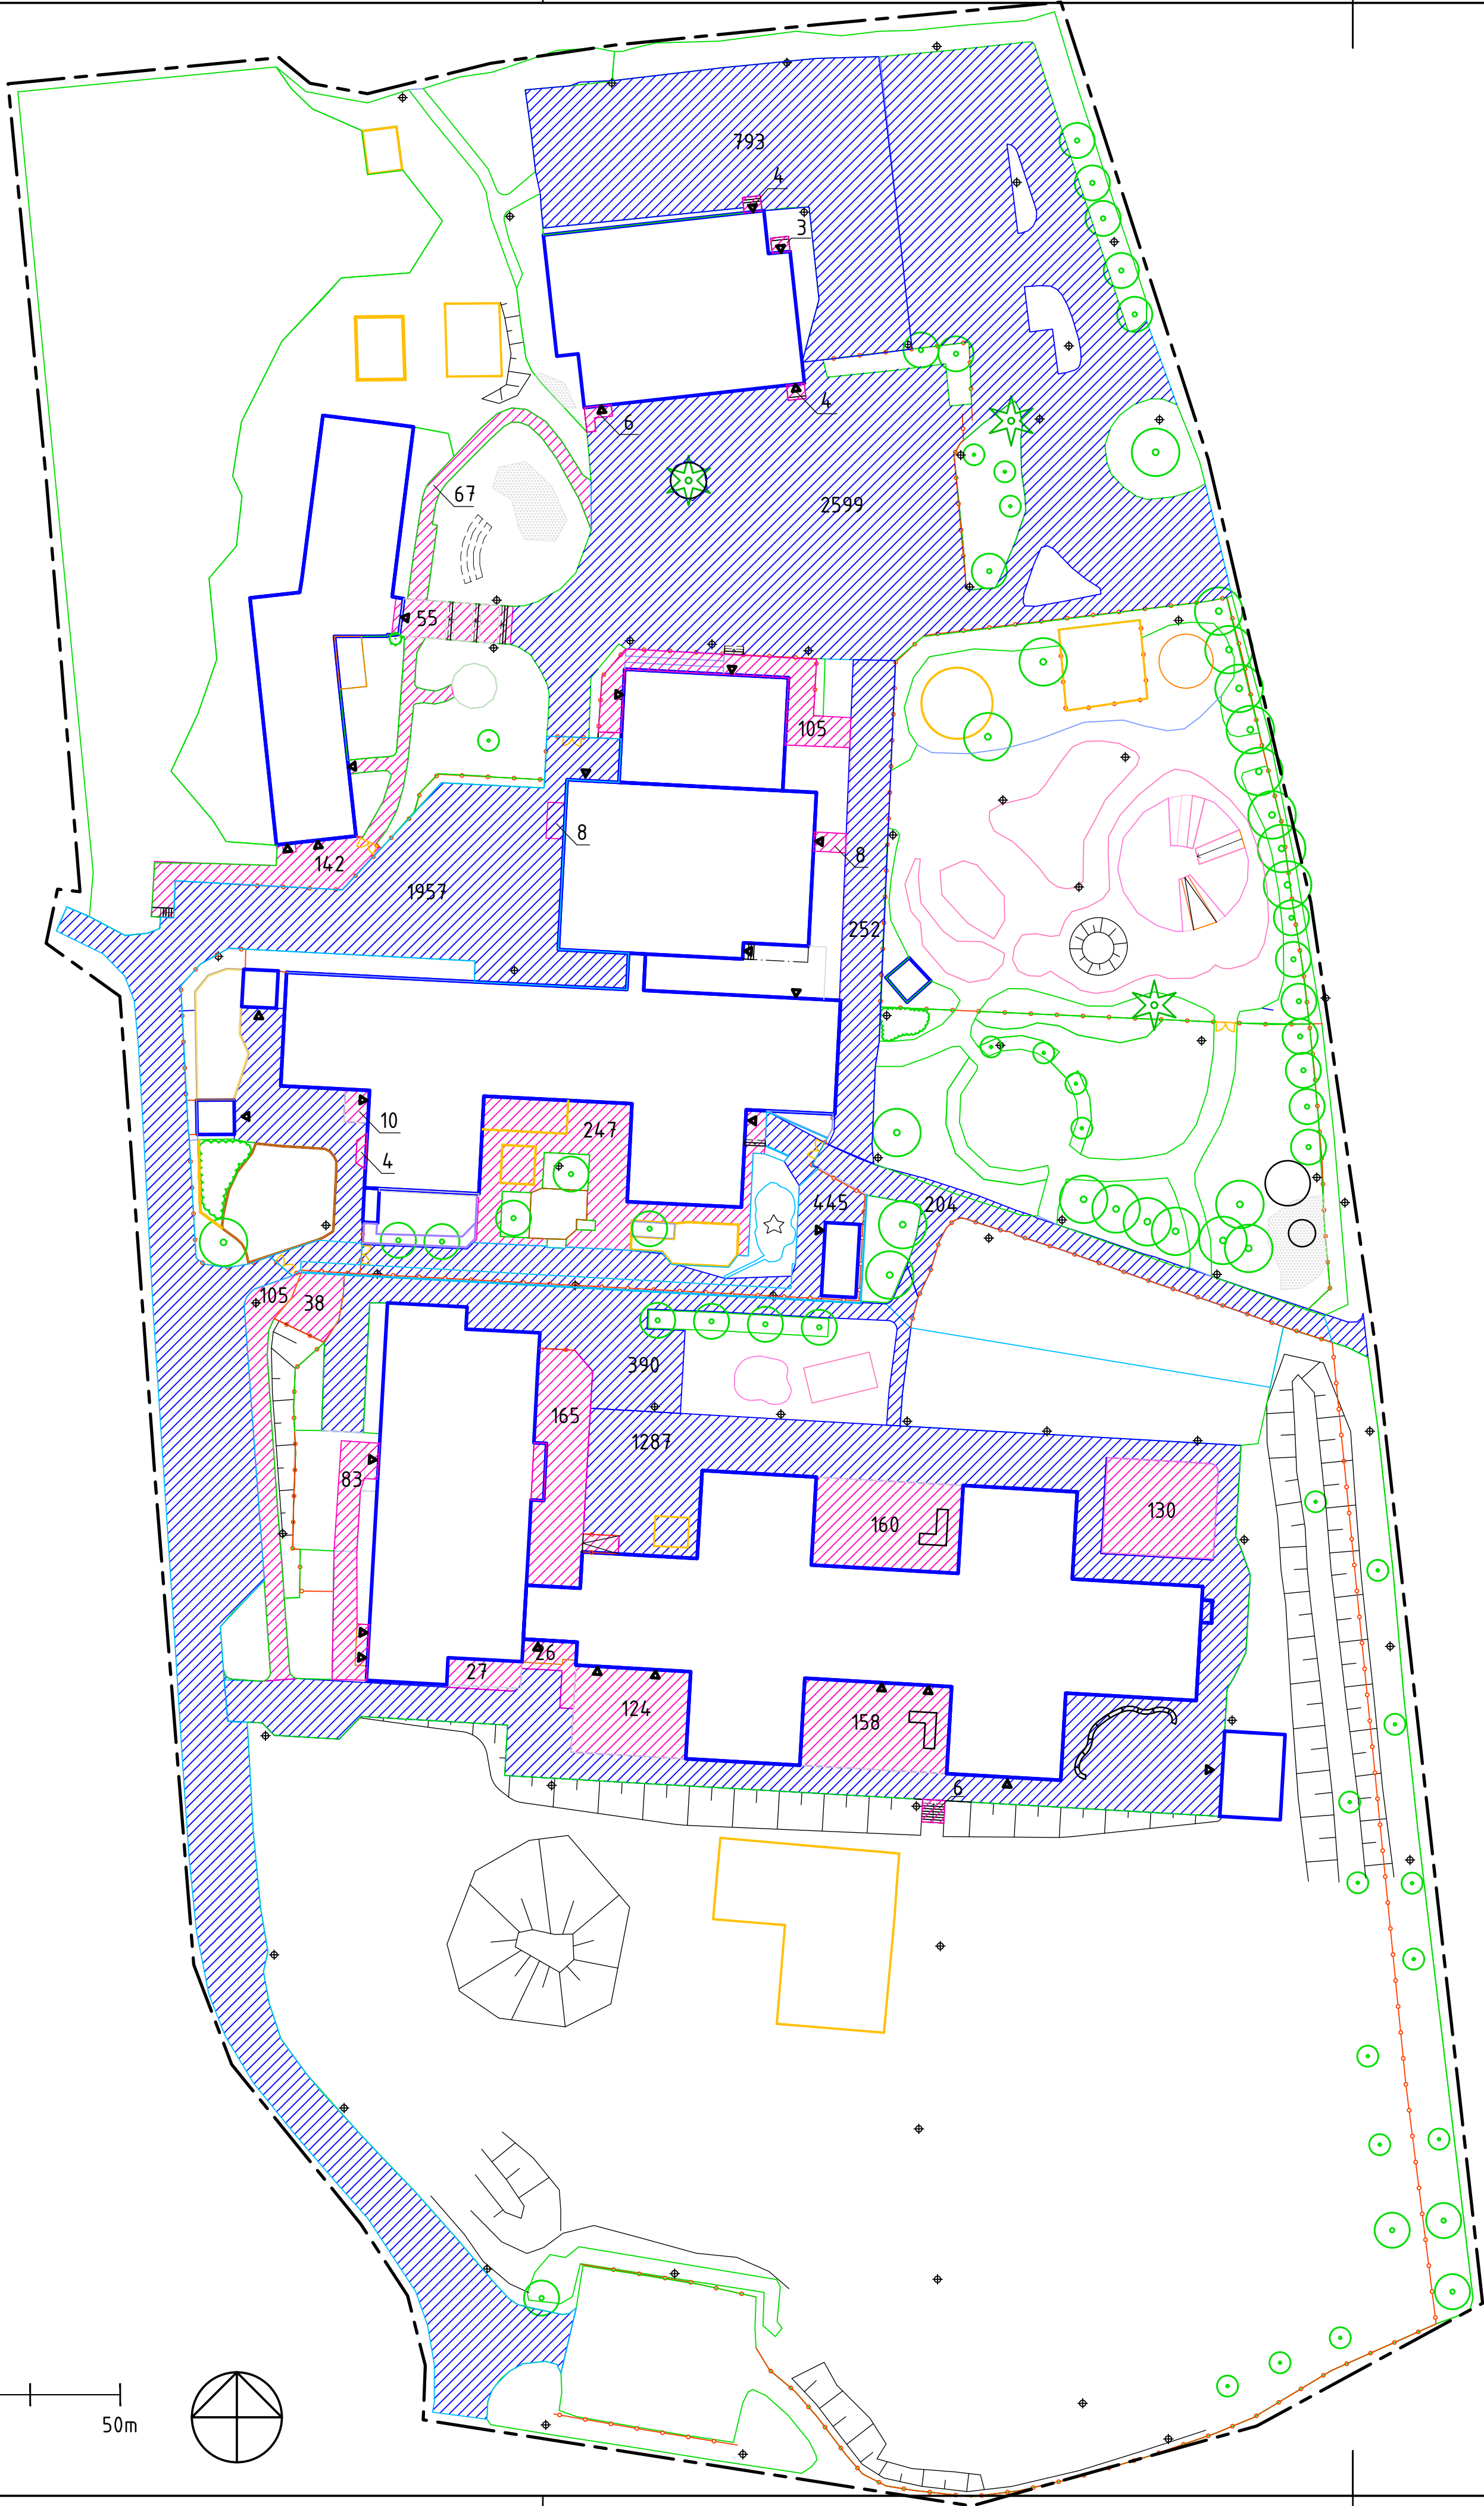


FÖRKLARINGAR

- ARBETSSOMRÅDESGRÄNS, ILLUSTRERAD 1 m UTANFÖR FAKTISK GRÄNS
- BYGGNAD
- RAMP MED LUTNING I PROCENT
- BELYSNINGSTOLPE, UNGEFÄRLIGT LÄGE
- TRAPPA, SYMBOLISKT VISAT
- LÖVTRÄD STAMDIAM > 60 CM
- LÖVTRÄD STAMDIAM 20-60 CM
- LÖVTRÄD STAMDIAM < 20 CM
- BARTRÄD STAMDIAM > 60 CM

VINTERSKÖTSEL

YTA		TOTAL AREA
MASKINSKÖTTNING	7927 kvm	
HANDSKÖTTNING	1685 kvm	

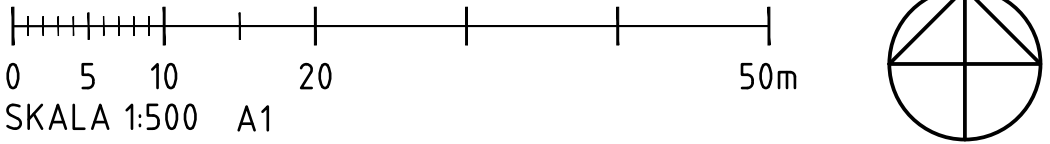

BET	ANT	ÄNDRINGEN AVSER	SIGN	DATUM
SKÖTSELPLAN				
FÄRENTUNA SKOLA				
 EKERÖ KOMMUN nivå				
UPPDRAG NR	RITAD AV		HANDLAGARE	
DATUM	ANSVÄRIG		SN	
2025-04-04	S.NÄSLUND			
MARKPLANERING VINTERSKÖTSEL				
SKALA	RITNINGNUMMER			BET.
1:500	L-30-1-01			
OriginalformatA1				