

FÖRSLAG TILL BYGGNADSPLAN FÖR FASTIGHETEN



BONA 4¹

I EKERÖ SOCKEN, STOCKHOLMS LÄN

UPPRÄTTAT AV LÄNSARKITEKTKONTORET I STOCKHOLM, JULI 1943

ÖVERSEDD OCH JÄMKAD, SEPTEMBER 1944

H. L. Ljung

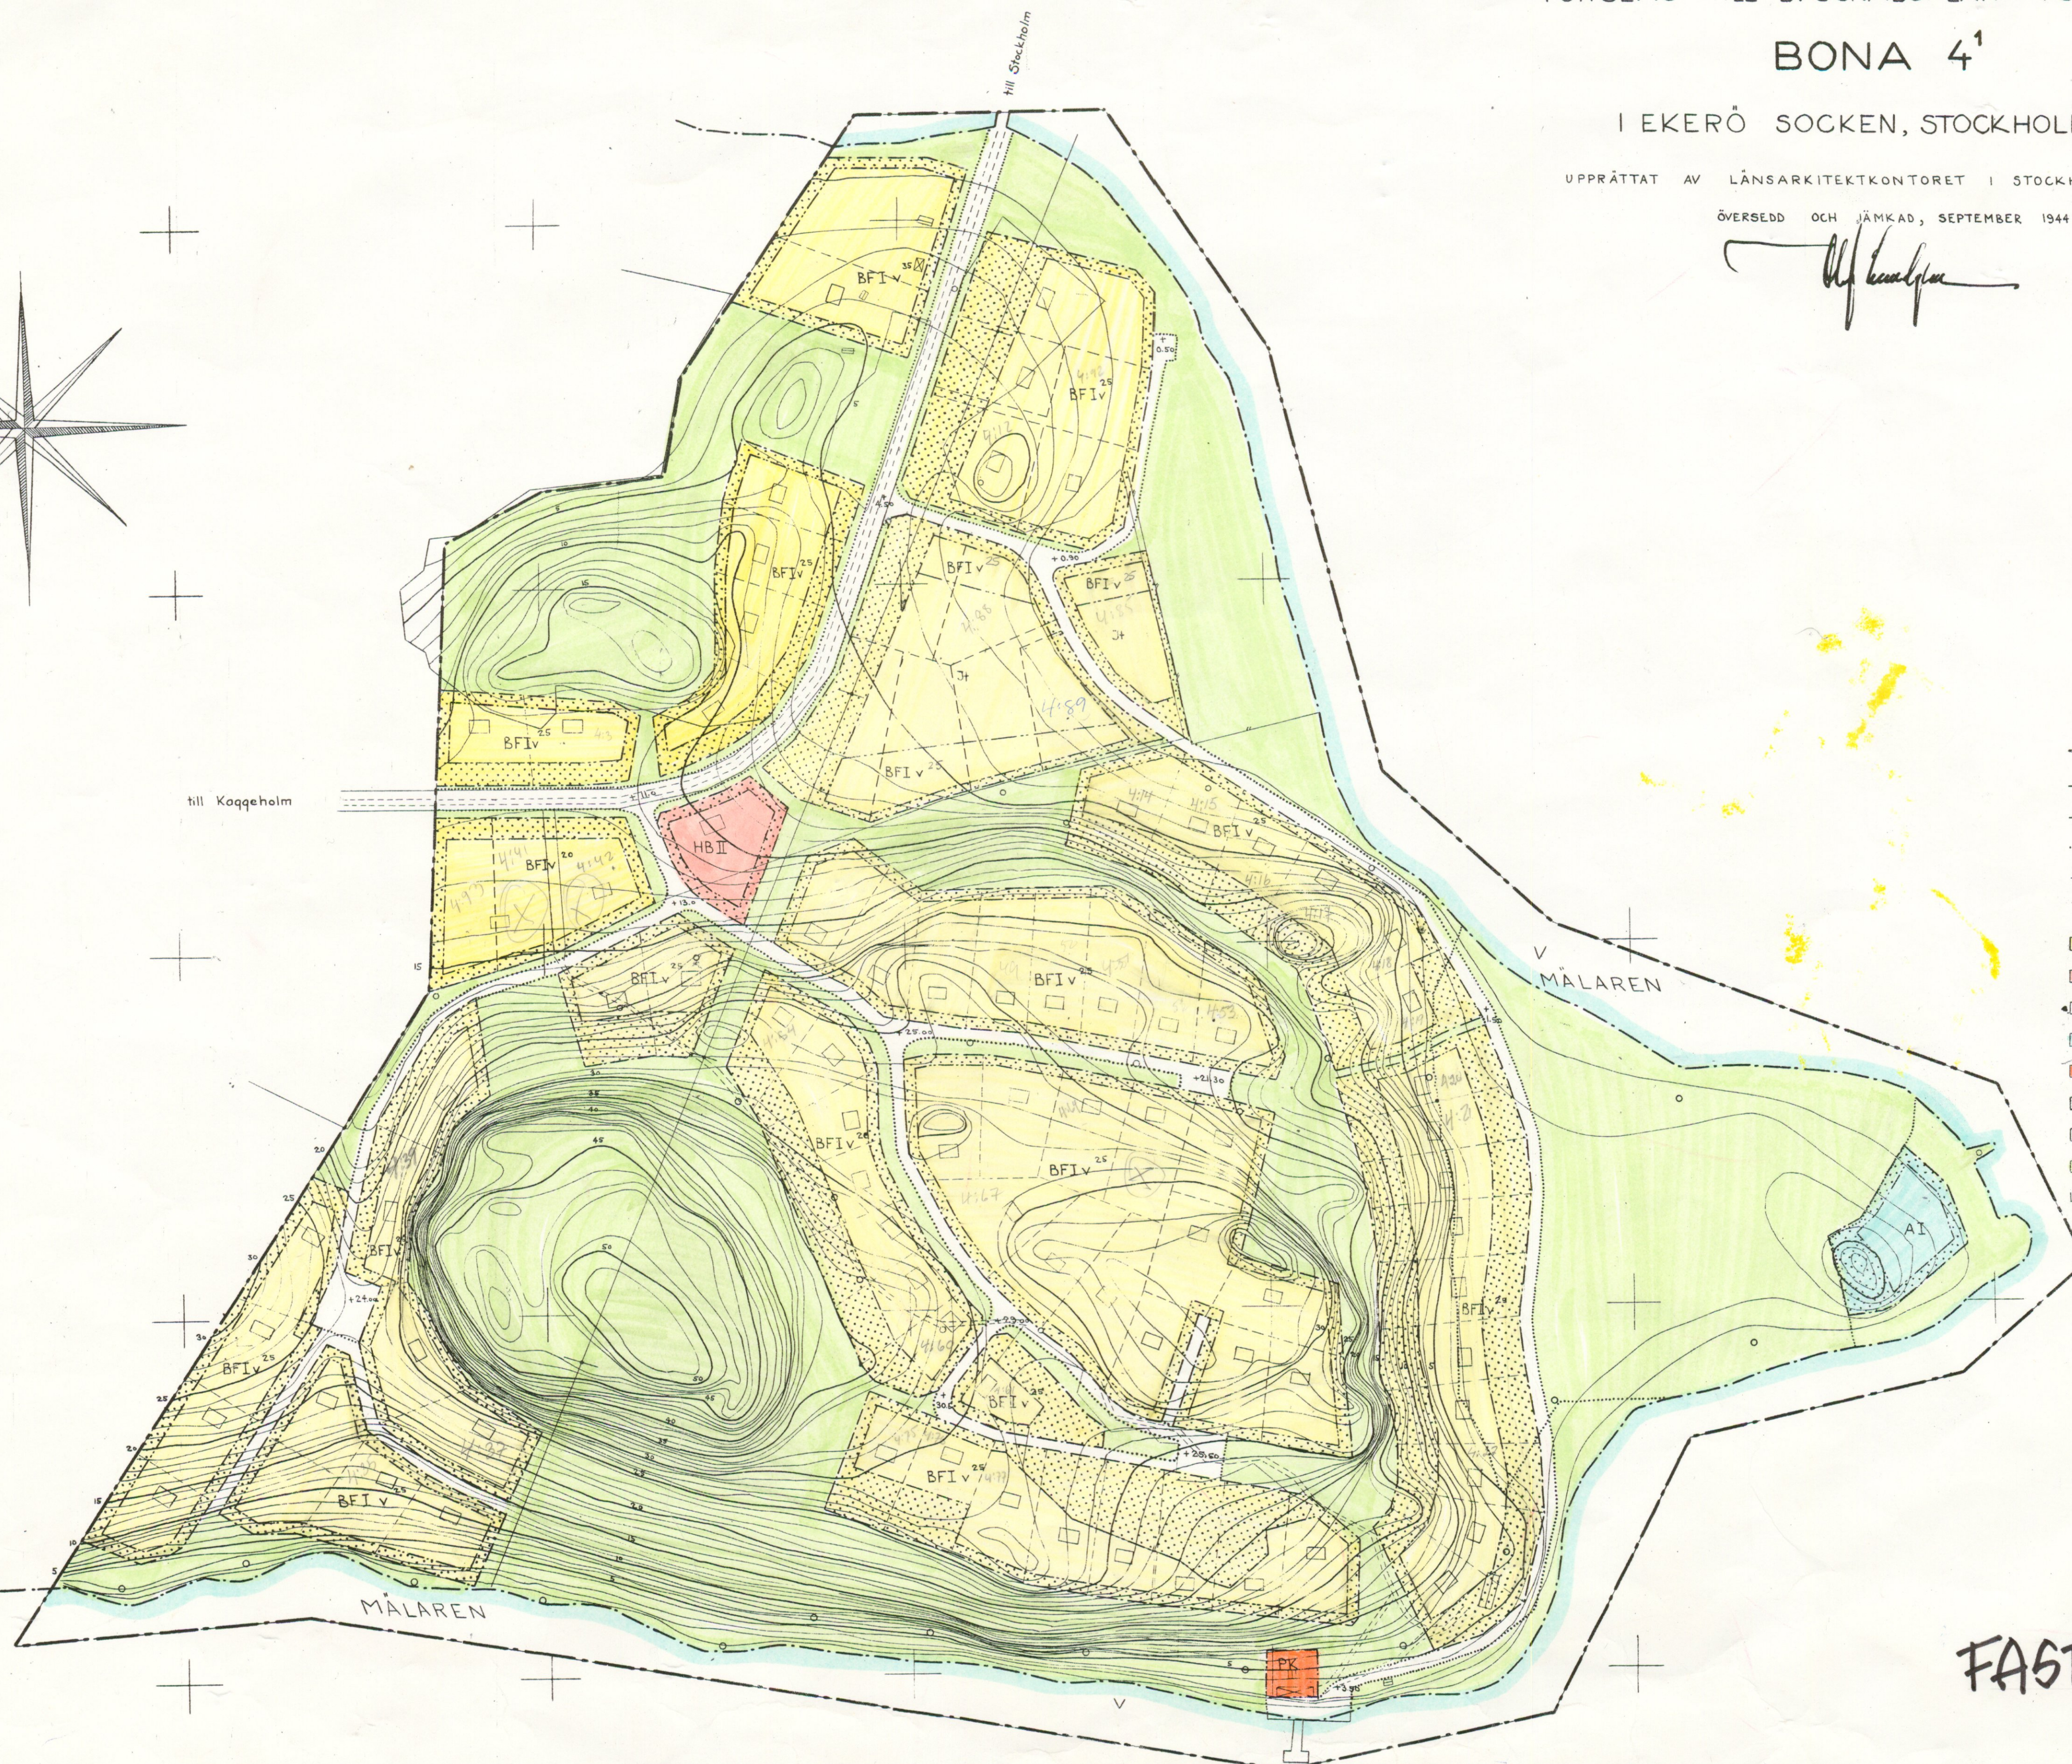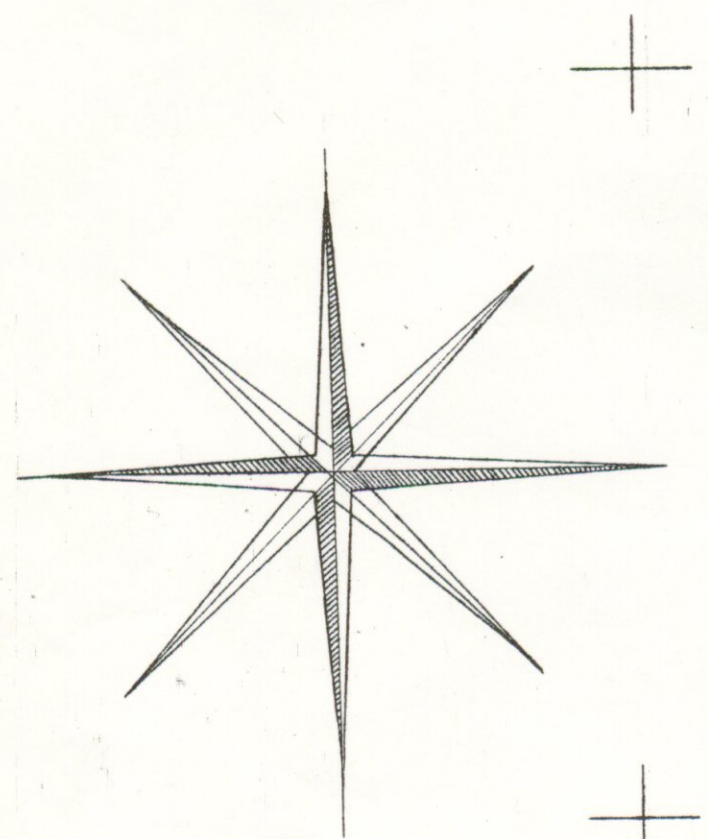

BETECKNINGAR

- Gräns för bygnadsplan
- Kvartergräns
- Bestämmeleggräns
- Gräns för allmän plats, park
- - - - - Föreslagen tomtgräns, ej avsedd att fastställas
- BF Mark för bostadsändamål
- HB Mark för handels- och bostadsändamål
- Tr Mark för trädgårdsändamål
- A Mark för allmänna ändamål
- PK Kulturresevat
- V Vattenområde
- Mark, som ej får bebyggas
- Allmän plats, park
- Allmän plats, väg
- Föreslagen byggnadsplats
- II v Antal våningar jämte vind
- Nivåkurvor
- + 0.00 Gatuhöjd
- o Polygonpunkt
- Staket
- Åkergräns
- Trädgräns
- Beifintlig väg

FASTST. 45-01-10

Skala 1:2000



§ 8 I detaljplanen får bestämmas att bygglöv inte skall lämnas till ägare som innebär väsentlig ändring av markens användning förrän
1. viss trafik, vatten-, avlopps- eller energianläggning för vilken kommunen inte skall vara huvudman har kommit till stånd.