


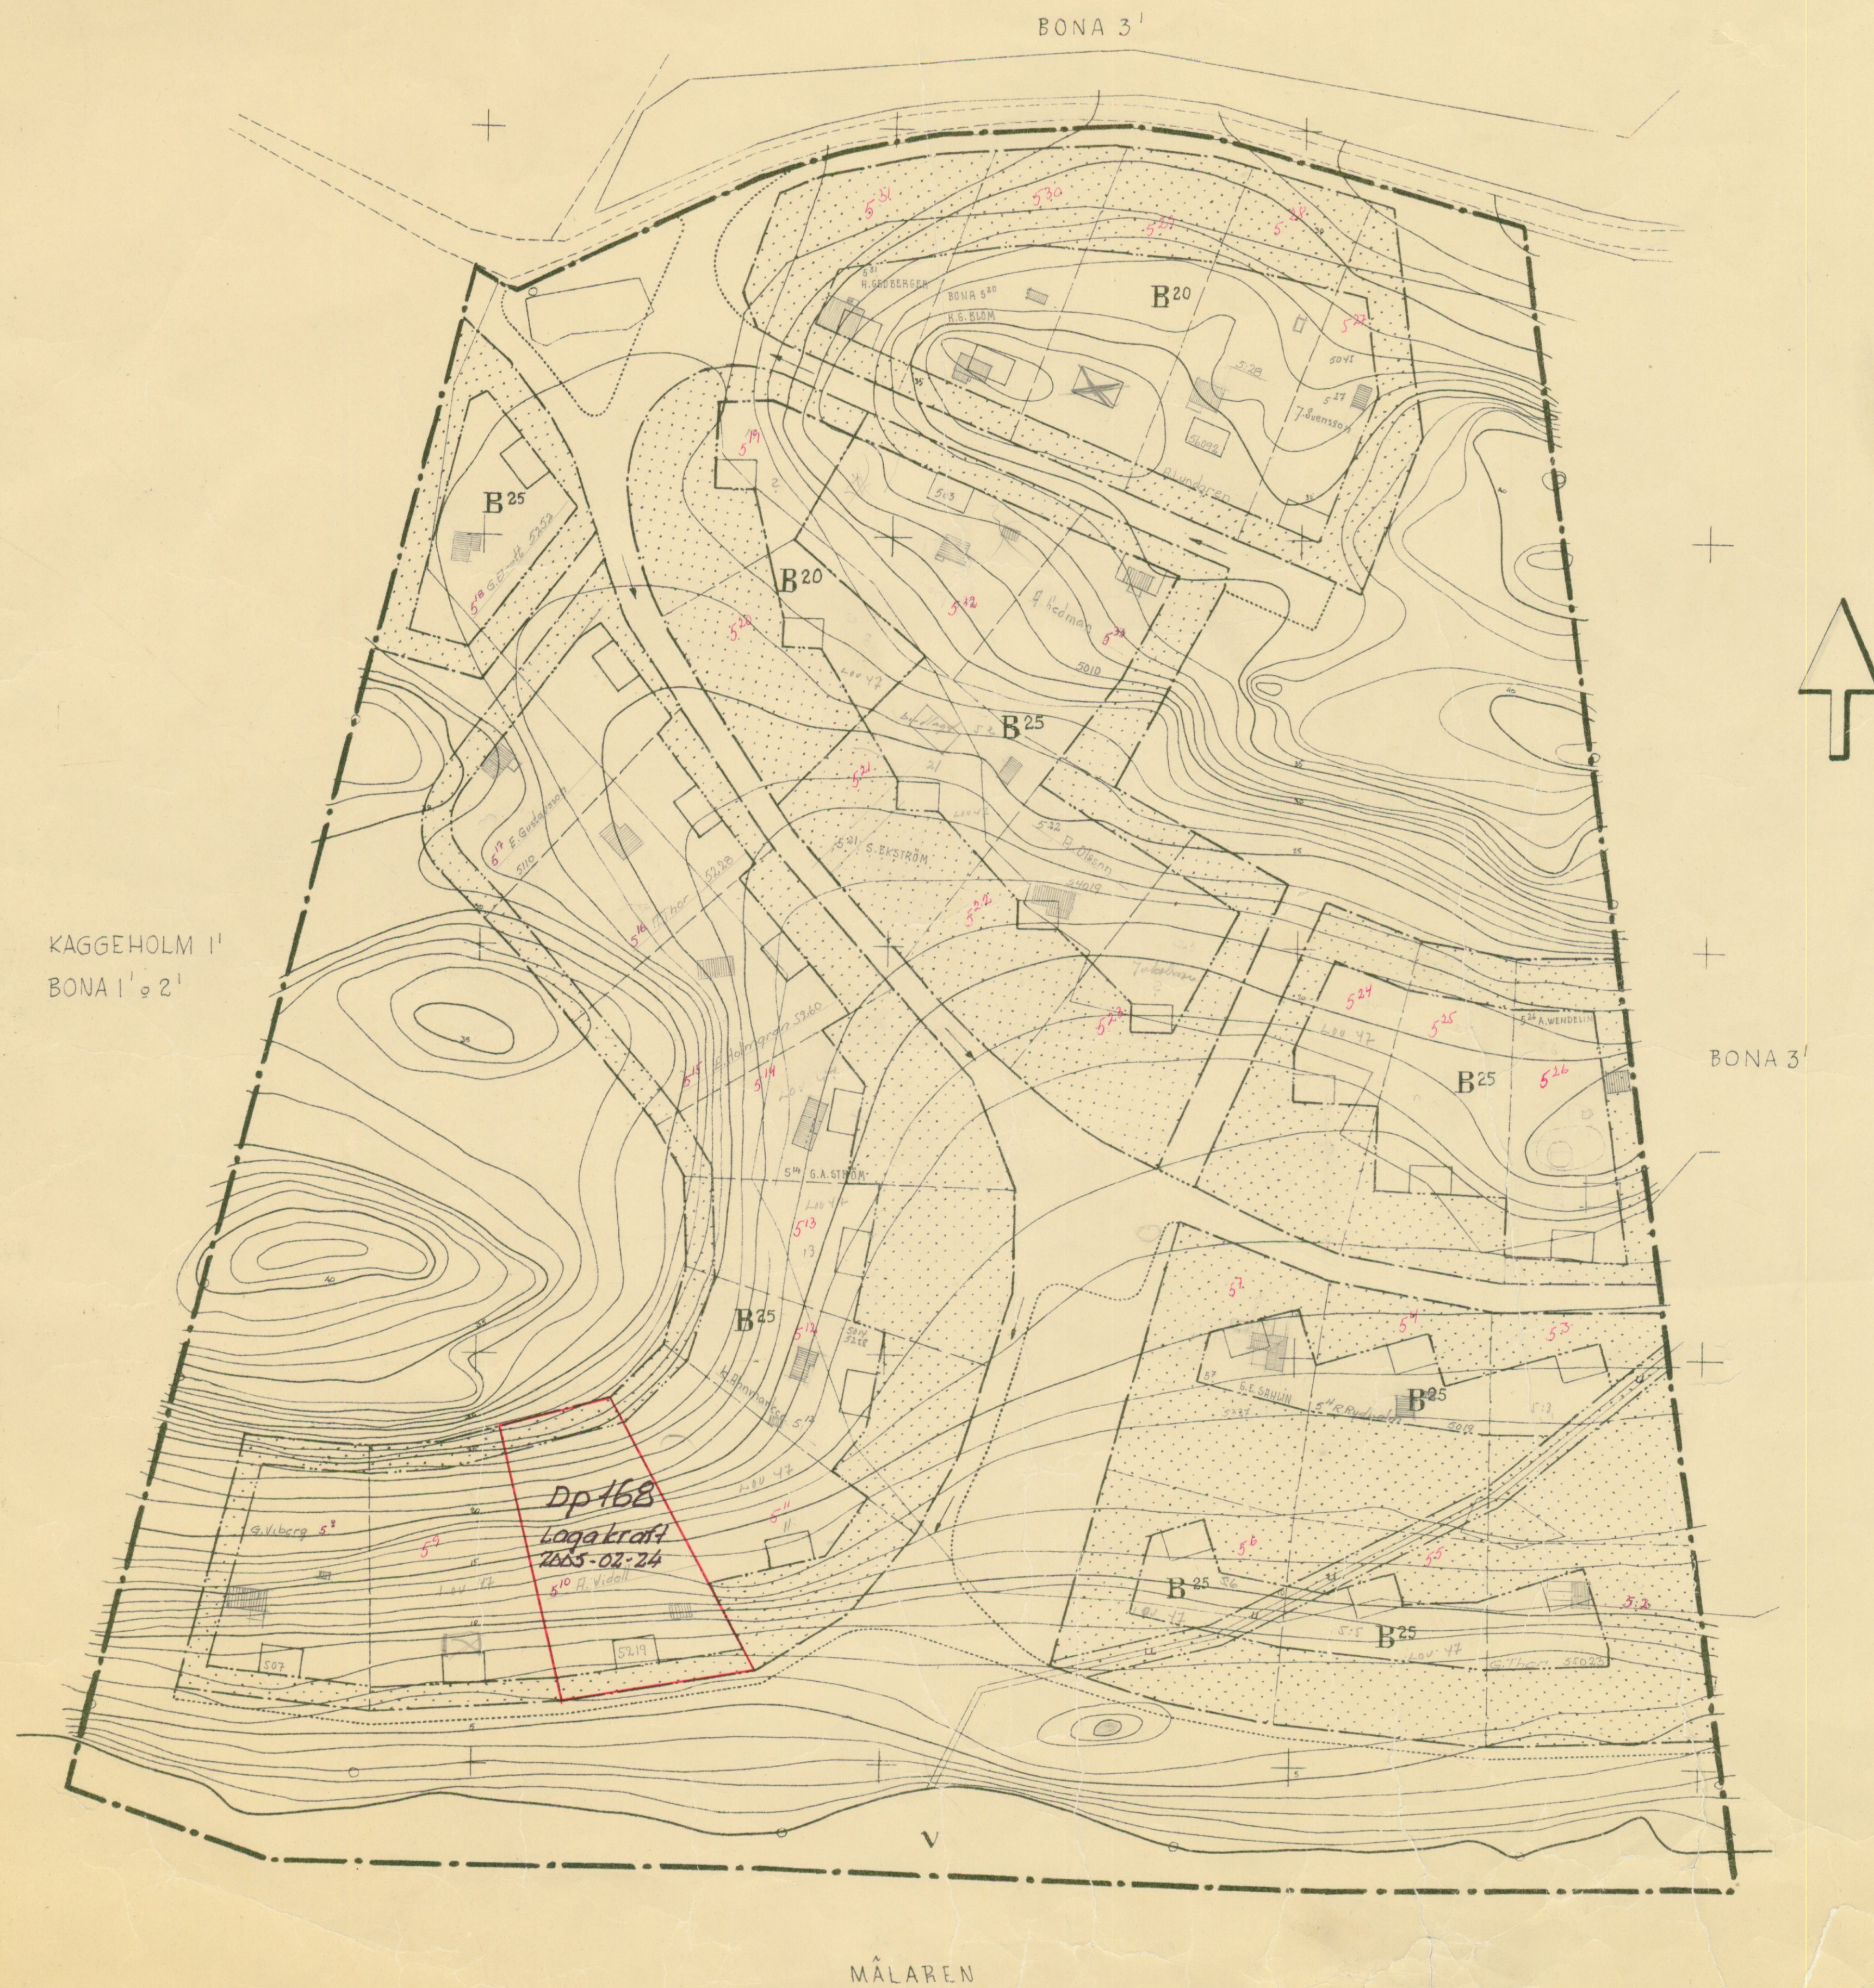

FÖRSLAG TILL BYGGNADSPLAN FÖR BONA 5¹

I EKERÖ SOCKEN, STOCKHOLMS LÄN

UPPRÄTTAT Å LÄNSARKITEKTKONTORET I STOCKHOLM I NOV. 1945.

[Signature]


Nils Myrberg

BETECKNINGAR:

- GRÄNS FÖR BYGGNADSPLANEN
- KVARTERSGRÄNS
- BESTÄMMELSEGRÄNS
- GRÄNS FÖR ALLMÄN PLATS, PARK, EJ AVSEDD ATT FASTSTÄLLAS.
- FÖRESLAGEN TOMTGRÄNS,
- B** MARK FÖR BOSTADSÄNDAMÅL
- , SOM ICKE FÅR BEBYGGAS.
- U** • FÖR UNDERJORDISKA LEDNINGAR.
- V** VATTENOMRÅDE
- ALLMÄN PLATS, PARK
- , VÄGMARK
- FÖRESLAGEN BYGGNADSPLOTS.
- VÄGARNAS LUTNINGSDIREKTION.
- NIVÅKURVOR
- DIKE, ODLINGSGRÄNS
- POLYGONPUNKT

8 § I detaljplanen får bestämmas att bygglov inte skall lämnas till åtgärder som innebär väsentlig ändring av markens användning förrän

1. viss trafik-, vatten-, avlopps- eller energianläggning för vilken kommunen inte skall vara huvudman har kommit till stånd,

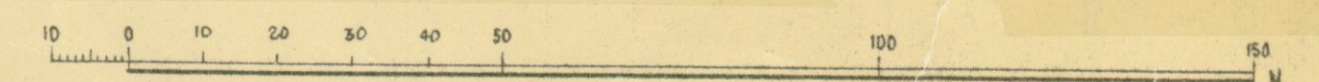

SKALA 1:1000