

År 1952 den 18 december fastställdes denna byggnadsplan på sätt länsstyrelsens beslut samma dag närmare utvisar; och må enligt 150 § 3 st. byggnadslagen talan icke följask mot nämnda beslut, varför detsamma omedelbart vunnit laga kraft, betygar, Stockholm å landskansliet som ovan.
På tjänstens vägnar:
Olof Ljungström


Förslag
till Byggnadsplan för
fastigheterna Sundby 1⁵ och 1⁶
samt del av fastigheten
Sundby 1¹
uti Ekerö socken, Stockholms län
upprättad år 1950
av

G.E. Milton
Lantmätare

20 0 20 40 60 80 100 120 140 160 180 200

Skala 1:2000

Reviderad år 1952
G.E. Milton

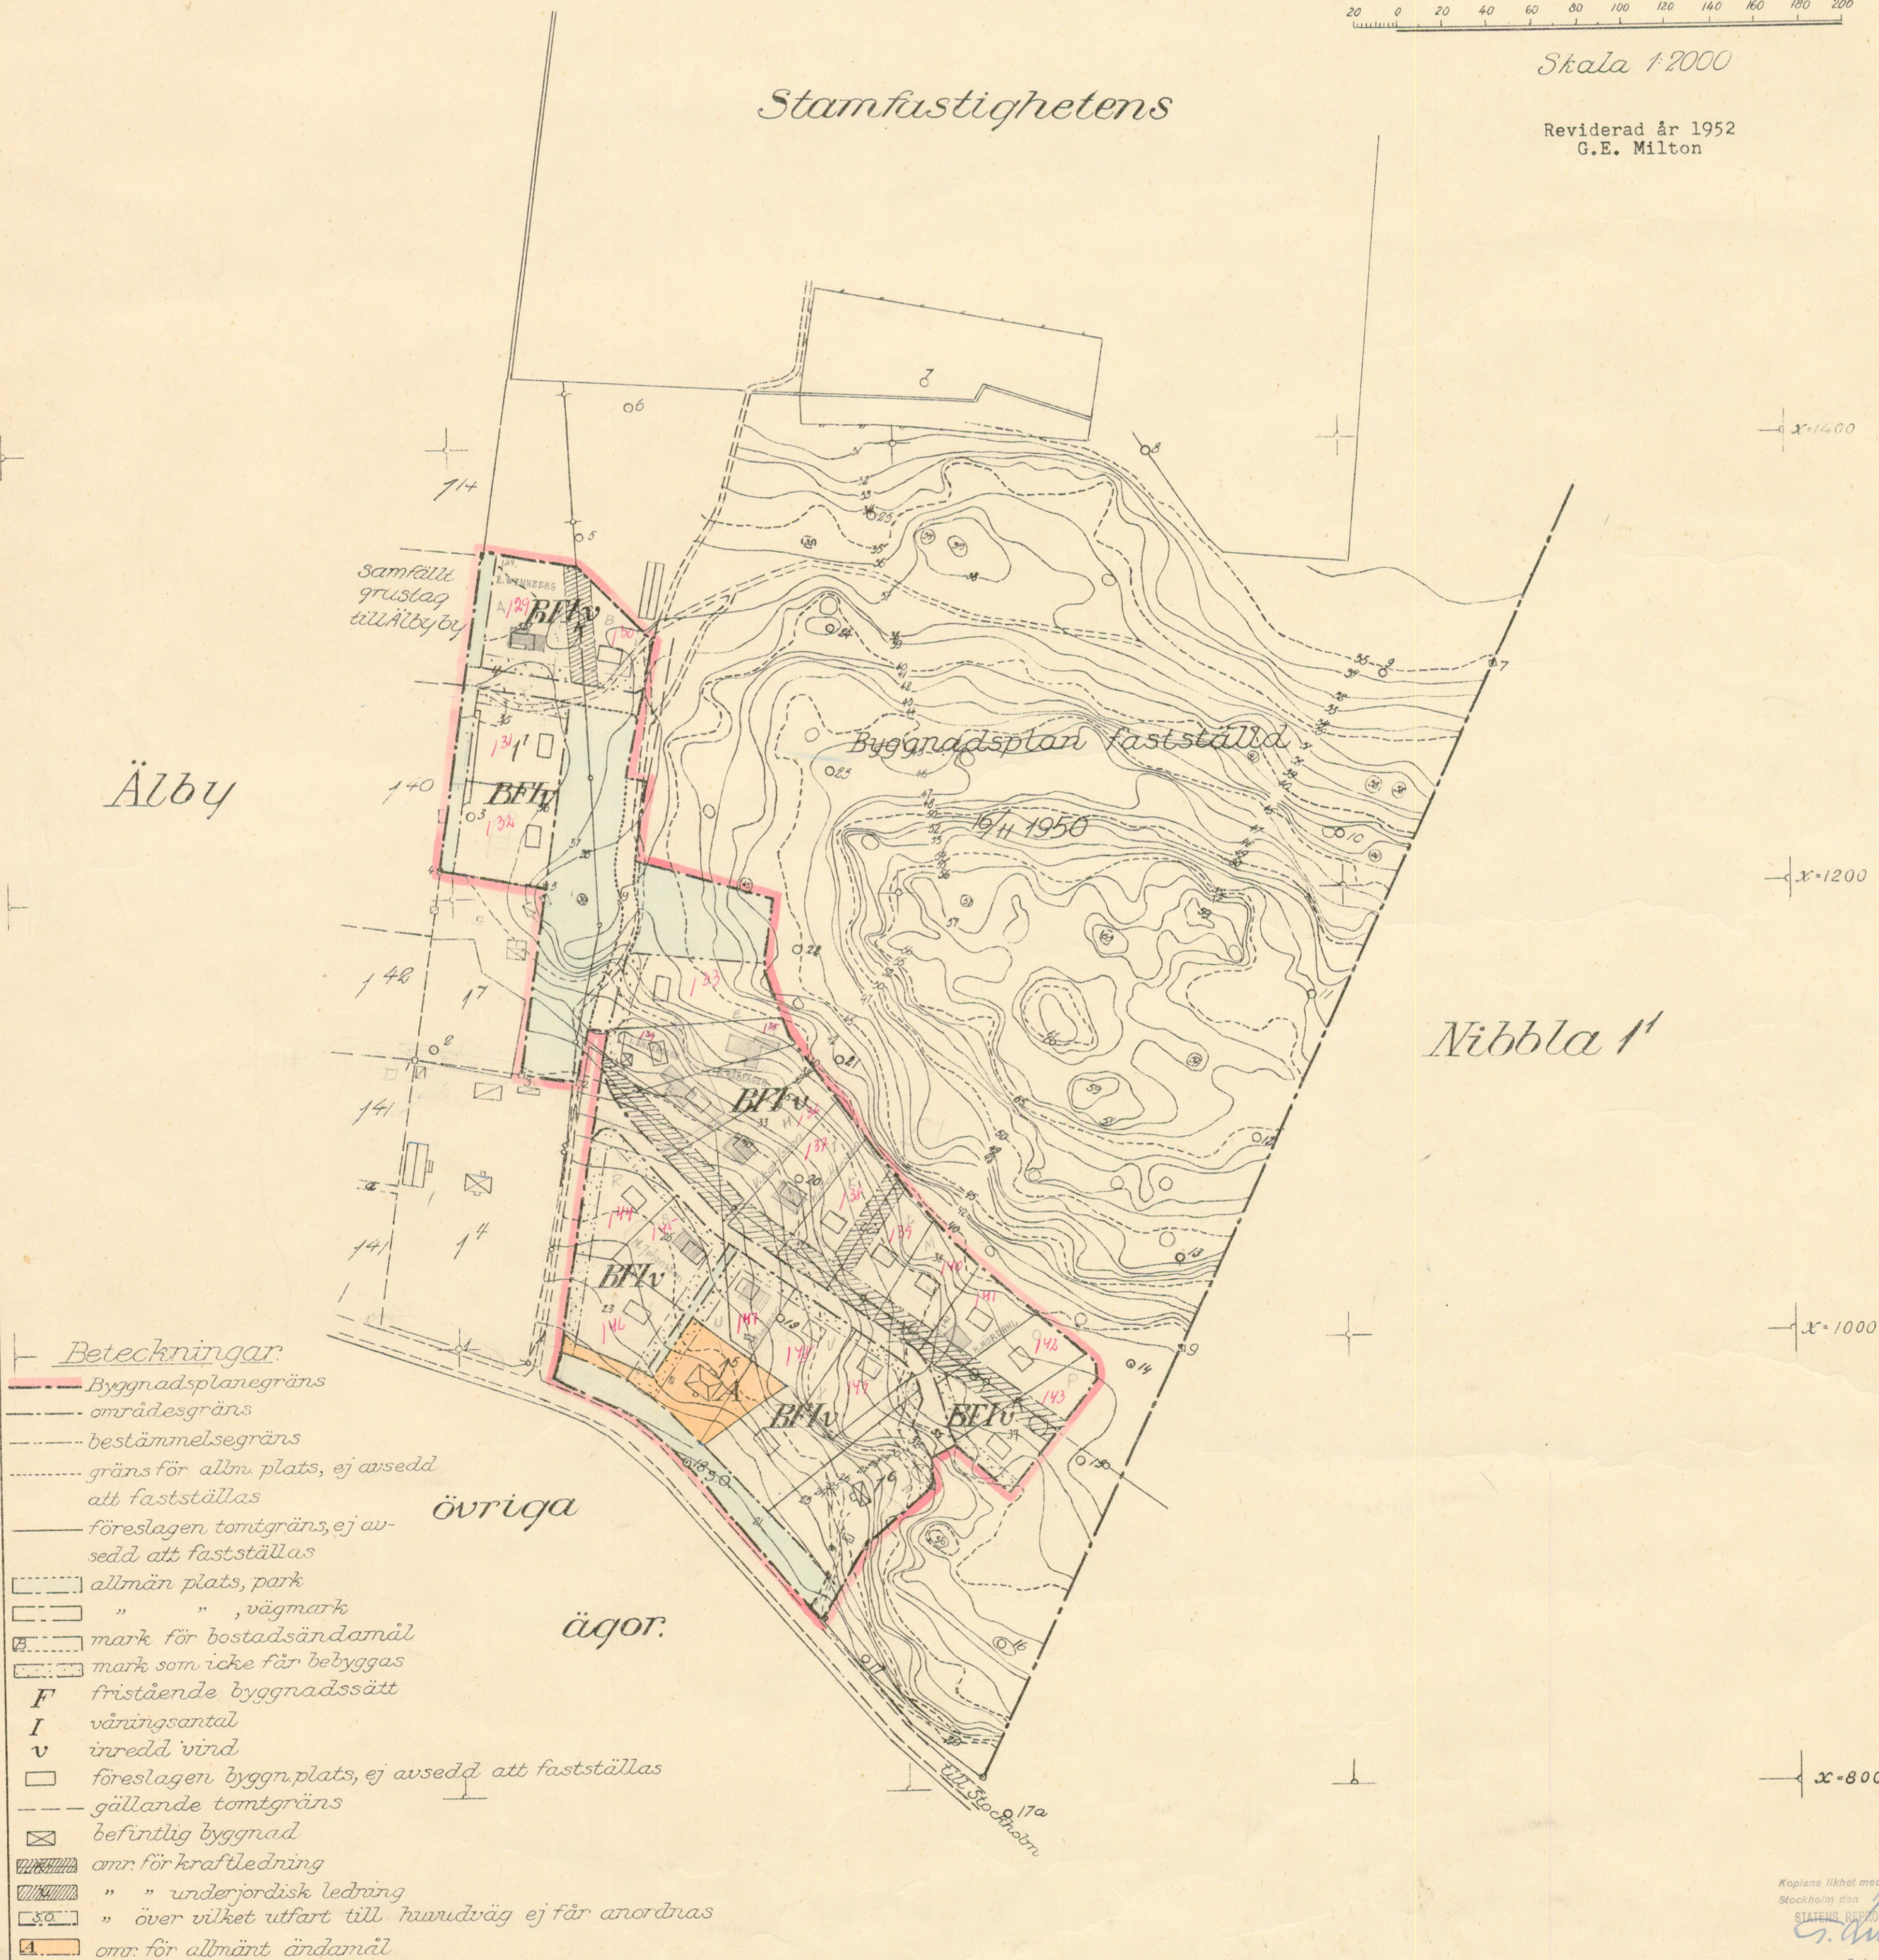

Kopierat likhet med originalen betygas.
Stockholm den 19 maj 1953
STATENS REPRODUKTIONSAVDELNING
S. Lundberg
G. Lundberg

Statens Reprodukationsanstalt 1953

BPL 015