

Förslag till byggnadsplan  
för västra delen av  
**TRÄKVISTA**  
i Ekerö socken, Stockholms län

Stockholm den 20 januari 1950  
EGLERS STADSPLANEBYRÅ

Nancy Ellis  
Arkitekt SAR


Frederic Walling  
Architekt

Reviderat den 26 maj 1950,

Grundkartorna upprättade av  
Distriktslantmätare P. Mogensen år 1943-44  
Ingenjörskontoret Viak år 1948  
Lantmätare GE Milton 1943-44  
för del av Träskvsta 41

13 25 April

Olaf Ljungström  
Kopians beaktas som originala  
bestyrkes i tjänsten:  
A. Lundgren

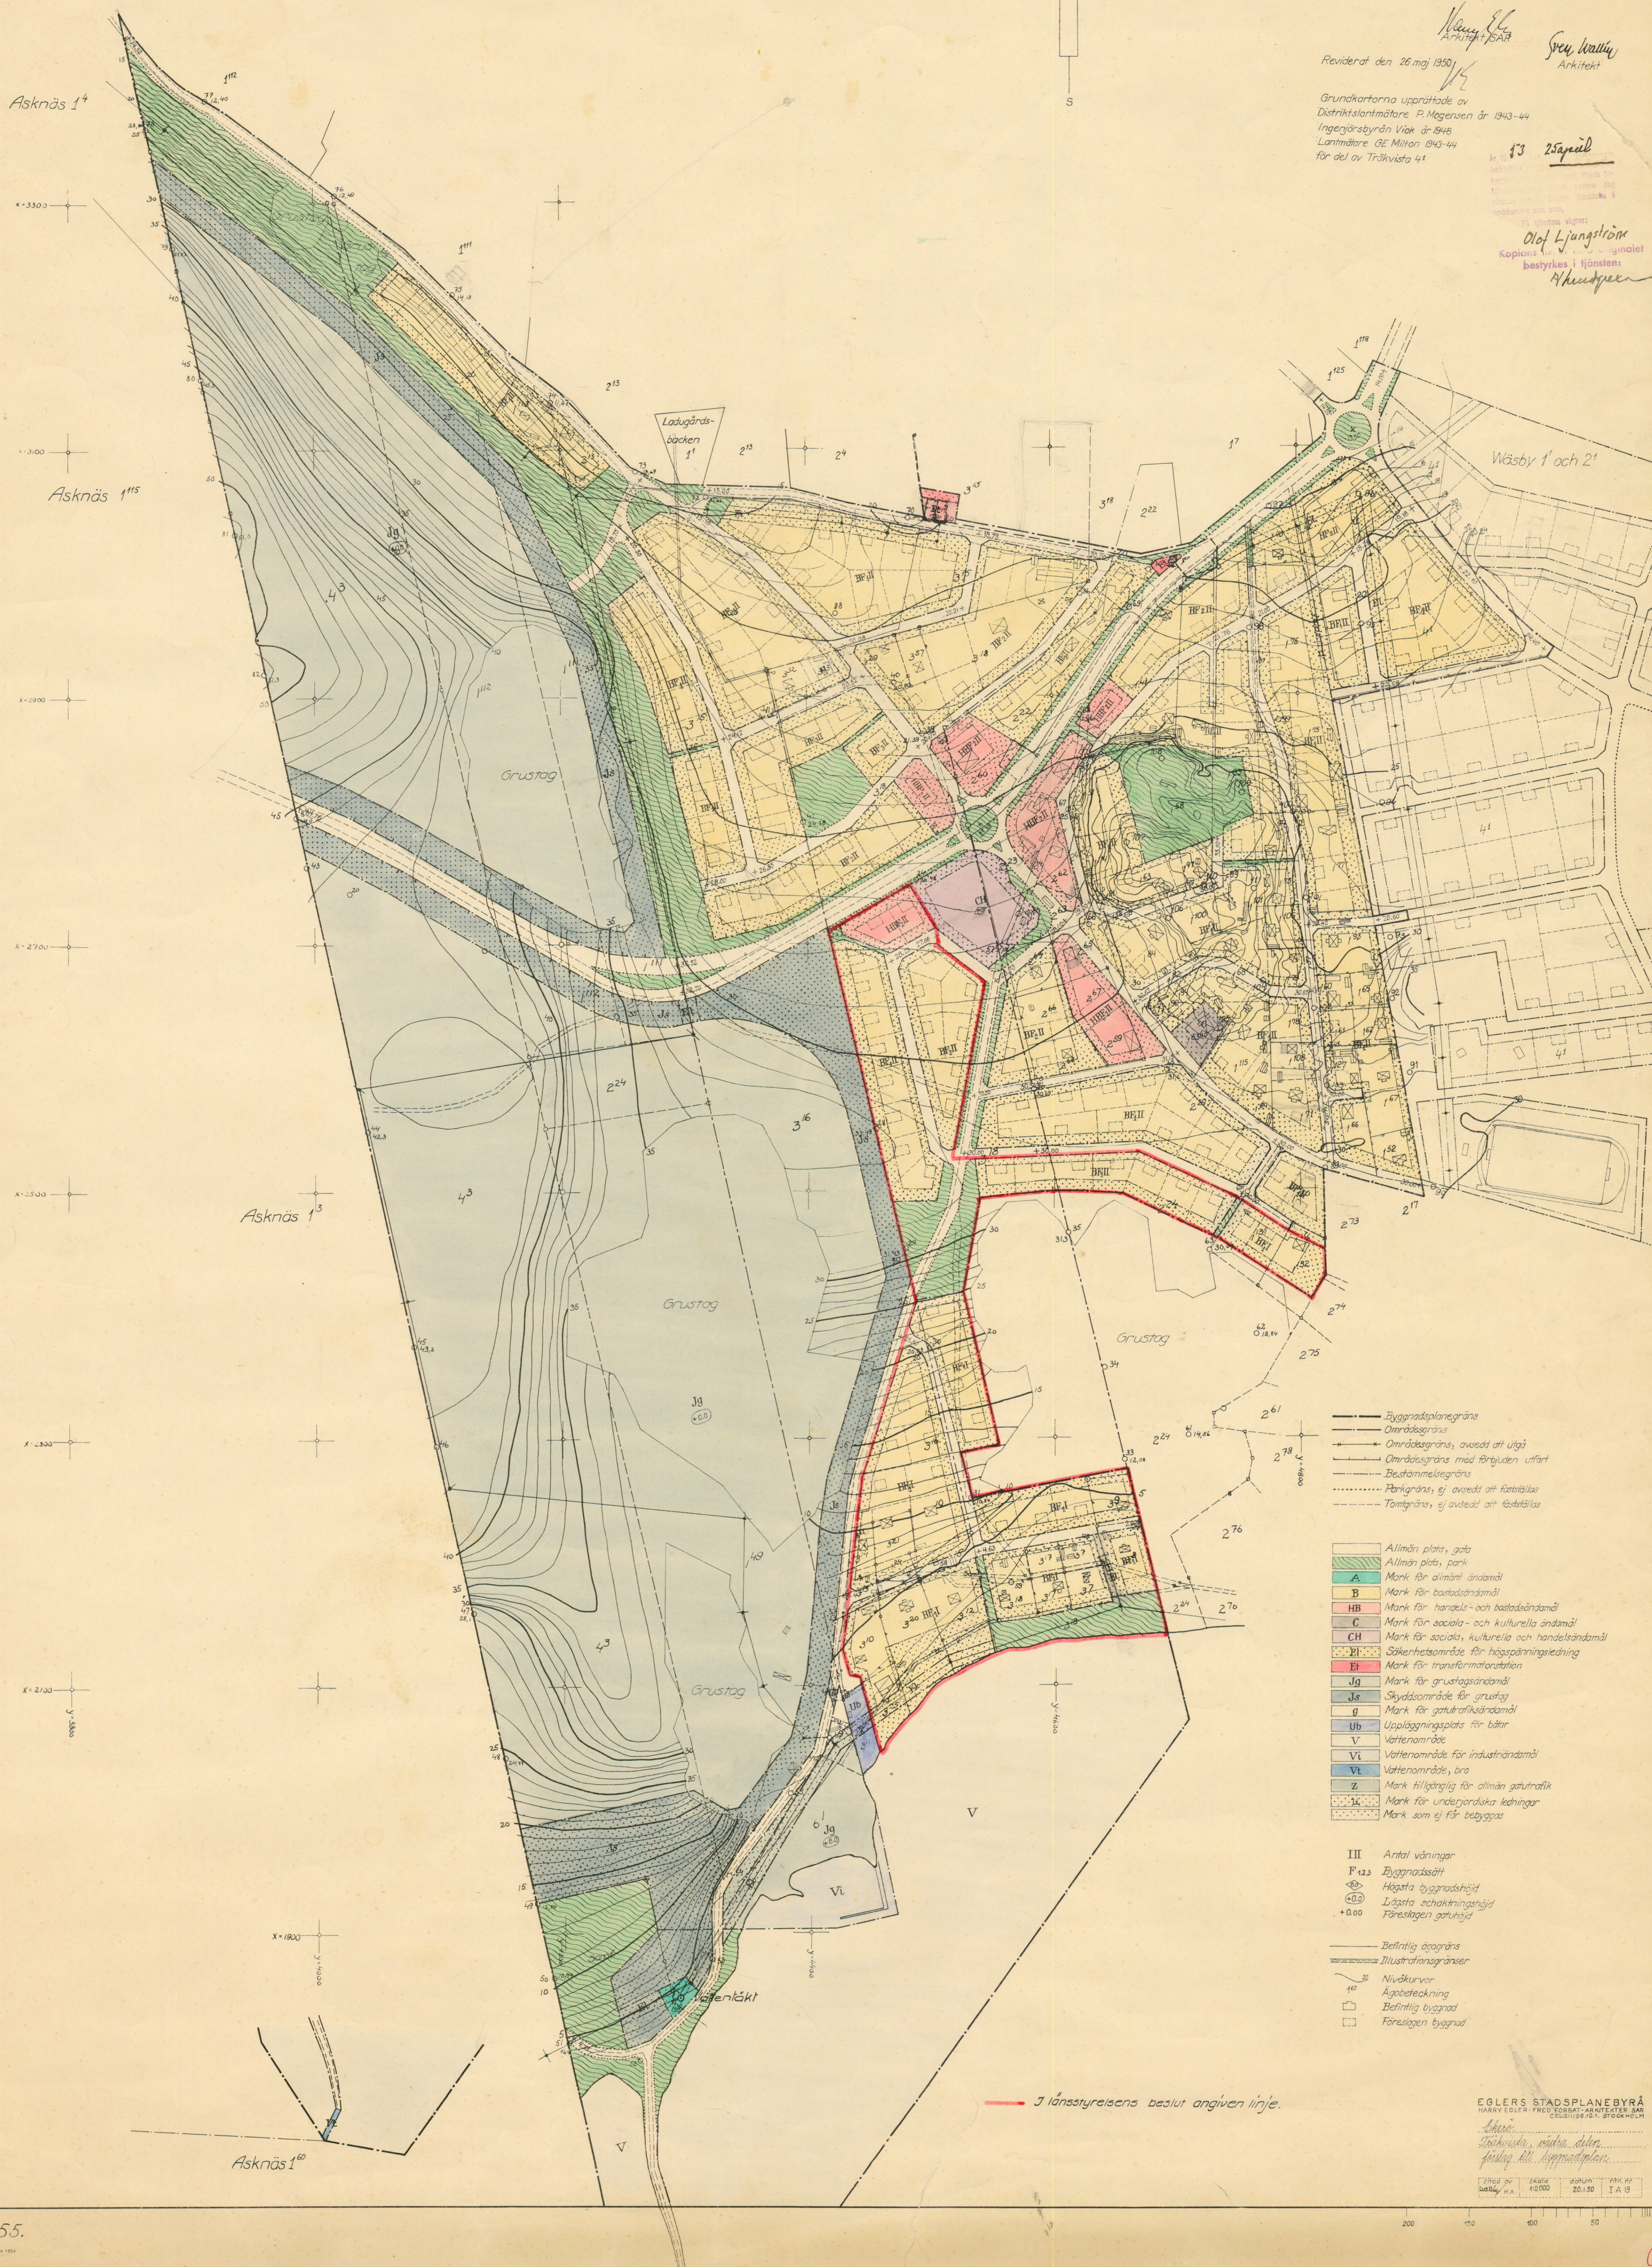

— Lånsstyrelsens beslut angiven linje.

EGLERS STADSPLANEBYRÅ  
HARRY EGLER · FRED FORBÄT · ARKITEKTER SÄR  
CELSIUSGÅT. 1. STOCKHOLM

Träkvista, västra delen  
förelag till hyppadplan

|                         |                 |                  |                    |
|-------------------------|-----------------|------------------|--------------------|
| rited av<br>Ludwig M.A. | skala<br>1:2000 | datum<br>20.1.50 | ritat av<br>I A 19 |
|-------------------------|-----------------|------------------|--------------------|