Förslag till

byggnadsplan

för del av fastigheterna

Kaggeholm 1', Bona 1' och 2'

i Ekerö kommun, Stockholms län

Upprättad i augusti 1955 av

(Ingvar Höök)
Civilingenjör, byråingenjör vid Stockholms
stads stadsbyggnadskontor

I enlighet med grundkarta upprättad av distriktslantmätaren L. Gunggren.

Beteckningar:

- byggnadsplanegräns
- områdesgräns
- bestämmelsegräns
- illustrationsgräns ej avsedd att fastställas
- tomtplatsgräns " " " "
- väg
- dike
- nivåkurvor
- BIv — mark för bostadsändamål
- " , som icke får bebyggas
- " , som undantagsvis får bebyggas (båthus o dyl.)
- allmänplatsmark
- vägmark
- V — vattenområde
- illustrationsvis angiven byggnad
- P — " " parkeringsplats

Skala 1:1000

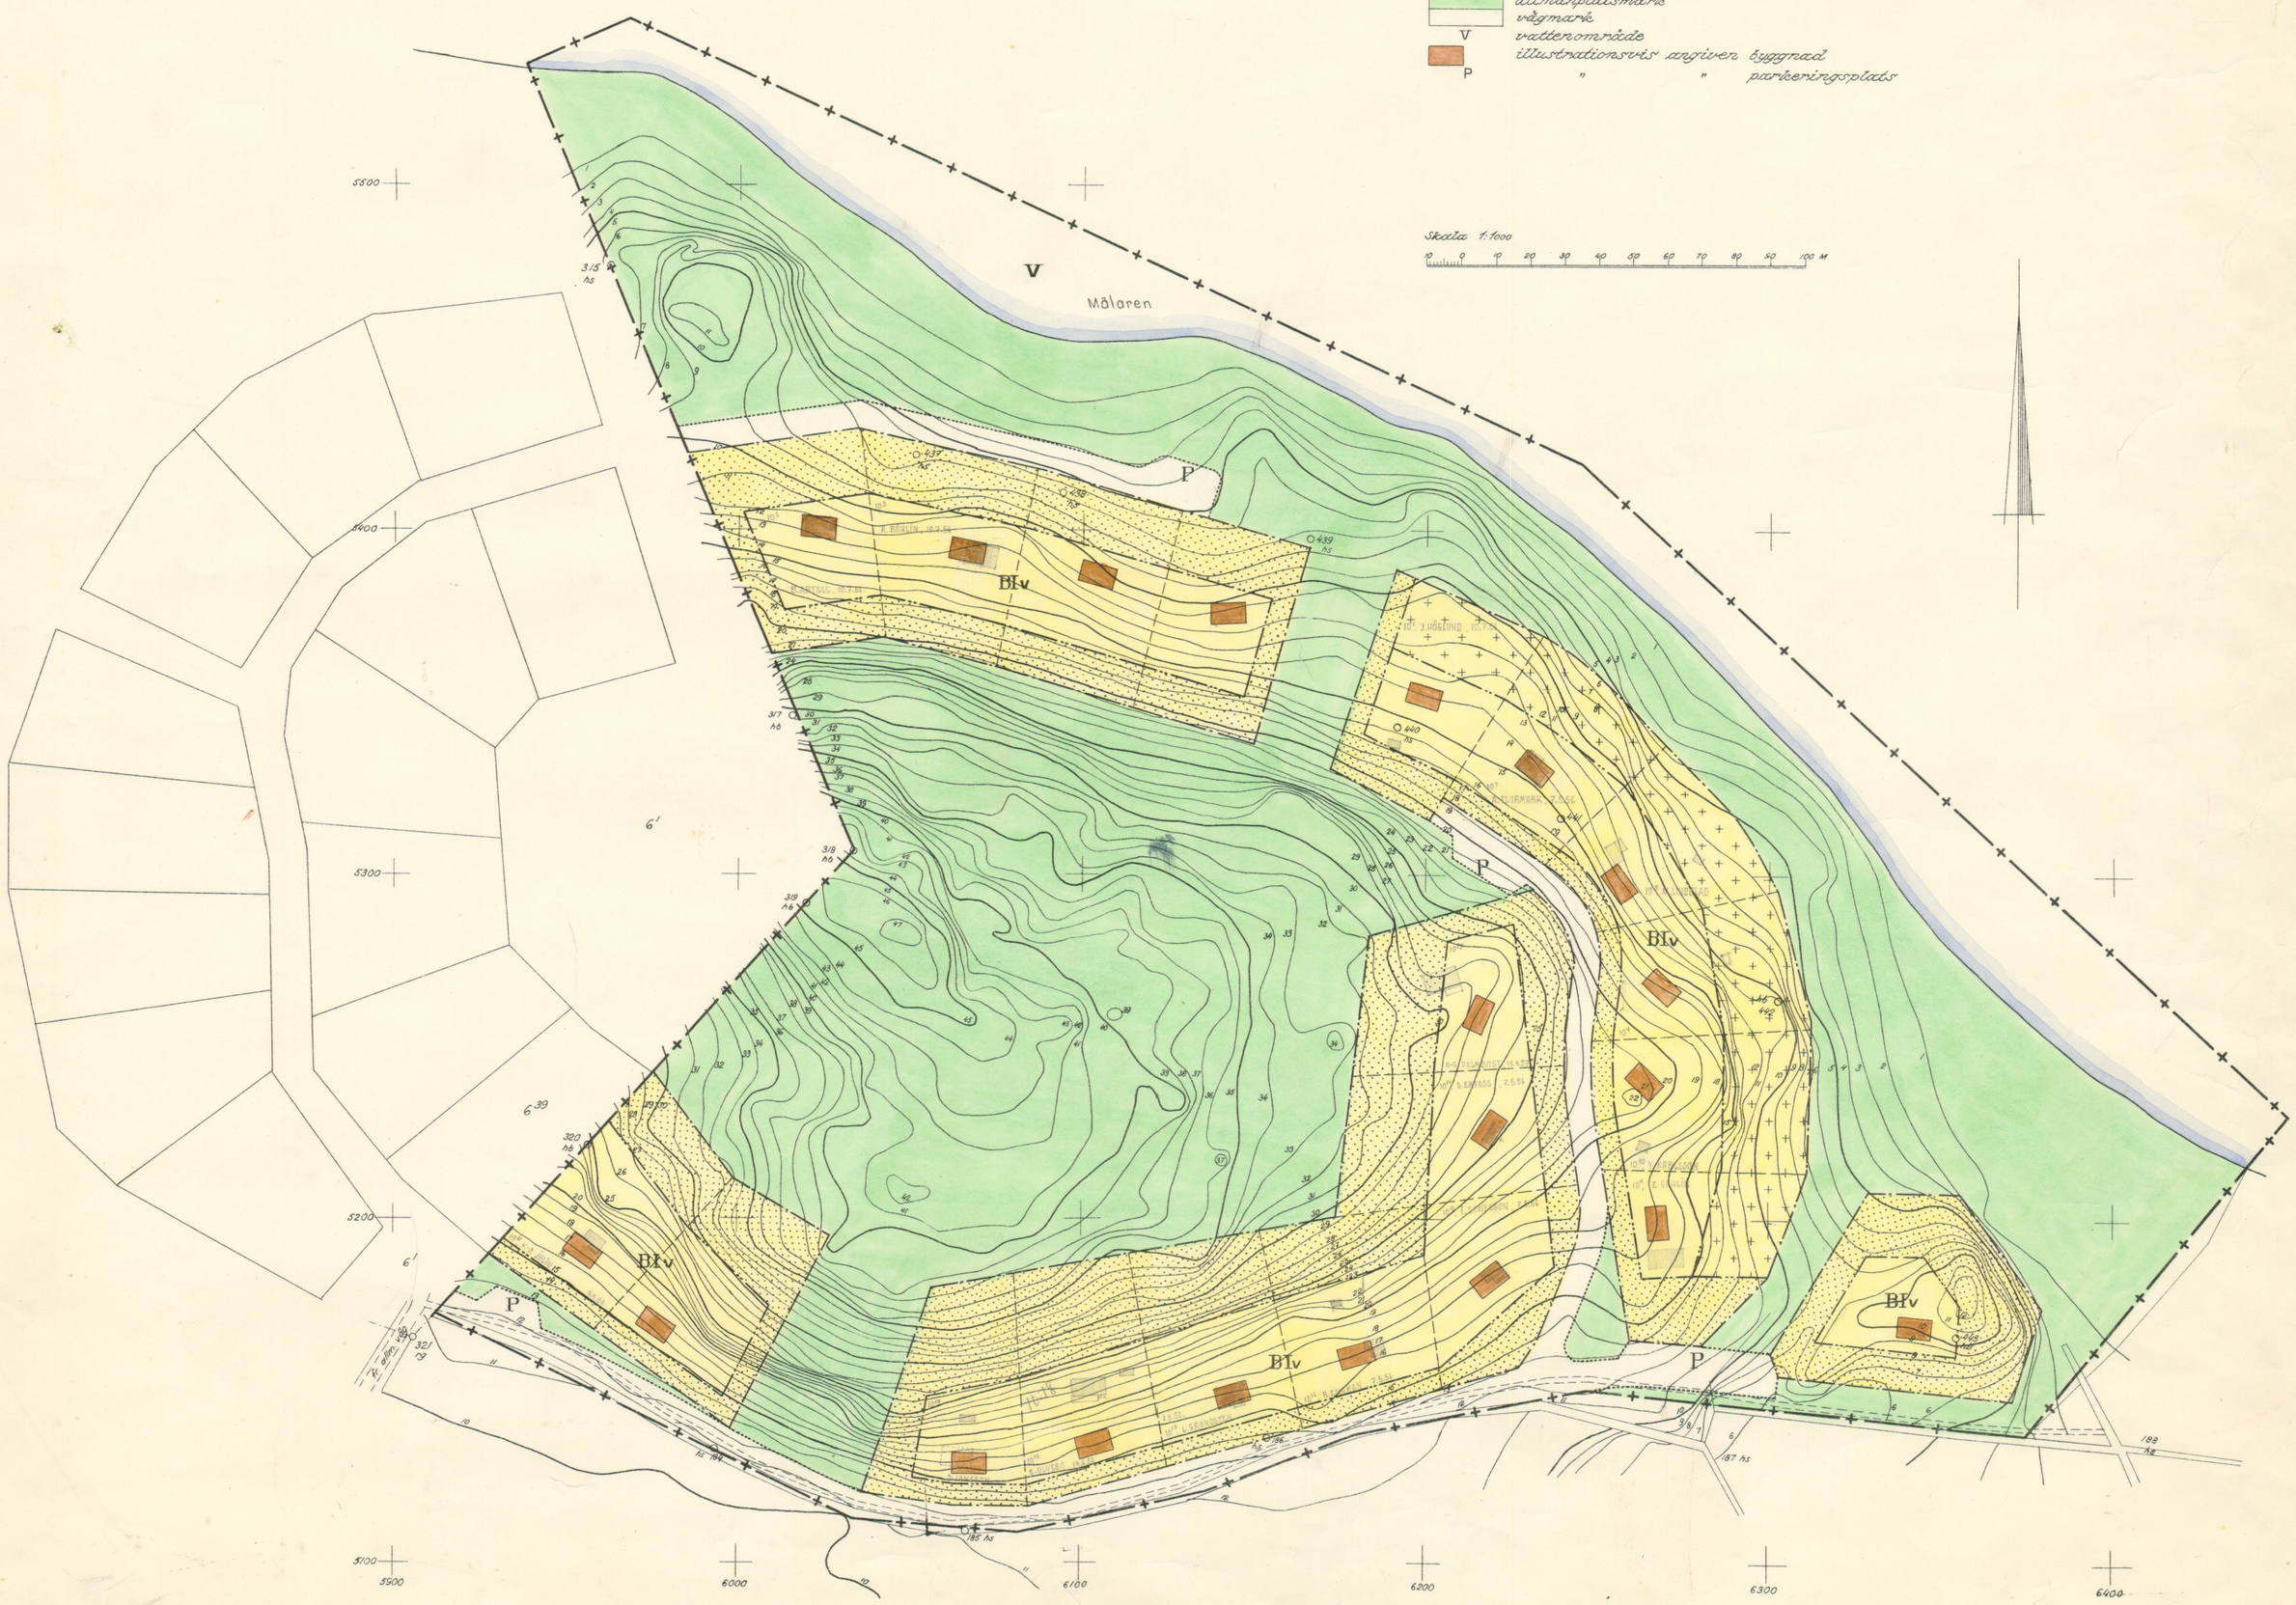

Är 1955 den 19 oktober fastställdes denna ~~ändring av~~ byggnadsplan på sätt länsstyrelsens beslut samma dag närmare utvisar; och må enligt 150 § 3 st. byggnadslagen talan icke fullföljas mot nämnda beslut, varför detsamma omedelbart vunnit laga kraft, betygar, Stockholm å landskansliet som ovan.

På tjänstens vägnar:
H. Lundgreen

Kopians likhet med originalet bestyrkes å tjänsten:
A. Wärldamman

=10:1

020