

FÖRSLAG TILL BYGGNADSPLAN FÖR LUNDHAGENOMRÅDET

INNEFATTANDE ÄNDRING AV BYGGNADSPLANERNA FÖR FASTIGHETEN TRÄKVISTA 1:37 M.F.L. SAMT FÖR FASTIGHETEN TRÄKVISTA 3:36 M.F.L. I EKERÖ SOCKEN OCH KOMMUN, STOCKHOLMS LÄN.

UPPRÄTTAT UNDER ÅR 1957 AV

SVEN KLASÉN
ARKITEKT SAR

REV. I MARS 1959

15 juni
40 Ljungberg
200 m med utvidgning
för områdets östra
och västra gränser

Malmsåra

BETECKNINGAR: BYGGNADSPLANEKARTA

- Byggnadsplanegräns.
- Gällande områdes- och bestämmelsegräns.
- Väg- byggnadsmark- och annan områdesgräns.
- Särskild områdesgräns (förbud mot utfart).
- Bestämmelsegräns.
- Tomtplotsgrens, ej avsedd att fastställas.
- Parkgräns.
- Allmän plats, vägmark.
- parkmark.
- Område för allmänt ändamål.
- BF bostadsändamål, fristående hus.
- Lh handelssträdgårdsändamål.
- Rb friluftsbad.
- V vattenområde.
- Vb som får övertäckas.
- Mark som inte får bebyggas.
- u tillgänglig för underjordiska allmänna ledningar.
- I, II Antal våningar.
- Iv jämte vindsinredning.


- k Källarvåning för utföras utan särskild motivering.
- F₁ F₂ Byggnadsstätt.
- +0.0 Föreslagen våghöjd, ej avsedd att fastställas.
- byggnadsplats, ej avsedd att fastställas.

BETECKNINGAR: GRUNDKARTA

- Fastighetsgräns.
- Vägar.
- Slaket.
- Stenmur.
- Terrassmur.
- Huvudbyggnad resp uthus.
- Nivåkurvor i samhällets nollplan.
- Punkt i rutnät.
- Ägobeteckning.

Skala 1:2000

Karta
över st.
Lundhagenområdet
av Träkvista skifteslag
i Ekerö socken och kommun
av Stockholms län,
upprättad år 1954-56 av
Sven Klasén
G. A. Arstrand
Distriktslantmätare

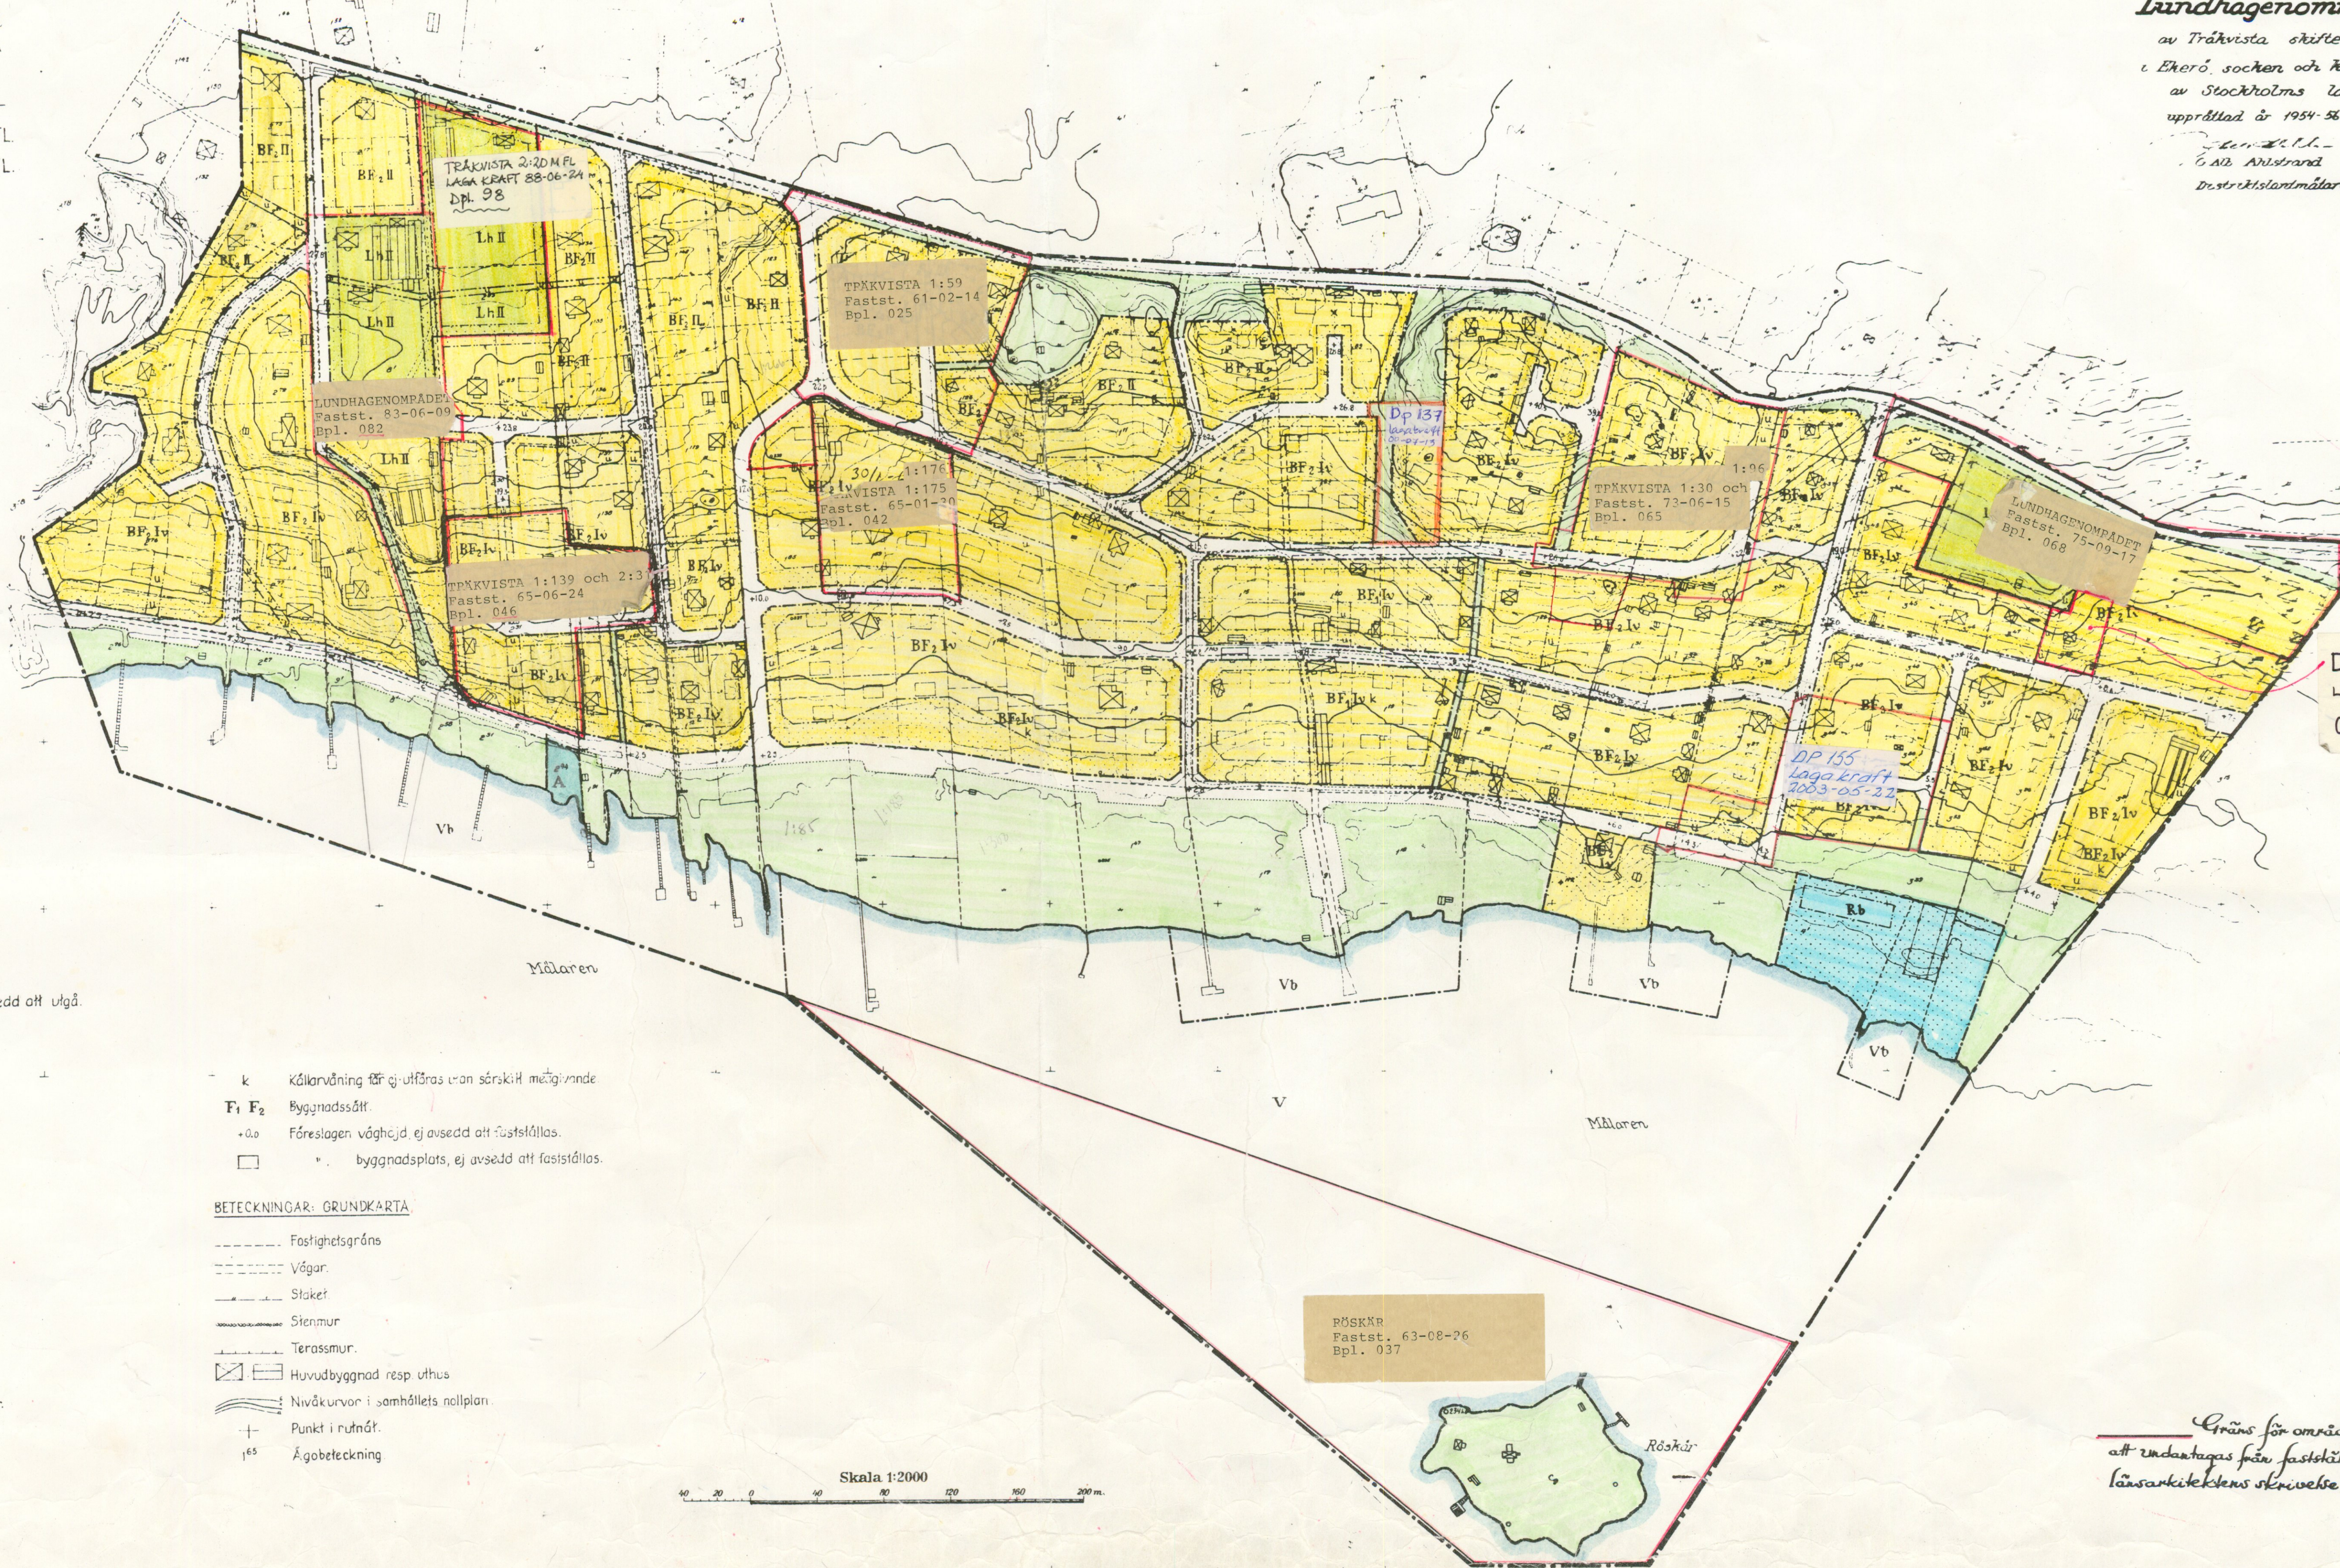

DP 136
LAGA KRAFT
00-04-21

PUSKAR
Fastst. 63-08-26
Bpl. 037

Gräns för område som föreslås
att undantagas från fastställelse enligt
länsarkitektens skrivelse av den 8.4.1959.