

FÖRSLAG TILL ÄNDRING OCH UTVIDGNING
AV BYGGNADSPLANEN FÖR SYDVÄSTRA
DELEN AV FASTIGHETEN
EKEBYHOV 1¹
I EKERÖ SOCKEN OCH KOMMUN, STOCKHOLMS LÄN

UPPRÄTTAT I FEBRUARI 1962

C. Nyren
C. NYREN, ARK. DR.


År 1962 den 26 september fastställdes denna
ändring av byggnadsplan på sätt länsstyrelsens beslut samma dag
närmare utvisar; och må enligt 150 § 3 st. byggnadslagen talan icke
fullföljas mot nämnda beslut, varför detsamma omedelbart vunnit
laga kraft, betygar, Stockholm å landskansliet som ovan.

På tjänstens vägnar:

Bo G. Larsson

Tillhör Ekerö kommunalfullmäktiges
beslut den 28/5 1962 s. 22

Bo G. Larsson

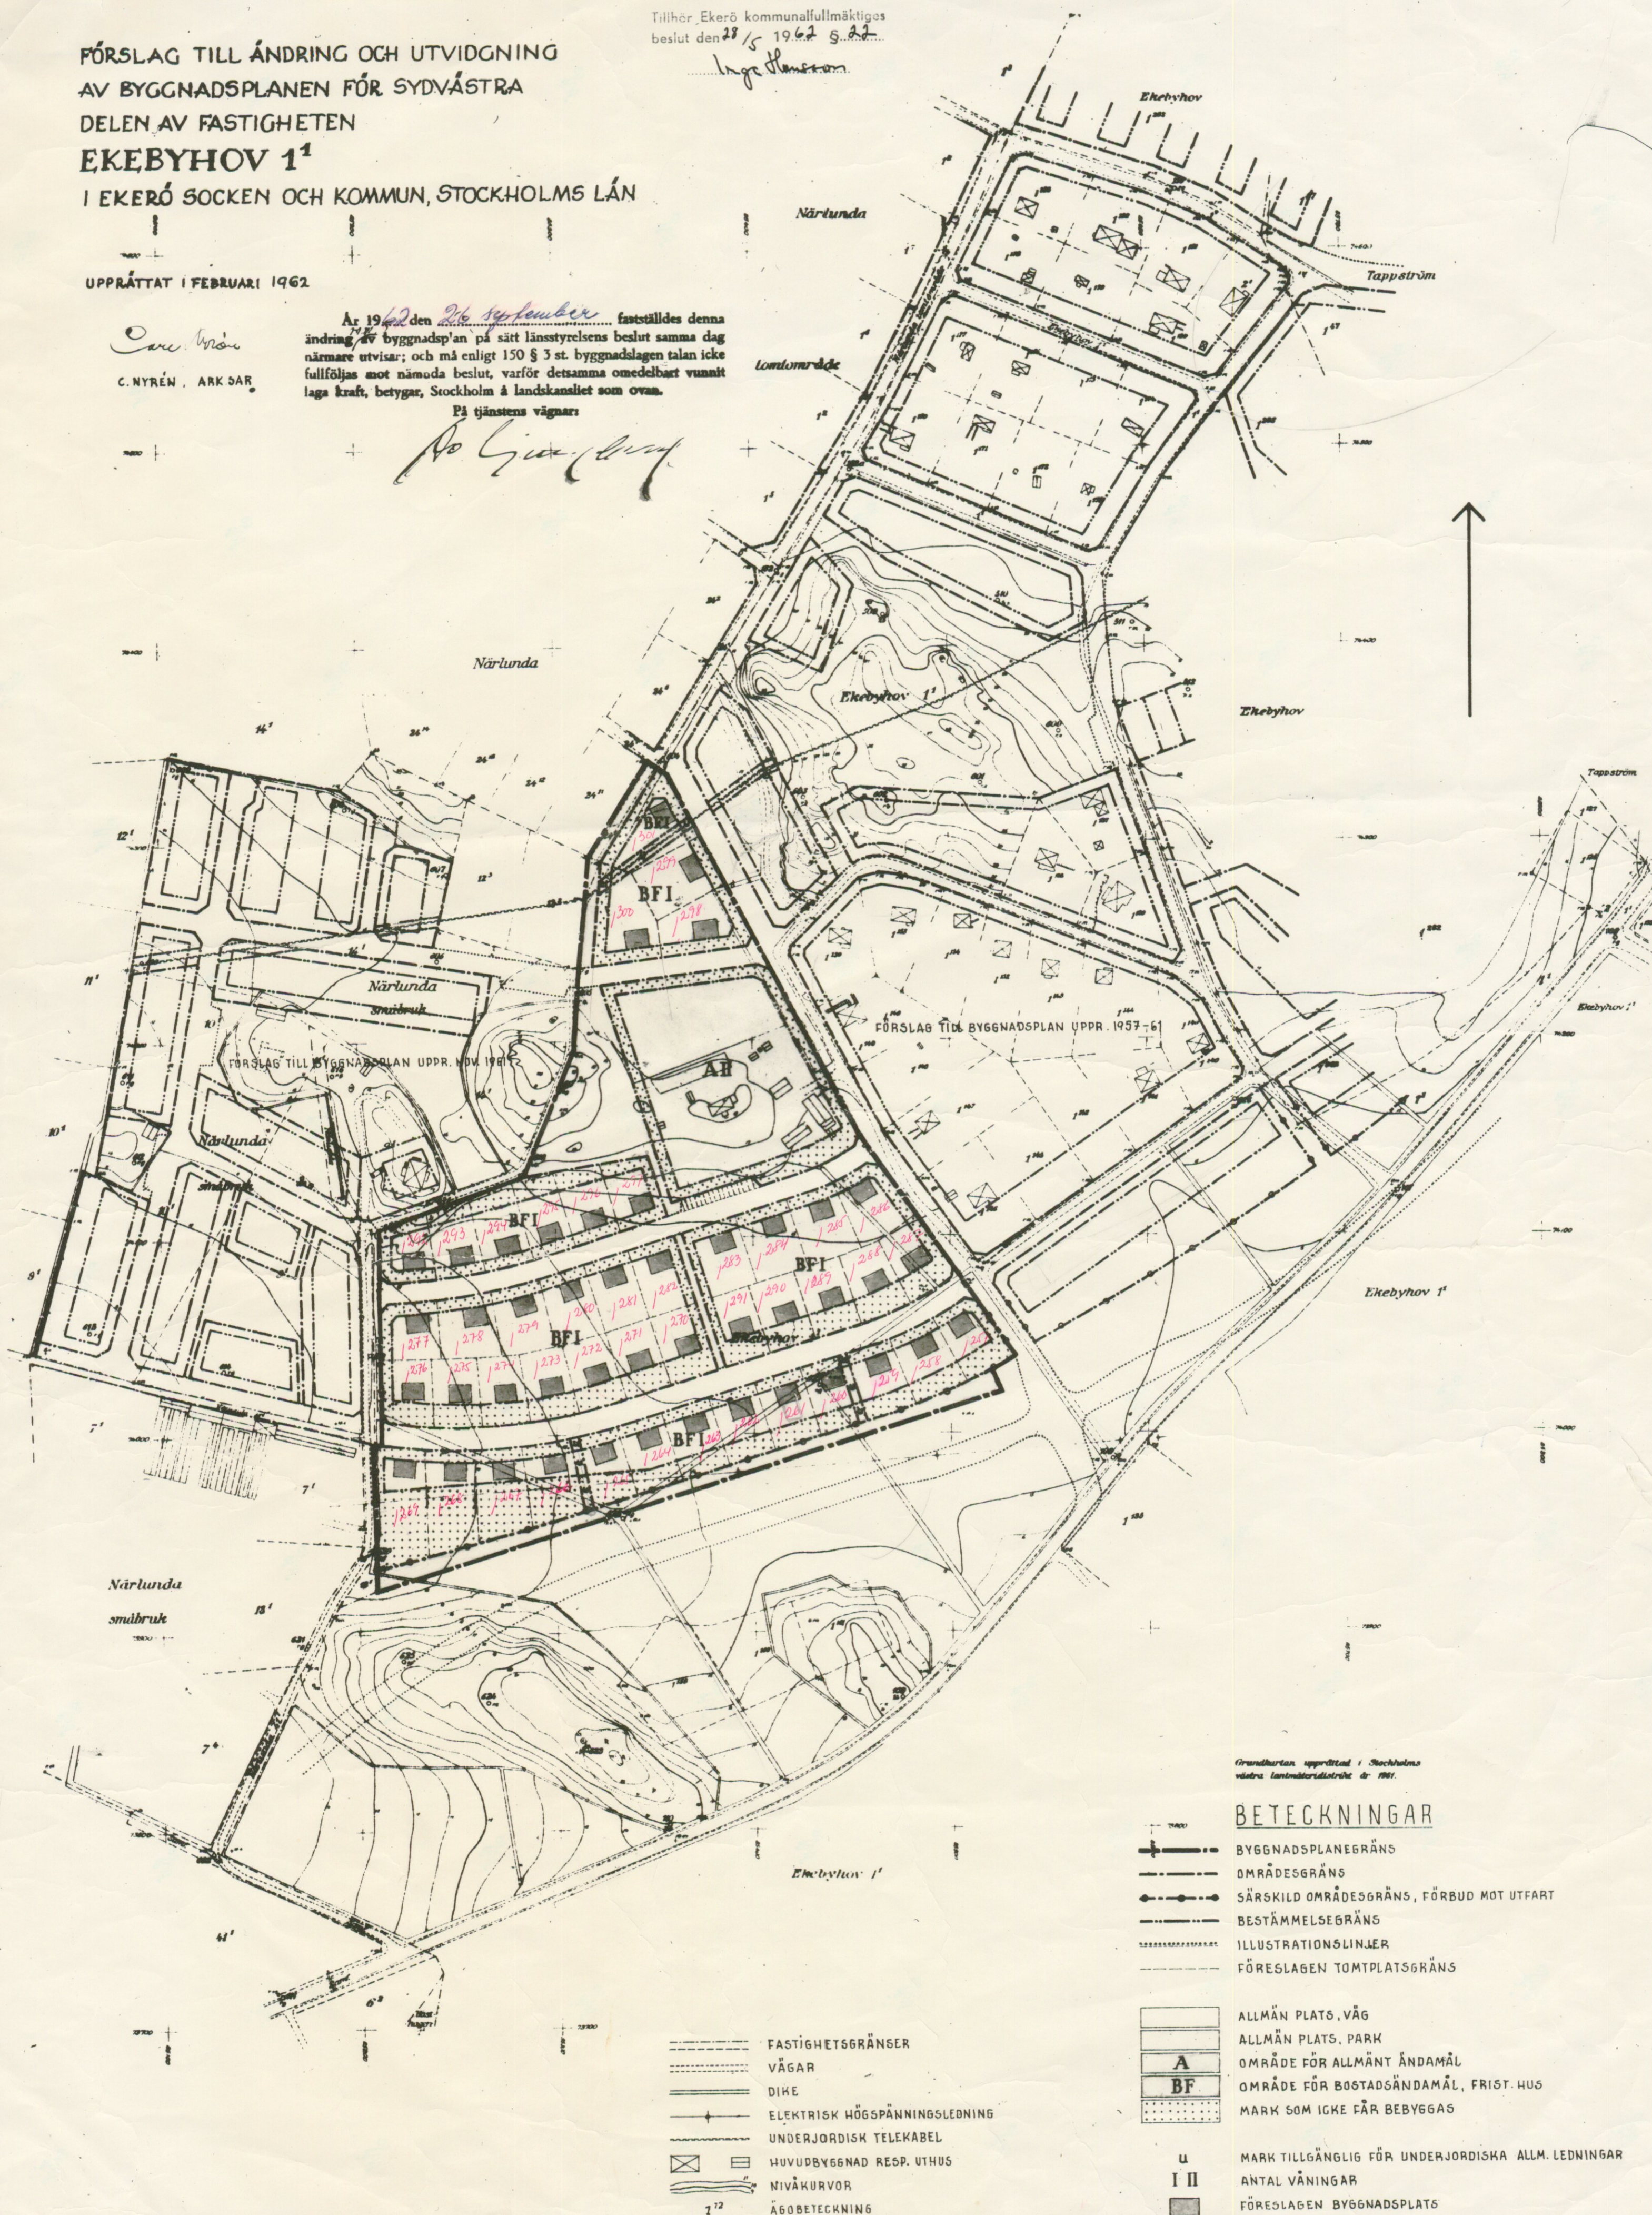

Grundkartan upprättad i Stockholms
västra länsmästersdistrikt år 1961.

BETECKNINGAR

- BYGGNADSPANEGRÄNS
- OMRÅDEGRÄNS
- SÄRSKILD OMRÅDEGRÄNS, FÖRBUD MOT UTFART
- BESTÄMMELSEGRÄNS
- ILLUSTRATIONSLINJER
- FÖRSLAGEN TOMTPLATSGRÄNS

- ALLMÄN PLATS, VÄG
- ALLMÄN PLATS, PARK
- OMRÅDE FÖR ALLMÄNT ÄNDAMÅL
- OMRÅDE FÖR BOSTADSÄNDAMÅL, FRIST. HUS
- MARK SOM ICKE FÅR BEBYGGAS

- MARK TILLGÄNGLIG FÖR UNDERJORDISKA ALLM. LEDNINGAR
- ANTAL VÅNINGAR
- FÖRSLAGEN BYGGNADSPLOTS

- FASTIGHETSGRÄNSER
- VÄGAR
- DIKE
- ELEKTRISK HÖGSPÄNNINGSLEDNING
- UNDERJORDISK TELEKABEL
- HUVUDBYGGNAD RESP. UTHUS
- NIVÅKURVOR
- ÄGEBETECKNING

1:2000
M 10 0 50 100 200 M