


FÖRSLAG TILL BYGGNADSPLAN
FÖR FASTIGHETEN
NÄRLUNDA 25¹ M.FL.
(HÄSTHAGENOMRÅDET)
I EKERÖ KOMMUN, STOCKHOLMS LÄN
STOCKHOLM I FEBRUARI 1979

REVIDERAD I APRIL 1979

Sonja Eliasson
(SONJA ELIASSON)
ARKITEKT SAR

Sonja Eliasson
(SONJA ELIASSON)
ARKITEKT SAR

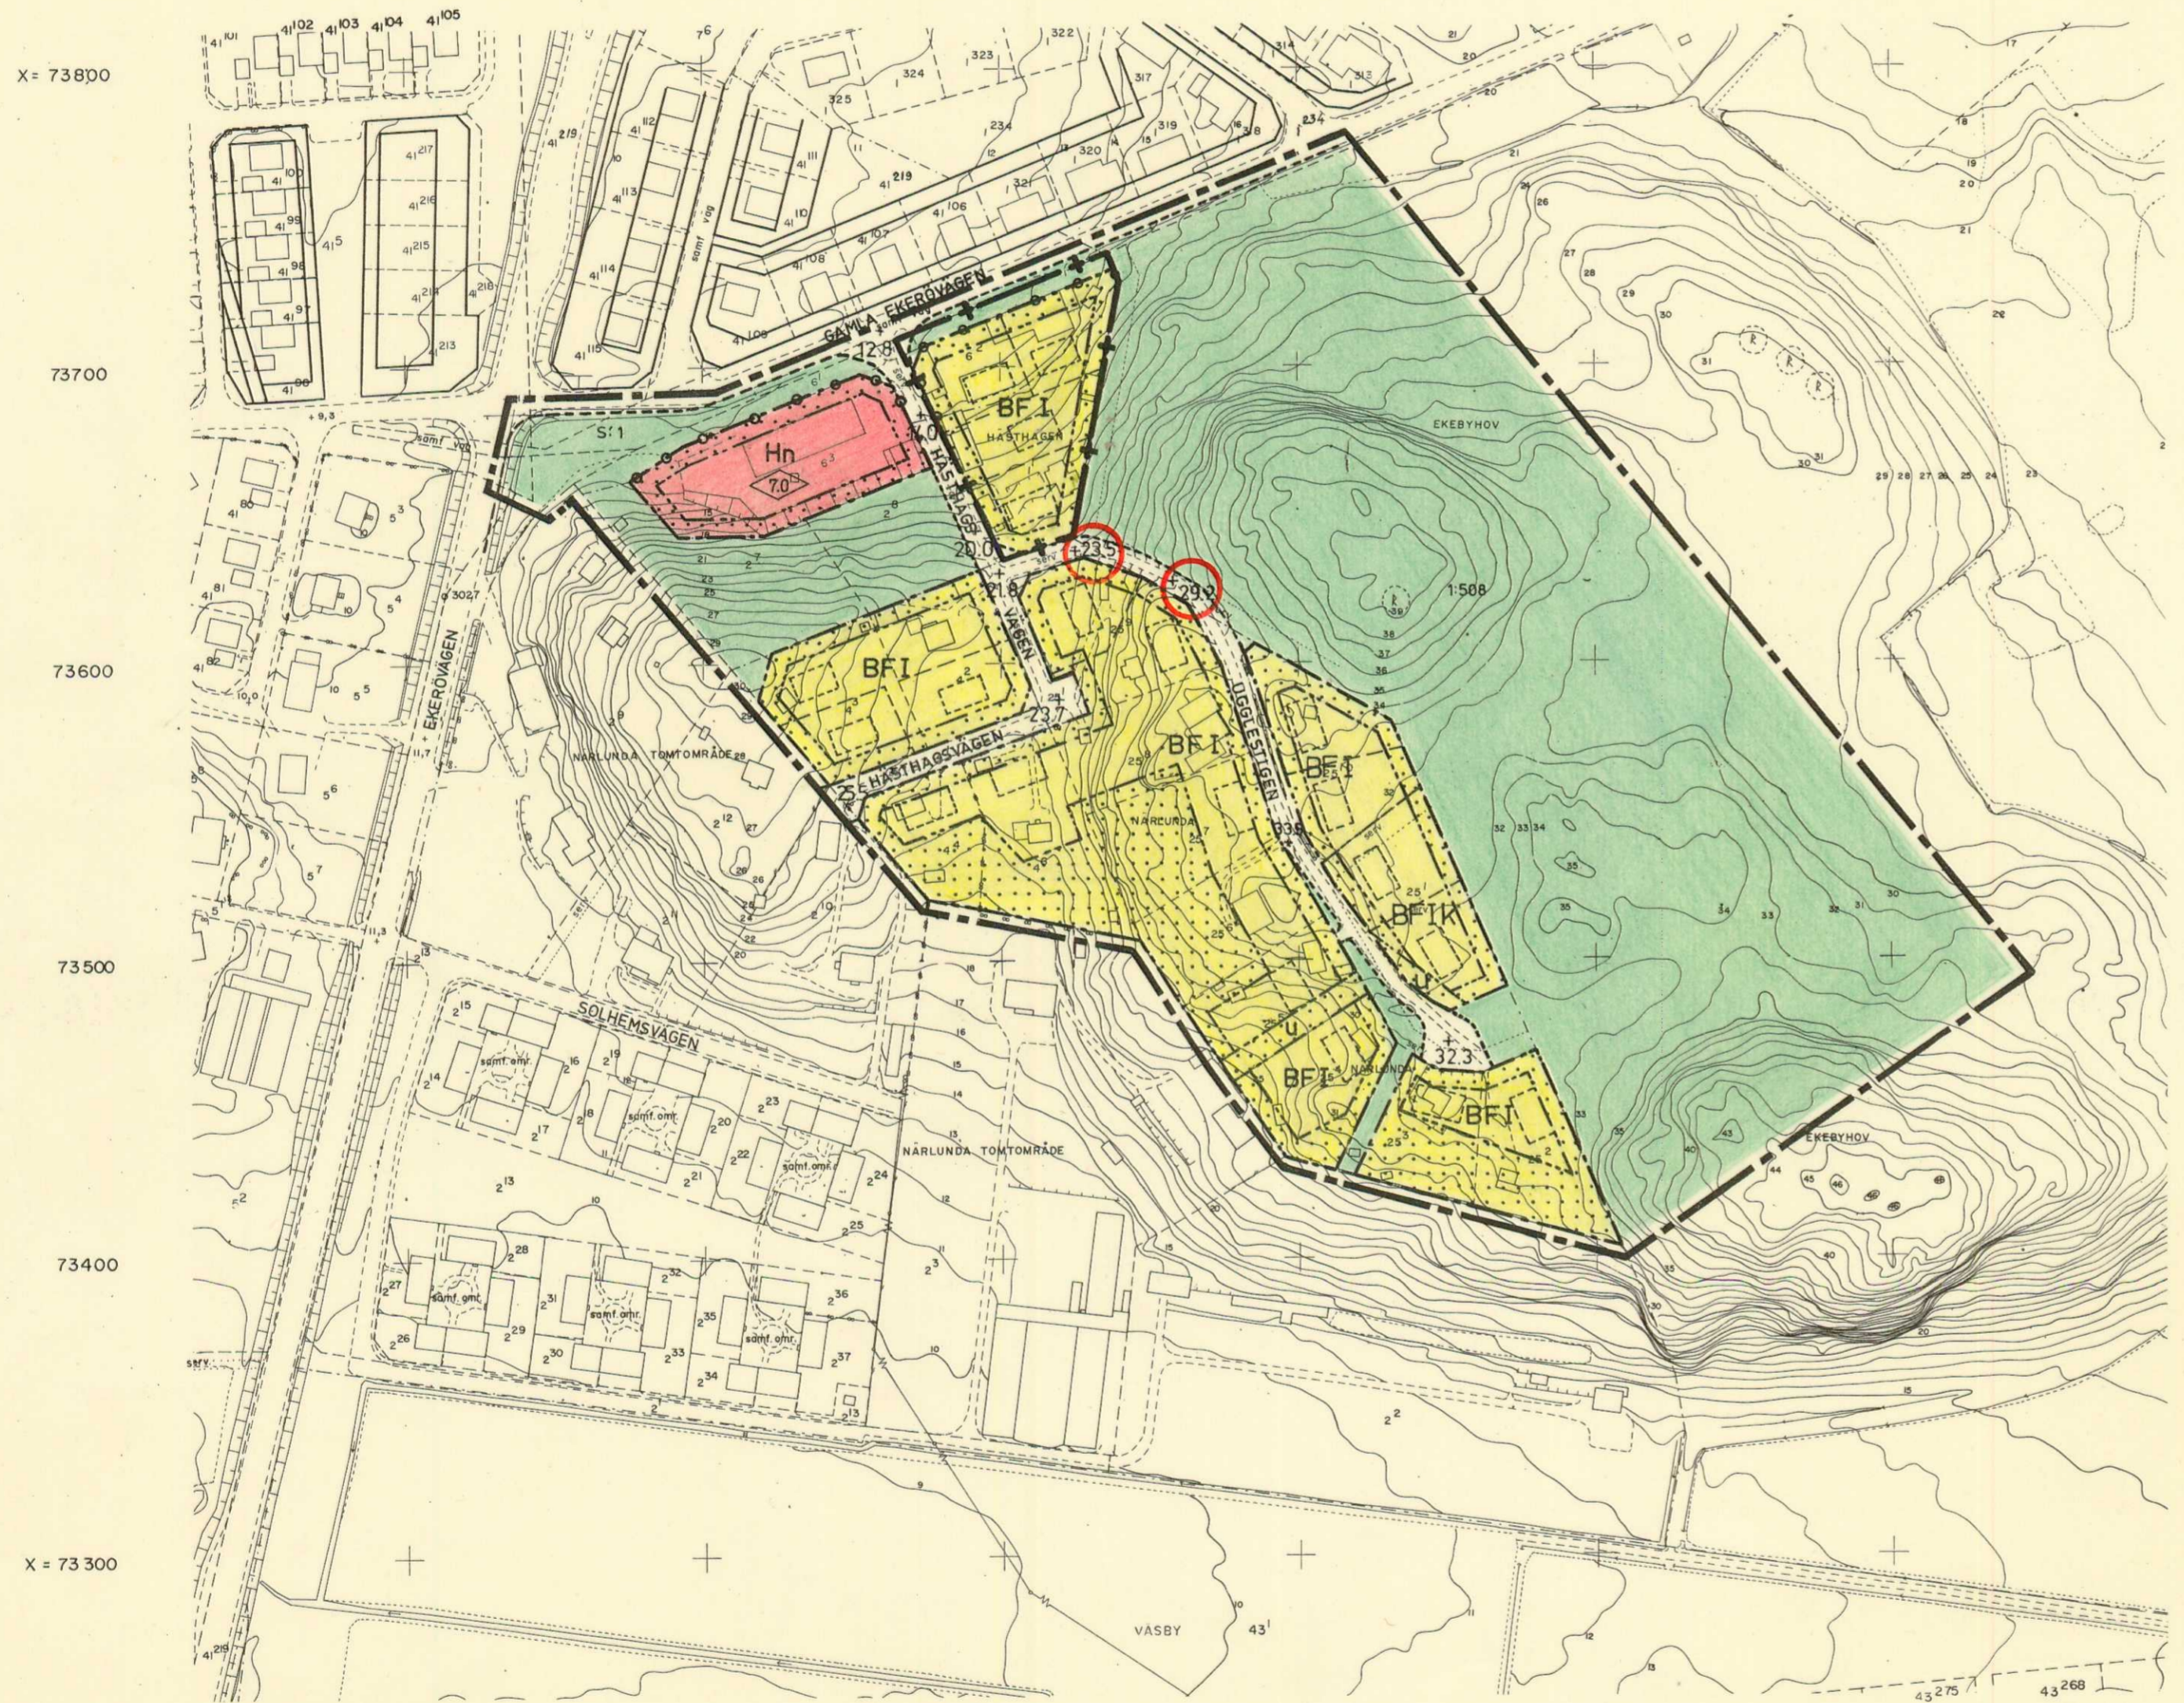

BETECKNINGAR

GRUNDKARTA

- FASTIGHETSGRÄNS
- - - VÄG
- BYGGNAD
- ▬ DIKE
- HÄCK
- STAKET
- ▬▬▬▬▬▬ SLÄNT
- ~ NIVÅKURVOR
- + PUNKT I RUTNÄT
- ⊕ FORNMINNE



År 19 80-06-06
fastställdes denna ändring av stadsplan/byggnadsplan
på sätt länsstyrelsens beslut samma dag närmare
utvisar. Länsstyrelsen i Stockholms län som ovan.
På tjänstens vägnar.

B. Pantzar

Antaget enligt kommunfullmäktiges
beslut den 18/12 1979. § 80

Inge Hansson
/Inge Hansson/
Konstchef

BYGGNADSPANEKARTA

A. GRÄNSBETECKNINGAR

- ▬▬▬▬▬▬ BYGGNADSPANEGRÄNS (BELÄGEN 3 M. UTANFÖR
DET OMRÅDE FASTSTÄLLELSEN AVSER)
- - - VÄG- BYGGNADSMARKSGRÄNS
- - - BESTÄMMELSEGRÄNS
- ▬▬▬▬▬▬ GÄLLANDE OMRÅDES- OCH BESTÄMMELSEGRÄNS
- - - GRÄNSLINJER EJ AVSEDDA ATT FASTSTÄLLAS
- FÖRBUD MOT UTFART

B. OMRÅDESBETECKNINGAR

ALLMÄN PLATS

- VÄGMARK
- PARK ELLER PLANTERING

BYGGNADSMARK

- BF OMRÅDE FÖR BOSTADSÄNDAMÅL, FRISTÅENDE HUS
- H OMRÅDE FÖR HANDELSÄNDAMÅL

C. ÖVRIGA BETECKNINGAR

- MARK SOM ICKE FÅR BEBYGGAS
- u MARK TILLGÄNGLIG FÖR UNDERJORDISKA LEDNINGAR
- 0.0 BYGGNADSHÖJD
- +00.0 VÄGHÖJD
- I ANTAL VÅNINGAR
- n FÖRBUD MOT VINDSINREDNING
- k FÖRBUD MOT KÄLLARE
- ▬+▬ GRÄNS FÖR OMRÅDE SOM FÖRESLÅS UNDTAGAS FRÅN FASTSTÄLLELSE

○ GATUHÖJDER SOM UNDTAGITS
FRÅN FASTSTÄLLELSE ENLIGT LÄNSSTY-
RELSSENS BESLUT 1980-06-06

Grundkarta
Kartan upprättad fotogrammetriskt maj 1968
i skala 1:1000 Reviderad och förminskad
mars 1976 Fastighetsredovisning 79-02-16
FOTOGAMMETRIBYRÅN AB

Yngve Andersson

(Yngve Andersson)
Ingenjör

Koordinatsystem Stockholmstrakten 1974
Höjdsystem RH 00
Skala 1:2000

SKALA 1:2000
M 50 0 50 100 150 200 M

Y = 85100
85200
85300
85400
85500

Bpl. 074