


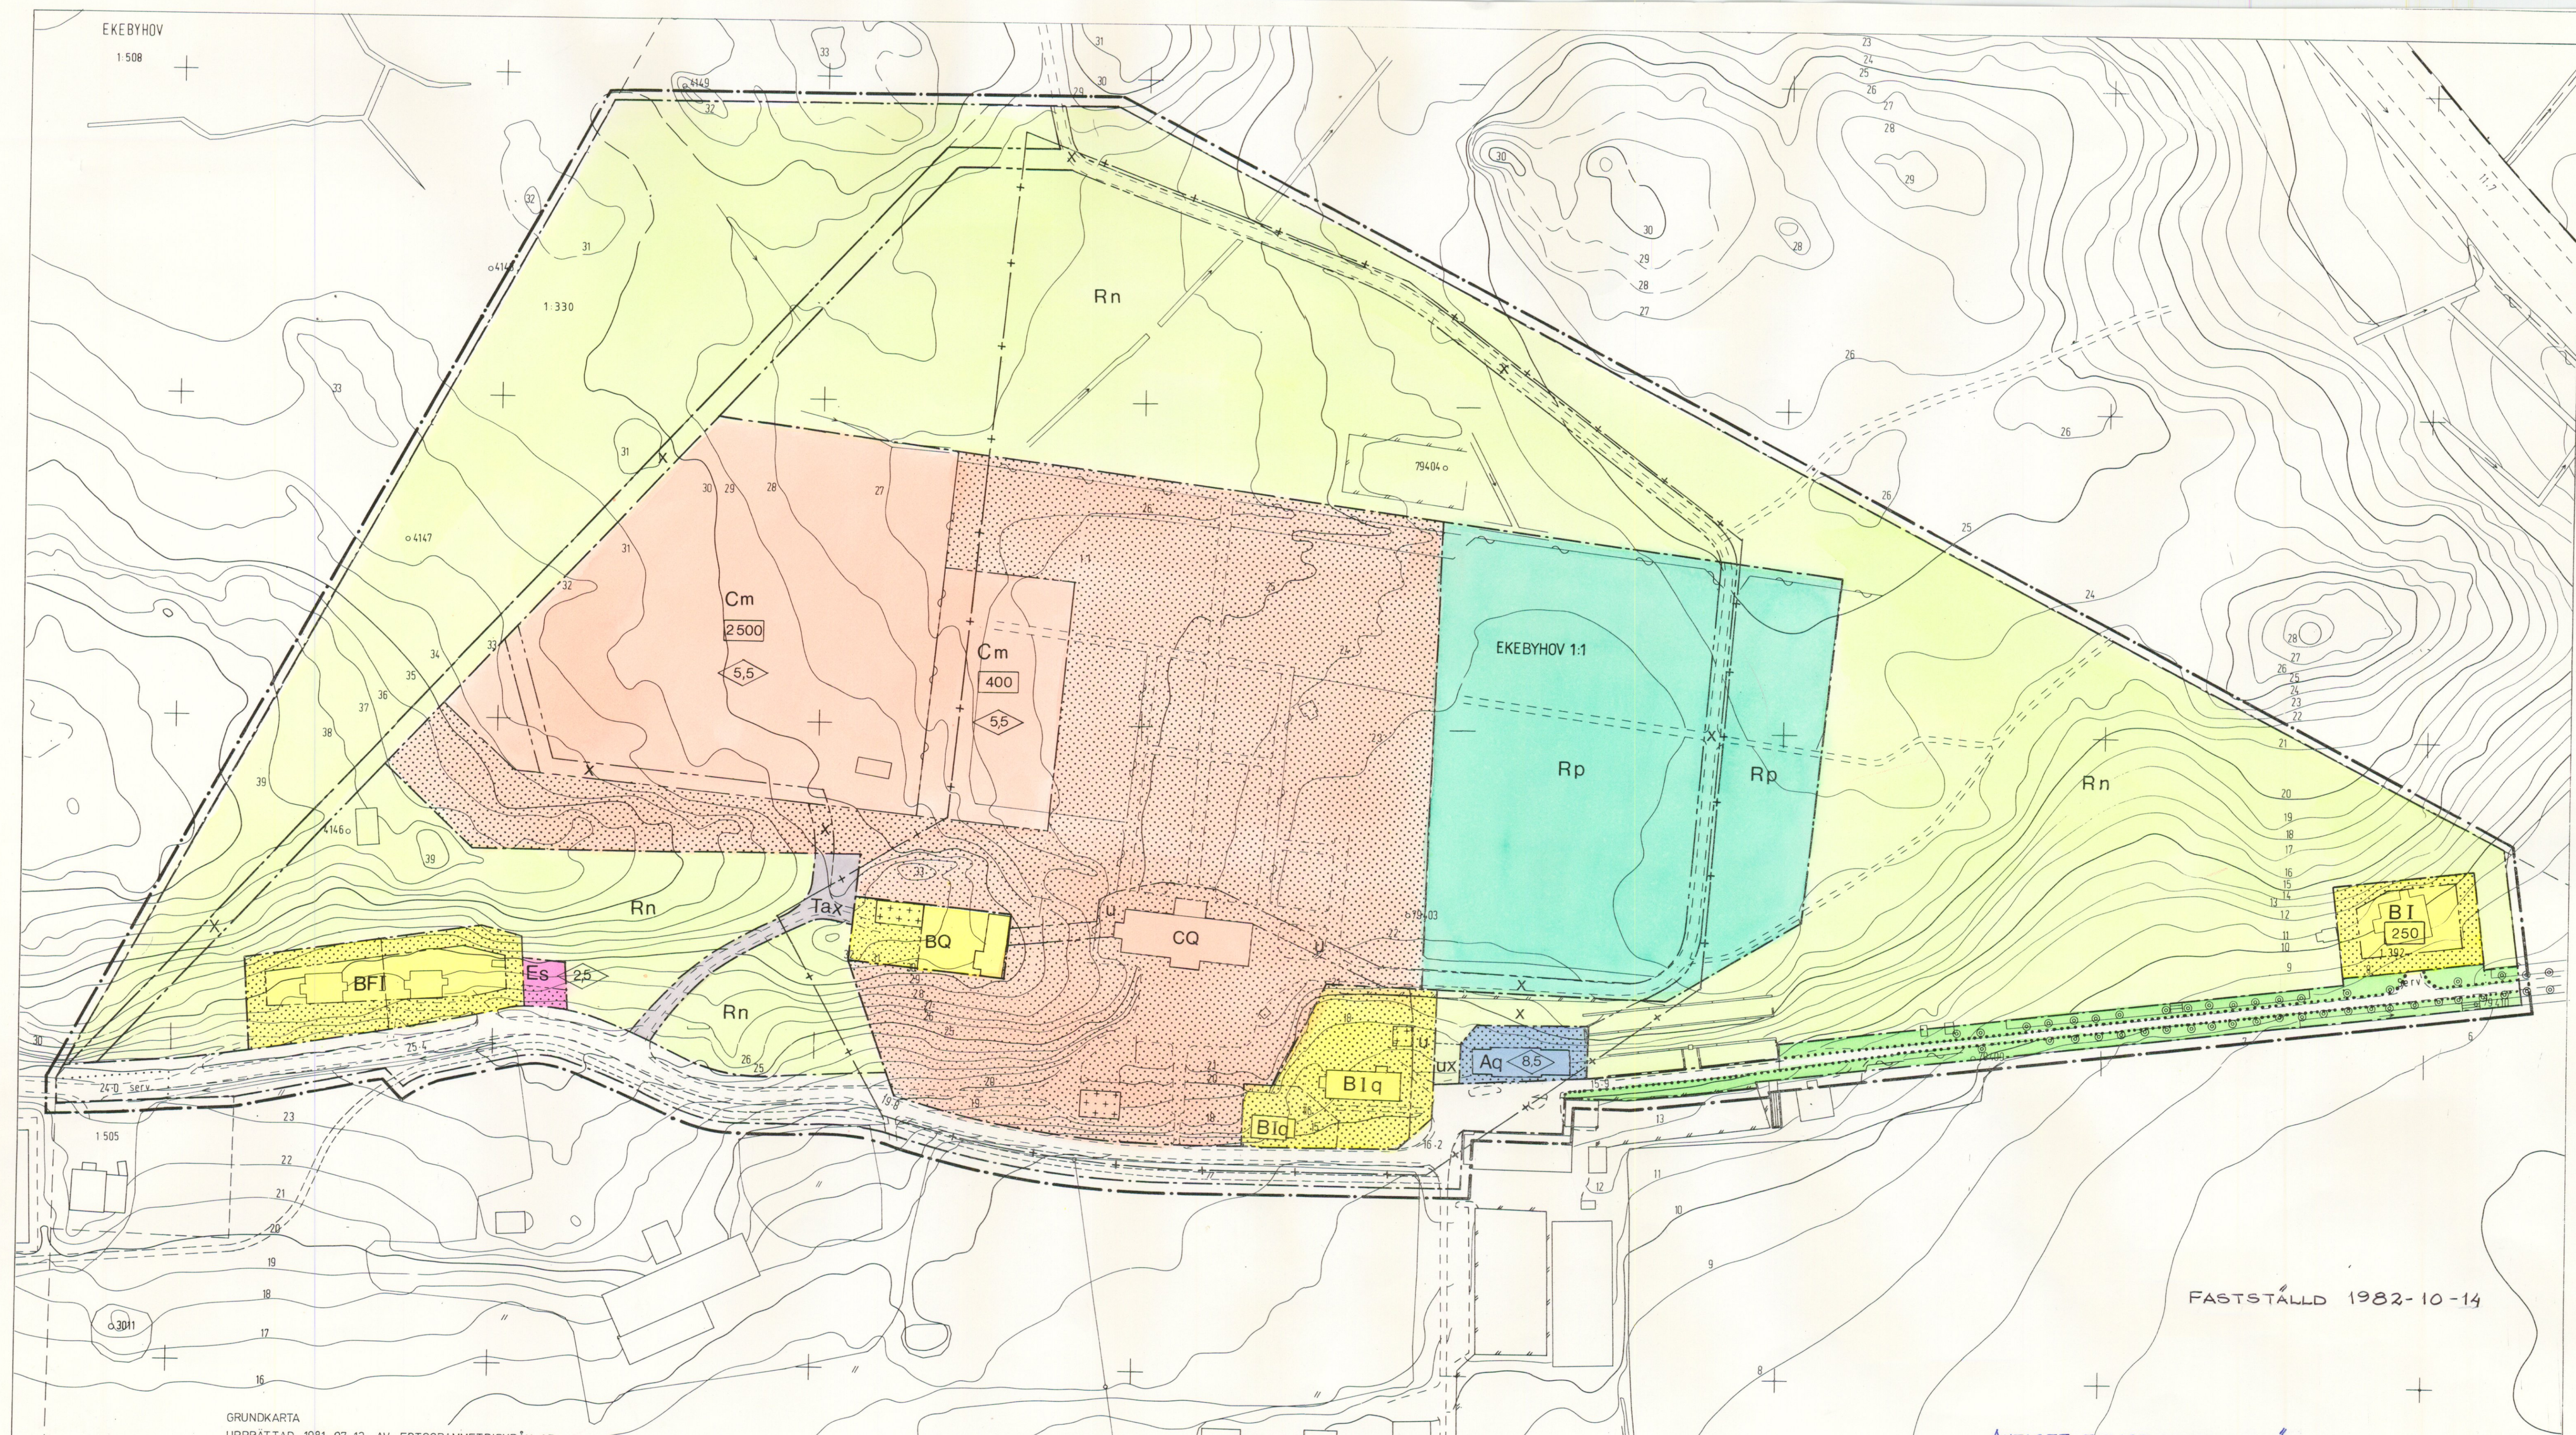


GRUNDKARTA
UPPRÄTTAD 1981-07-13 AV FOTOGRAFMETRIBYRÅN AB
Lars Morath
LARS MORATH

GRUNDKARTA
BETECKNINGAR

- FASTIGHETSGRÄNS
- BEFINTLIG BYGGNAD
- VÄG
- DIKE
- NIVÅKURVA
- RUTNÄTSPUNKT
- POLYGONPUNKT
- HÄCK
- 1:1
- REGISTERNUMMER FÖR FASTIGHET

EKEBYHOVS SLOTT MED OMGIVNING
EKERÖ KOMMUN, STOCKHOLMS LÄN

SKALA 1:1000

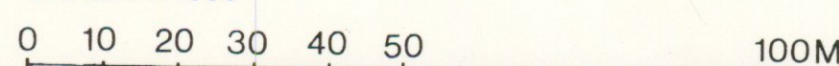

BYGGNADSPANEKARTA

A. GRÄNSBETECKNINGAR

- BYGGNADSPANEGRÄNS BELÄGEN 3M UTANFÖR FASTSTÄLLESEOMRÅDET
- GÄLLANDE OMRÅDESGRÄNS
- OMRÅDESGRÄNS
- BESTÄMMESEGRÄNS
- OMRÅDESGRÄNS FRÅN VILKEN MINDRE AVVIKELSER I VISSA FALL FÅR GÖRAS
- GRÄNS FÖR BYGGNADSMINNE

B. OMRÅDESBETECKNINGAR

- ALLMÄN PLATS
- VÄGMARK
- PARK ELLER PLANTERING

BYGGNADSMARK

- A ALLMÄNT ÄNDAMÅL
- B BOSTADSÄNDAMÅL
- Cn KURSGÅRD
- Q KULTURRESERVAT

SPECIALOMRÅDEN

- Ta OMRÅDE FÖR VÄGTRAFIK
- Rn NATURPARK
- Rp PARK
- Es TRANSFORMATORSTATION

C. ÖVRIGA BETECKNINGAR AVSEDDA ATT FASTSTÄLLAS

- MARK SOM INTE FÅR BEBYGGAS
- MARK DÄR UTHUS O.D. UNDANTAGSVIS FÅR BYGGAS
- MARK TILLGÄNGLIG FÖR ALLMÄN GÅNGTRAFIK
- LEDNINGSOMRÅDE
- FRISTÅENDE HUS
- BYGGNADSYTA I KVADRATMETER
- ANTAL VÅNINGAR
- BYGGNADSHÖJD
- SÄRSKILDA MILJÖHÄNSYN
- SÄRSKILDA BESTÄMMELSER

D. ILLUSTRATIONER OCH HÄNVISNINGAR

- ILLUSTRATIONSLINJER

FASTSTÄLLD 1982-10-14

ÄNTAGET ENLIGT KOMMUNFULLMÄKTIGES
BESLUT 81-12-15

/CARIN ACKEBERG/
KOMMUNSEKRETERARE

EKEBYHOVS SLOTT MED OMGIVNING
DEL AV FASTIGHETEN EKEBYHOV 1:1 M. FL.
EKERÖ KOMMUN, STOCKHOLMS LÄN
FÖRSLAG TILL BYGGNADSPLAN

UPPRÄTTAD 1981-06-20, REVIDERAD 1981-10-15
VBB I STOCKHOLM

STIG EGNELL

/STAFFAN GLASSEL

STADSARKITEKONTORET
EKERÖ KOMMUN

SONJA ELIASSON
STADSARKITEKT