


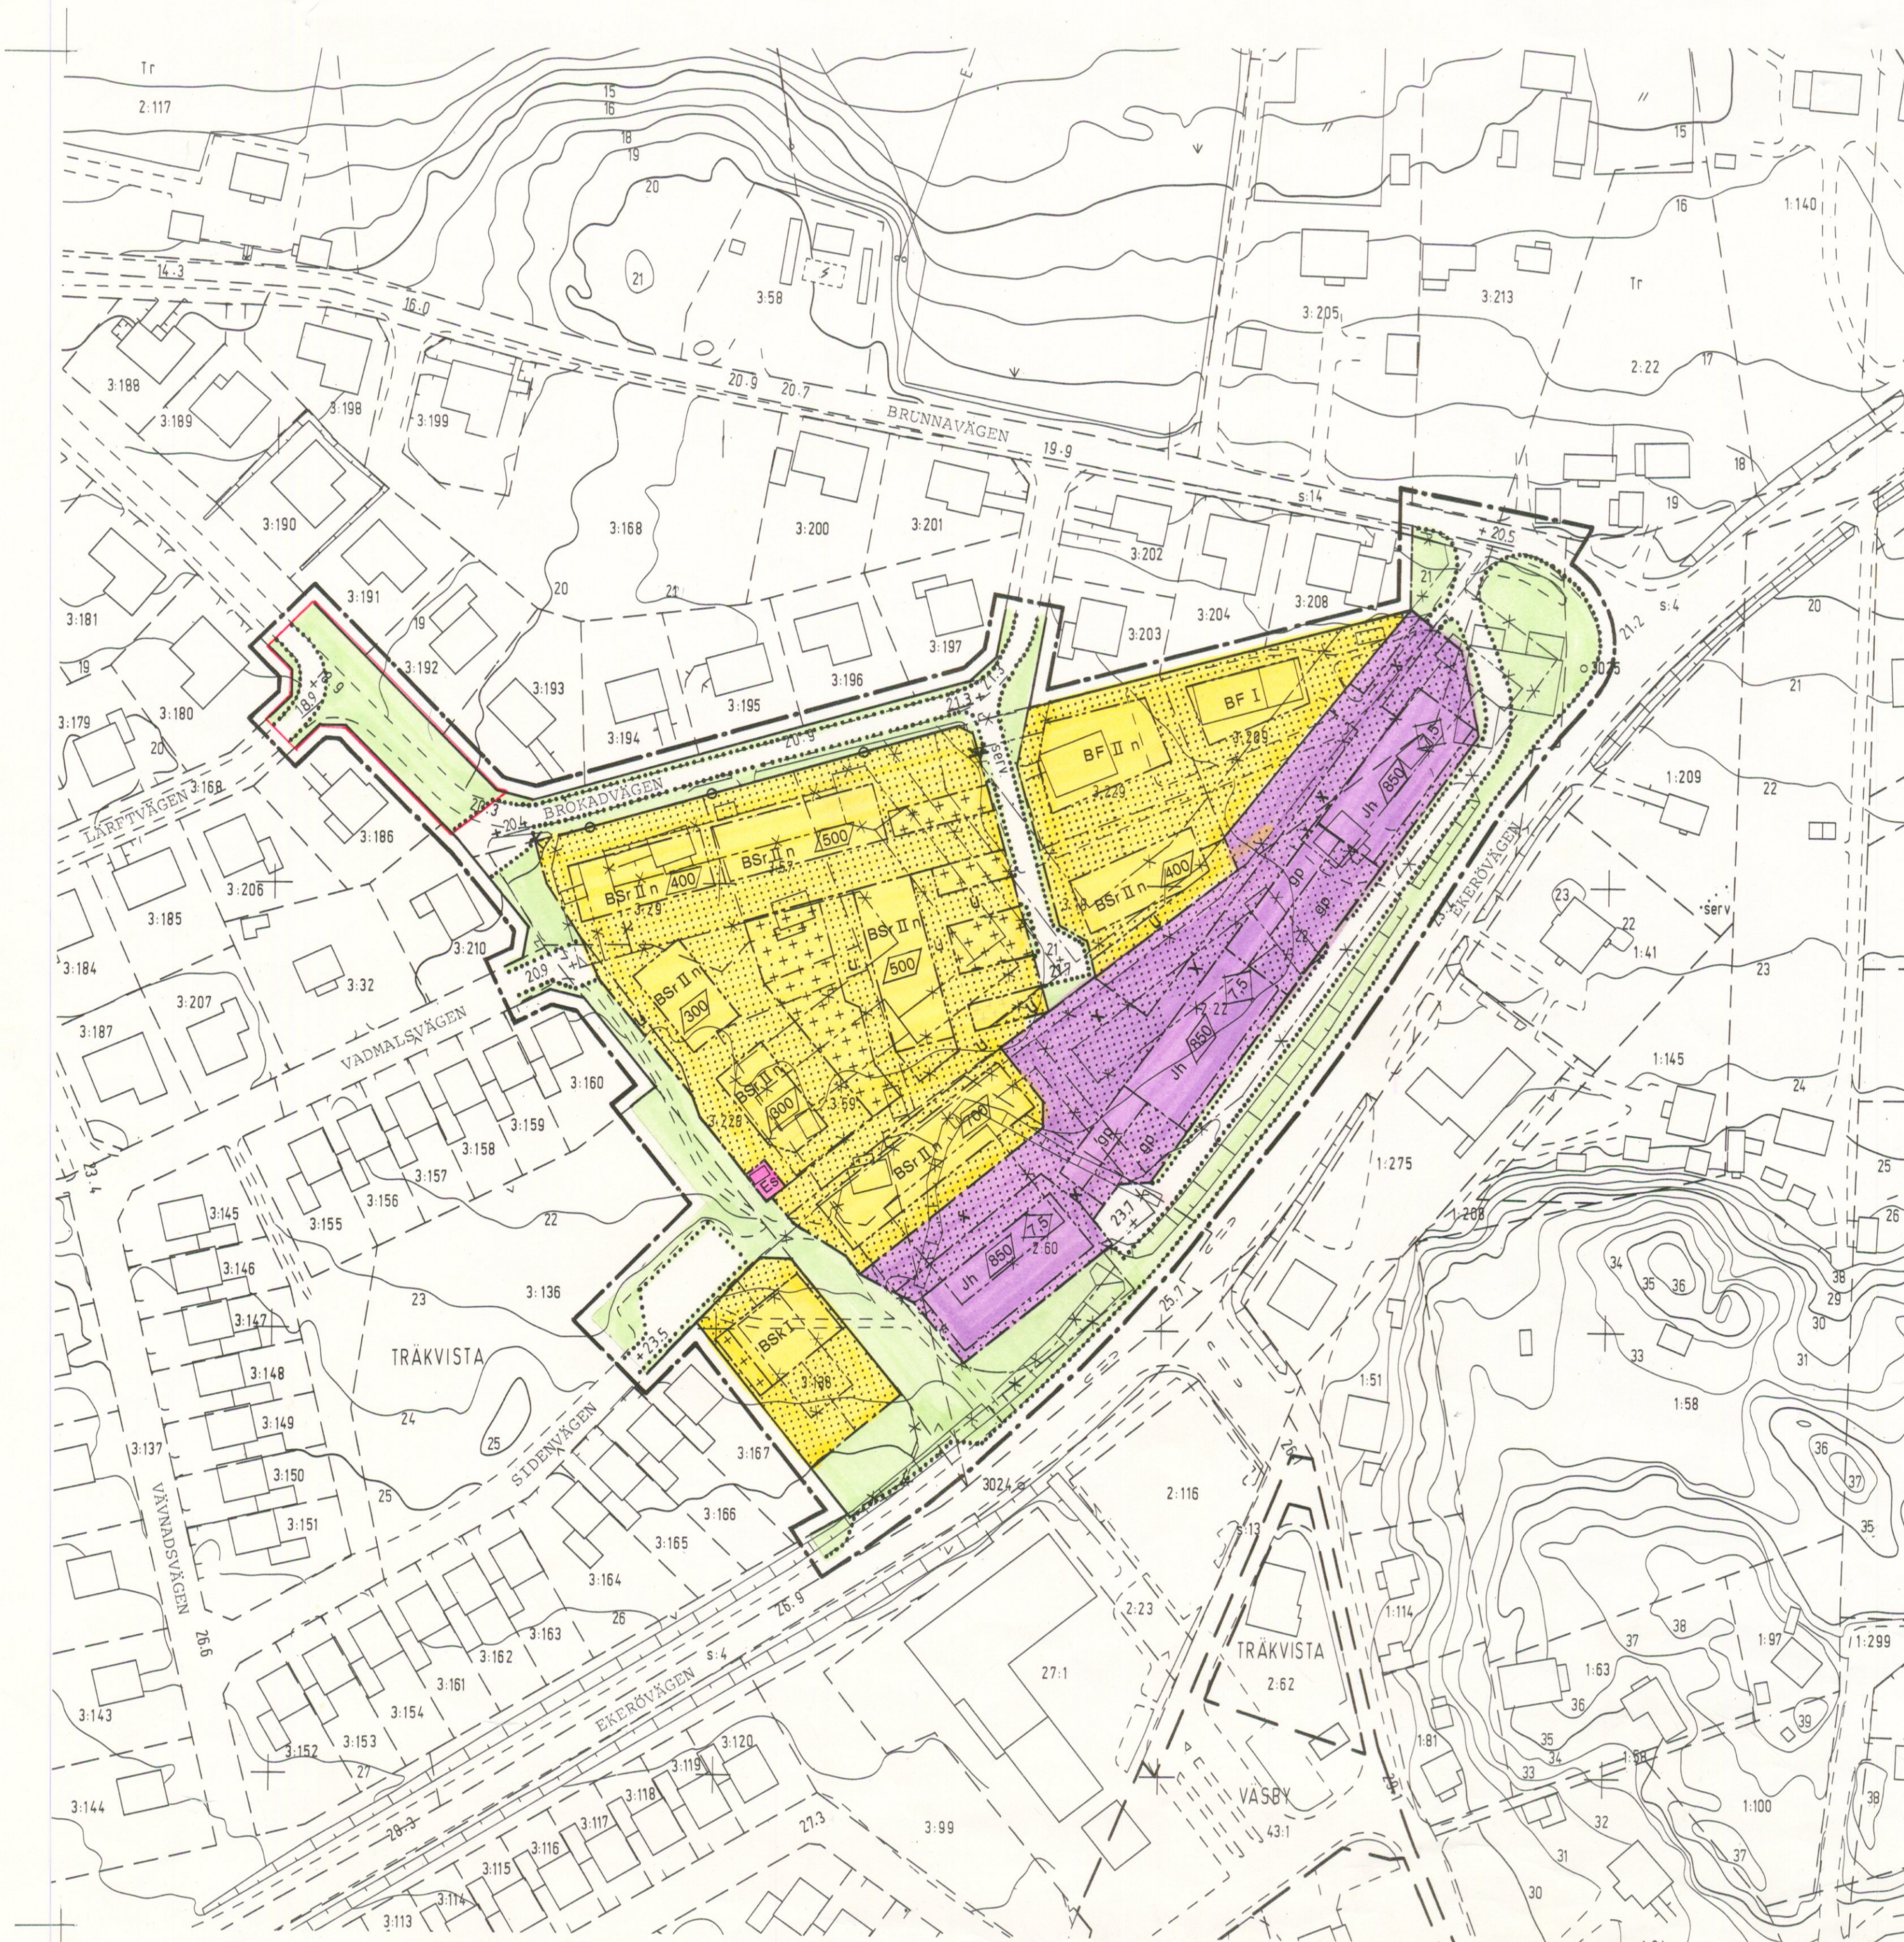

TRÅKVISTA 2:22, 2:60, 3:18 M FL
BRITTGÅRDEN
EKERÖ KOMMUN, STOCKHOLMS LÄN
FÖRSLAG TILL ÄNDRING AV BYGGNADSPLAN

UPPRÄTTAT 1984-02-10
VBB I STOCKHOLM

STADSARKITEKTKONTORET
EKERÖ KOMMUN

STIG EGNELL
ARKITEKT SAR

STAFFAN GLASSEL
ARKITEKT SAR

SONJA ELIASSON
STADSARKITEKT

BYGGNADSPANEKARTA

A. GRÄNSBETECKNINGAR

- BYGGNADSPANEGRÄNS BELÄGEN 3 M UTANFÖR FASTSTÄLLESEOMRÅDET
- GÄLLANDE OMRÅDESGRÄNS AVSEDD ATT BEHÅLLAS
- GÄLLANDE OMRÅDESGRÄNS AVSEDD ATT UTGÅ
- GÄLLANDE BESTÄMMELSEGRÄNS AVSEDD ATT UTGÅ
- OMRÅDESGRÄNS
- BESTÄMMELSEGRÄNS
- OMRÅDESGRÄNS FRÅN VILKEN MINDRE AVVIKELSER I VISSA FALL FÅR GÖRAS

B. OMRÅDESBETECKNINGAR

ALLMÄN PLATS

- VÄGMARK
- PARK ELLER PLANTERING

BYGGNADSMARK

- B BOSTADSÄNDAMÅL
- Jh SMÅINDUSTRI, HANTVERK OCH HANDELSÄNDAMÅL

SPECIALOMRÅDEN

- Es TRANSFORMATORSTATION

C. ÖVRIGA BETECKNINGAR AVSEDDA ATT FASTSTÄLLAS

- MARK SOM INTE FÅR BEBYGGAS
- MARK DÄR GARAGE FÅR BYGGAS
- MARK DÄR UTHUS O.D. UNDANTAGSVIS FÅR BYGGAS
- MARK TILLGÄNGLIG FÖR ALLMÄN GÅNGTRAFIK
- LEDNINGSOMRÅDE
- MARK TILLGÄNGLIG FÖR GEMENSAM PARKERINGSPLATS
- FRISTÅENDE HUS
- Sk KEDJEHUS
- Sr RADHUS
- 000 BRUTTOAREA I KVADRATMETER
- I, II ANTAL VÅNINGAR
- n FÖRBUD MOT VINDSINREDNING
- 0,0 BYGGNADSHÖJD
- +0,00 GÄLLANDE VÄGHÖJD
- +0,00 VÄGHÖJD
- UTFARTSFÖRBUD TVÄRSTRECK MED PIL MARKERAR FÖRBUDETS SLUT

D. ILLUSTRATIONER OCH HÄNVISNINGAR

- ILLUSTRATIONSLINJER

0 10 50 100 M

GRUNDKARTAN UPPRÄTTAD ÅR 1980 AV FOTOGRAMMETRIBYRÅN AB
SKALA 1:1000
FASTIGHETSREDOVISNING AKTUELL DECEMBER 1983

Yngve Andersson
YNGVE ANDERSSON
Ingenjör

TRÅKVISTA 2:22, 2:60, 3:18 M FL
BRITTGÅRDEN

FASTSTÄLLD 1985-05-28

GRÄNS FÖR OMRÅDE SOM
UNDANTAGITS FRÅN FAST-
STÄLLESE ENLIGT LÄNSST. BESL 1985-05-28

Antaget enligt kommun-
fullmäktiges beslut 1984-09-18
/Carin Jullberg/
Kommunsekreterare