

DEL AV FASTIGHETEN
EKERÖ – NIBBLA 1:1
I EKERÖ KOMMUN, STOCKHOLMS LÄN

FÖRSLAG TILL BYGGNADSPÄN
BYGGNADSPÄNEKÄRTÄ

UPPRÄTTÄD I AUGUSTI 1984
STOCKHOLMS FASTIGHETSKONTOR
SMÅHUSÄVDELNINGEN, SMÅÄ
ÄRKITEKTBYRÄN



ERLING JOHANSSON PER SJÖSTRAND

BETECKNINGÄR

- GRUNDKÄRTÄ**
- FASTIGHETSGRÄNS
 - " "
 - BYGGNÄD
 - VÄG
 - NIVÄKURVOR
 - 21.5 AVVÄGD GÄTÜHÖJD
 - 1:43 REGISTERNUMMER FÖR FASTIGHET
 - 2207 POLYGONPUNKT
 - + RUTNÄTSPUNKT
 - E— LUFTLEDNING FÖR EL

Är 19.85-09-12
fastställdes denna ändring av byggnadsplan
på sällt länsstyrelsens beslut samma dag närmar
utvisar, länsstyrelsen i Stockholms län som ovan,
På tjänstens vägnar
A. Öhm

BYGGNADSPÄNEKÄRTÄ

- A. GRÄNSBETECKNINGÄR**
- BYGGNADSPÄNEGRÄNS BELÄGEN 3M UTÄNFÖR
FASTSTÄLLESEOMRÄDET.
 - OMRÄDESGRÄNS
 - BESTÄMMELEGRÄNS
 - OMRÄDESGRÄNS FRÄN VILKEN MINDRE ÄV-
VIKELSER I VISSÄ FALL FÄR GÖRÄS.

B. OMRÄDESBETECKNINGÄR

- ÄLLMÄN PLÄTSMÄRK**
- VÄGMÄRK
 - park PARK ELLER PLÄNTERING

BYGGNADSMÄRK

- B** BÖSTÄDER

SPECIALOMRÄDEN


- Es** TRANSFORMÄTORSTÄTION

C. ÖVRIGÄ


- BETECKNINGÄR ÄVSEDDÄ ÄTT FASTSTÄLLÄS**
- MÄRK SOM INTE FÄR BEBYGGÄS
 - MÄRK FÖR GEMENSÄM SOPBYGGNÄD
 - ga MÄRK TILLGÄÄGLIG FÖR GEMENSÄM FÖRBINDELSE-
LED ÖCH GEMENSÄMÄ FRIYTOR.
 - +30.0 VÄGHÖJD
 - Ö KOPPLÄDE HUS
 - 6 ÄNTÄL TÖMTER
 - II ÄNTÄL VÄNINGÄR
 - 25 BYGGNÄDSHÖJD
 - u LEDNINGSOMRÄDE

D. ILLUSTRÄTIONER

- TÖMTGRÄNS
- VÄGÄR

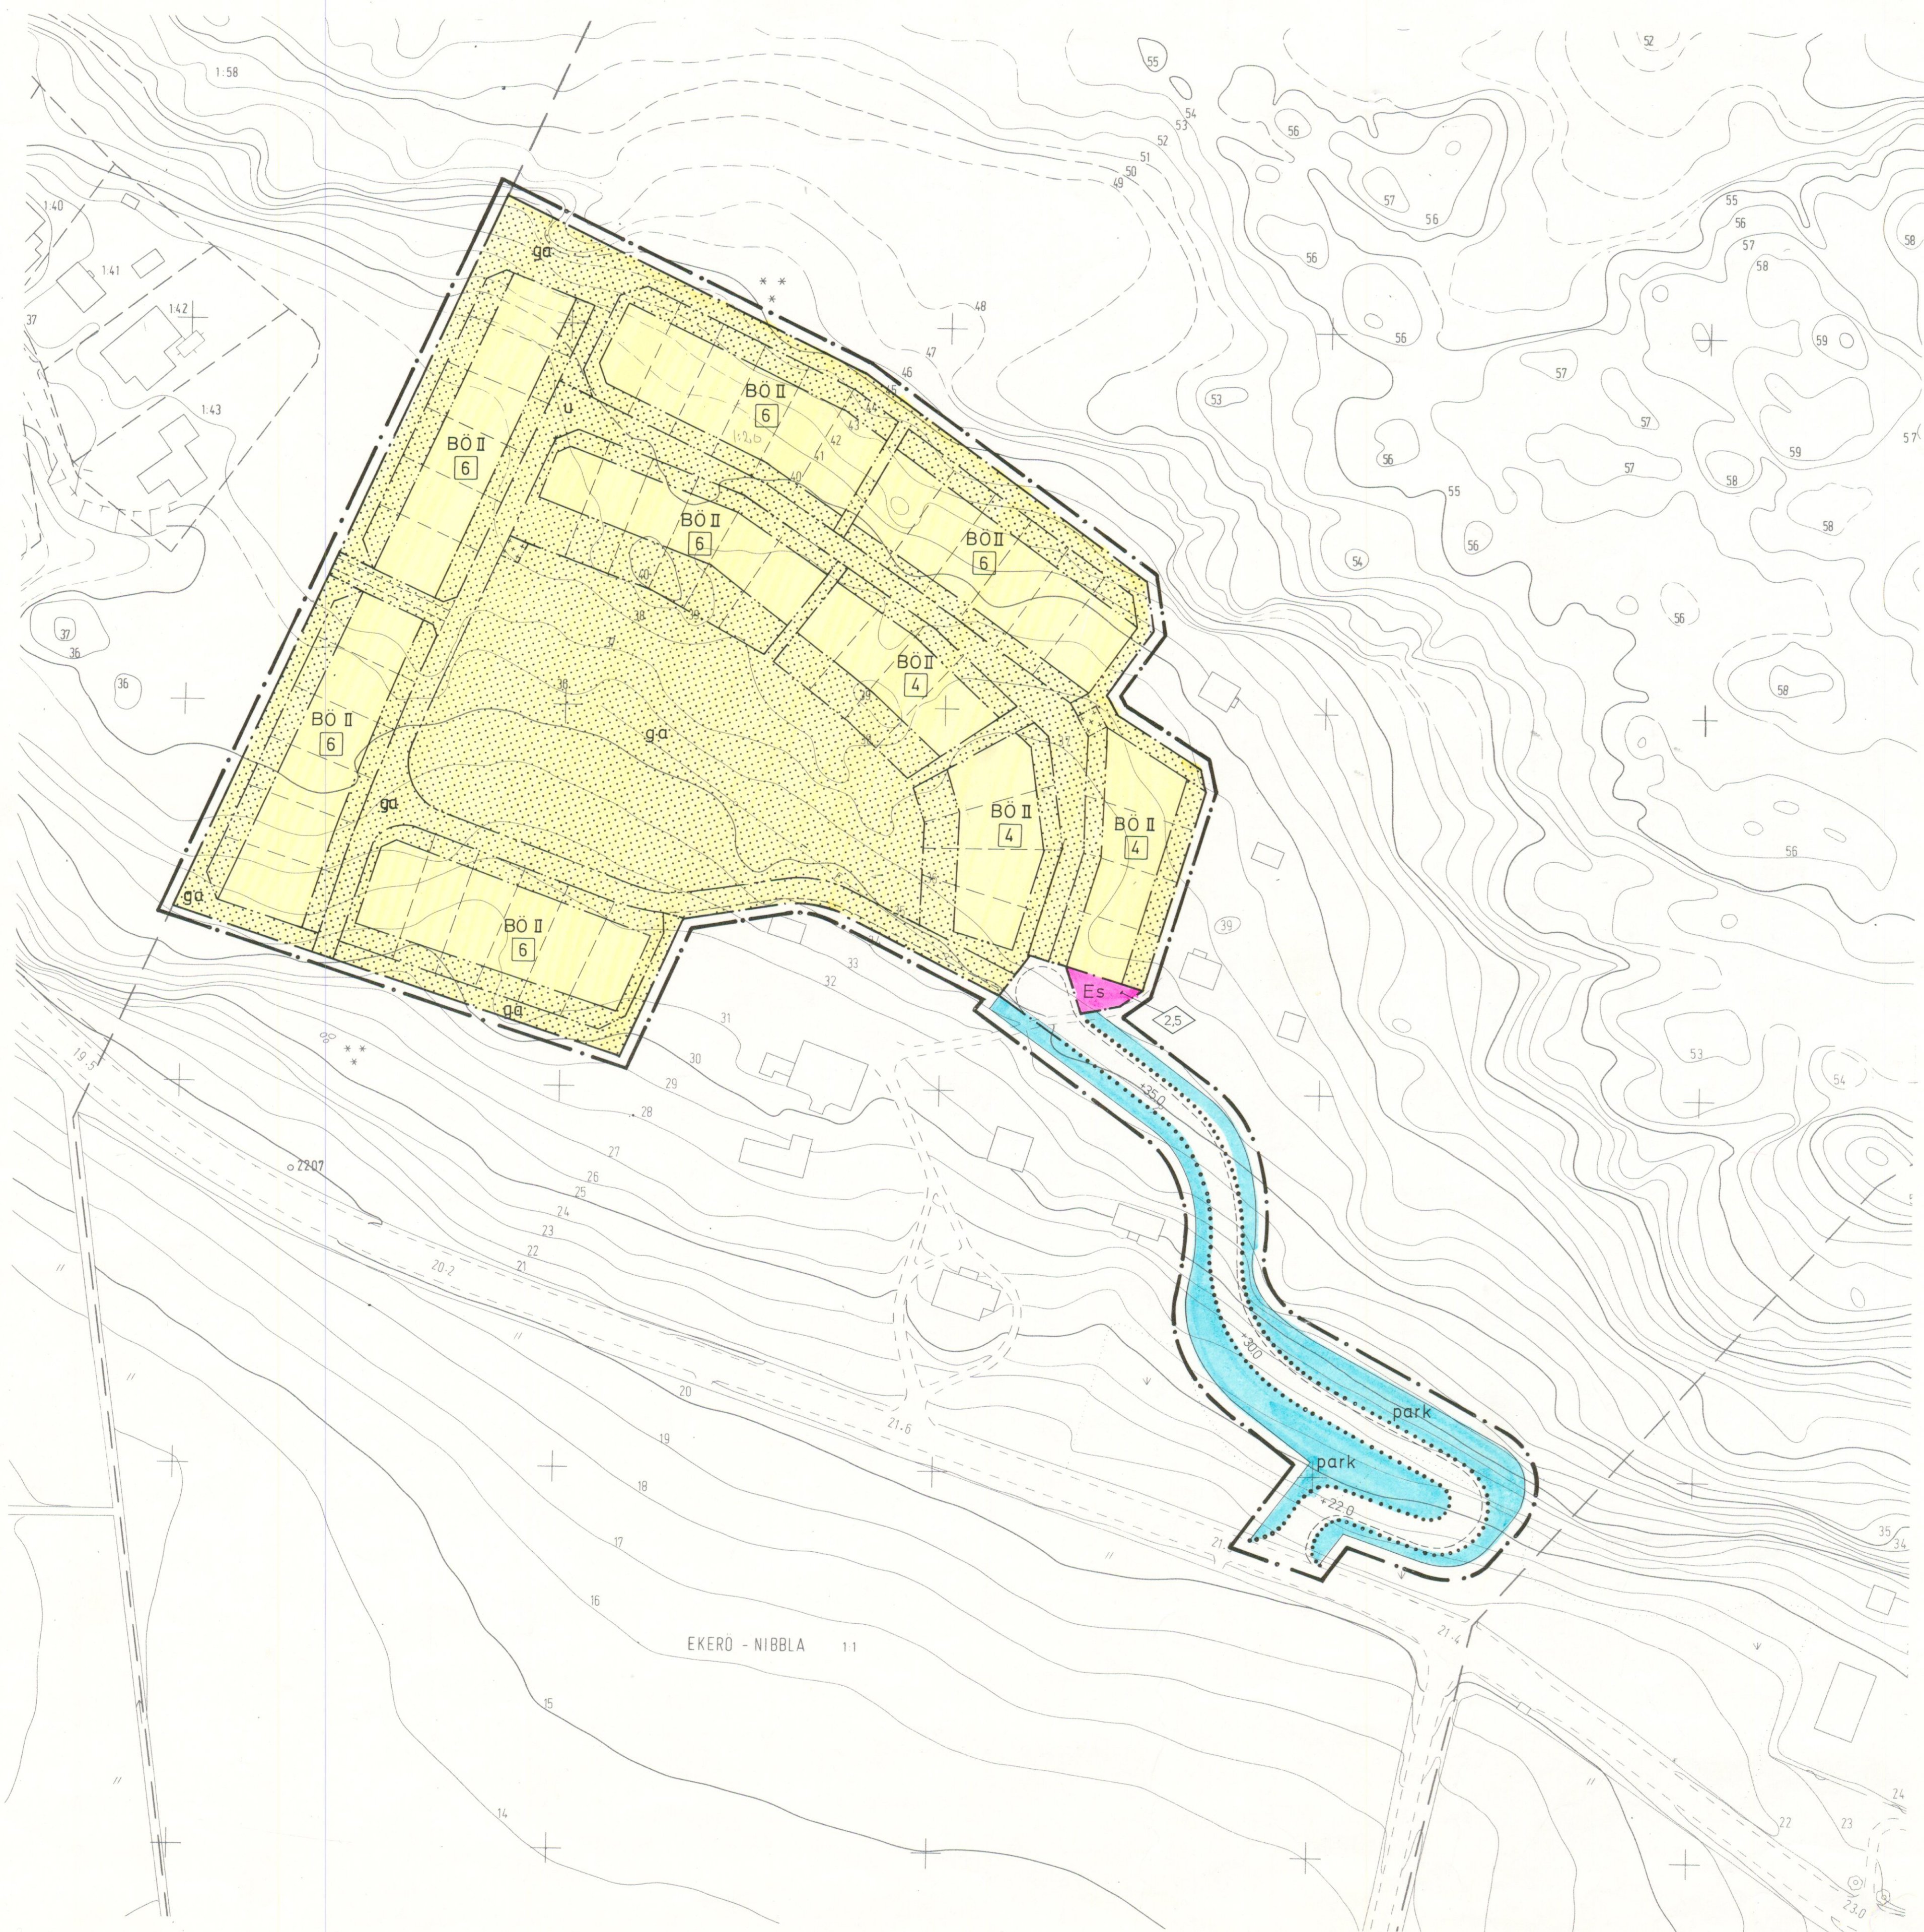

GRUNDKÄRTÄN UPPRÄTTÄD ÄR 1981 ÄV FÖTÖGRAMMETRIBYRÄN ÄB
FASTIGHETSREDOVISNING ÄKTUELL JULI 1984
Yngve Andersson
YNGVE ÄNDERSSON
INGENJÖR

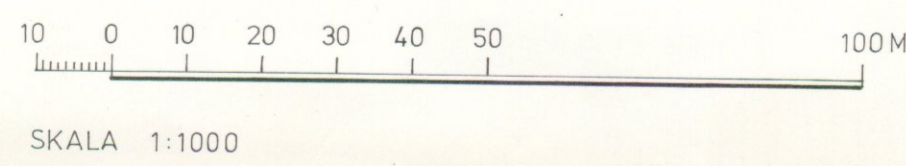

ÄNTÄGET ÄNLIGT KOMMUNFÜLLMÄKTIGES
BESLÜT 1985-05-21 § 88

/KÄRIN TULLBERG/
KOMMUNSEKRETERÄRE

FASTSTÄLLD 1985-09-12