


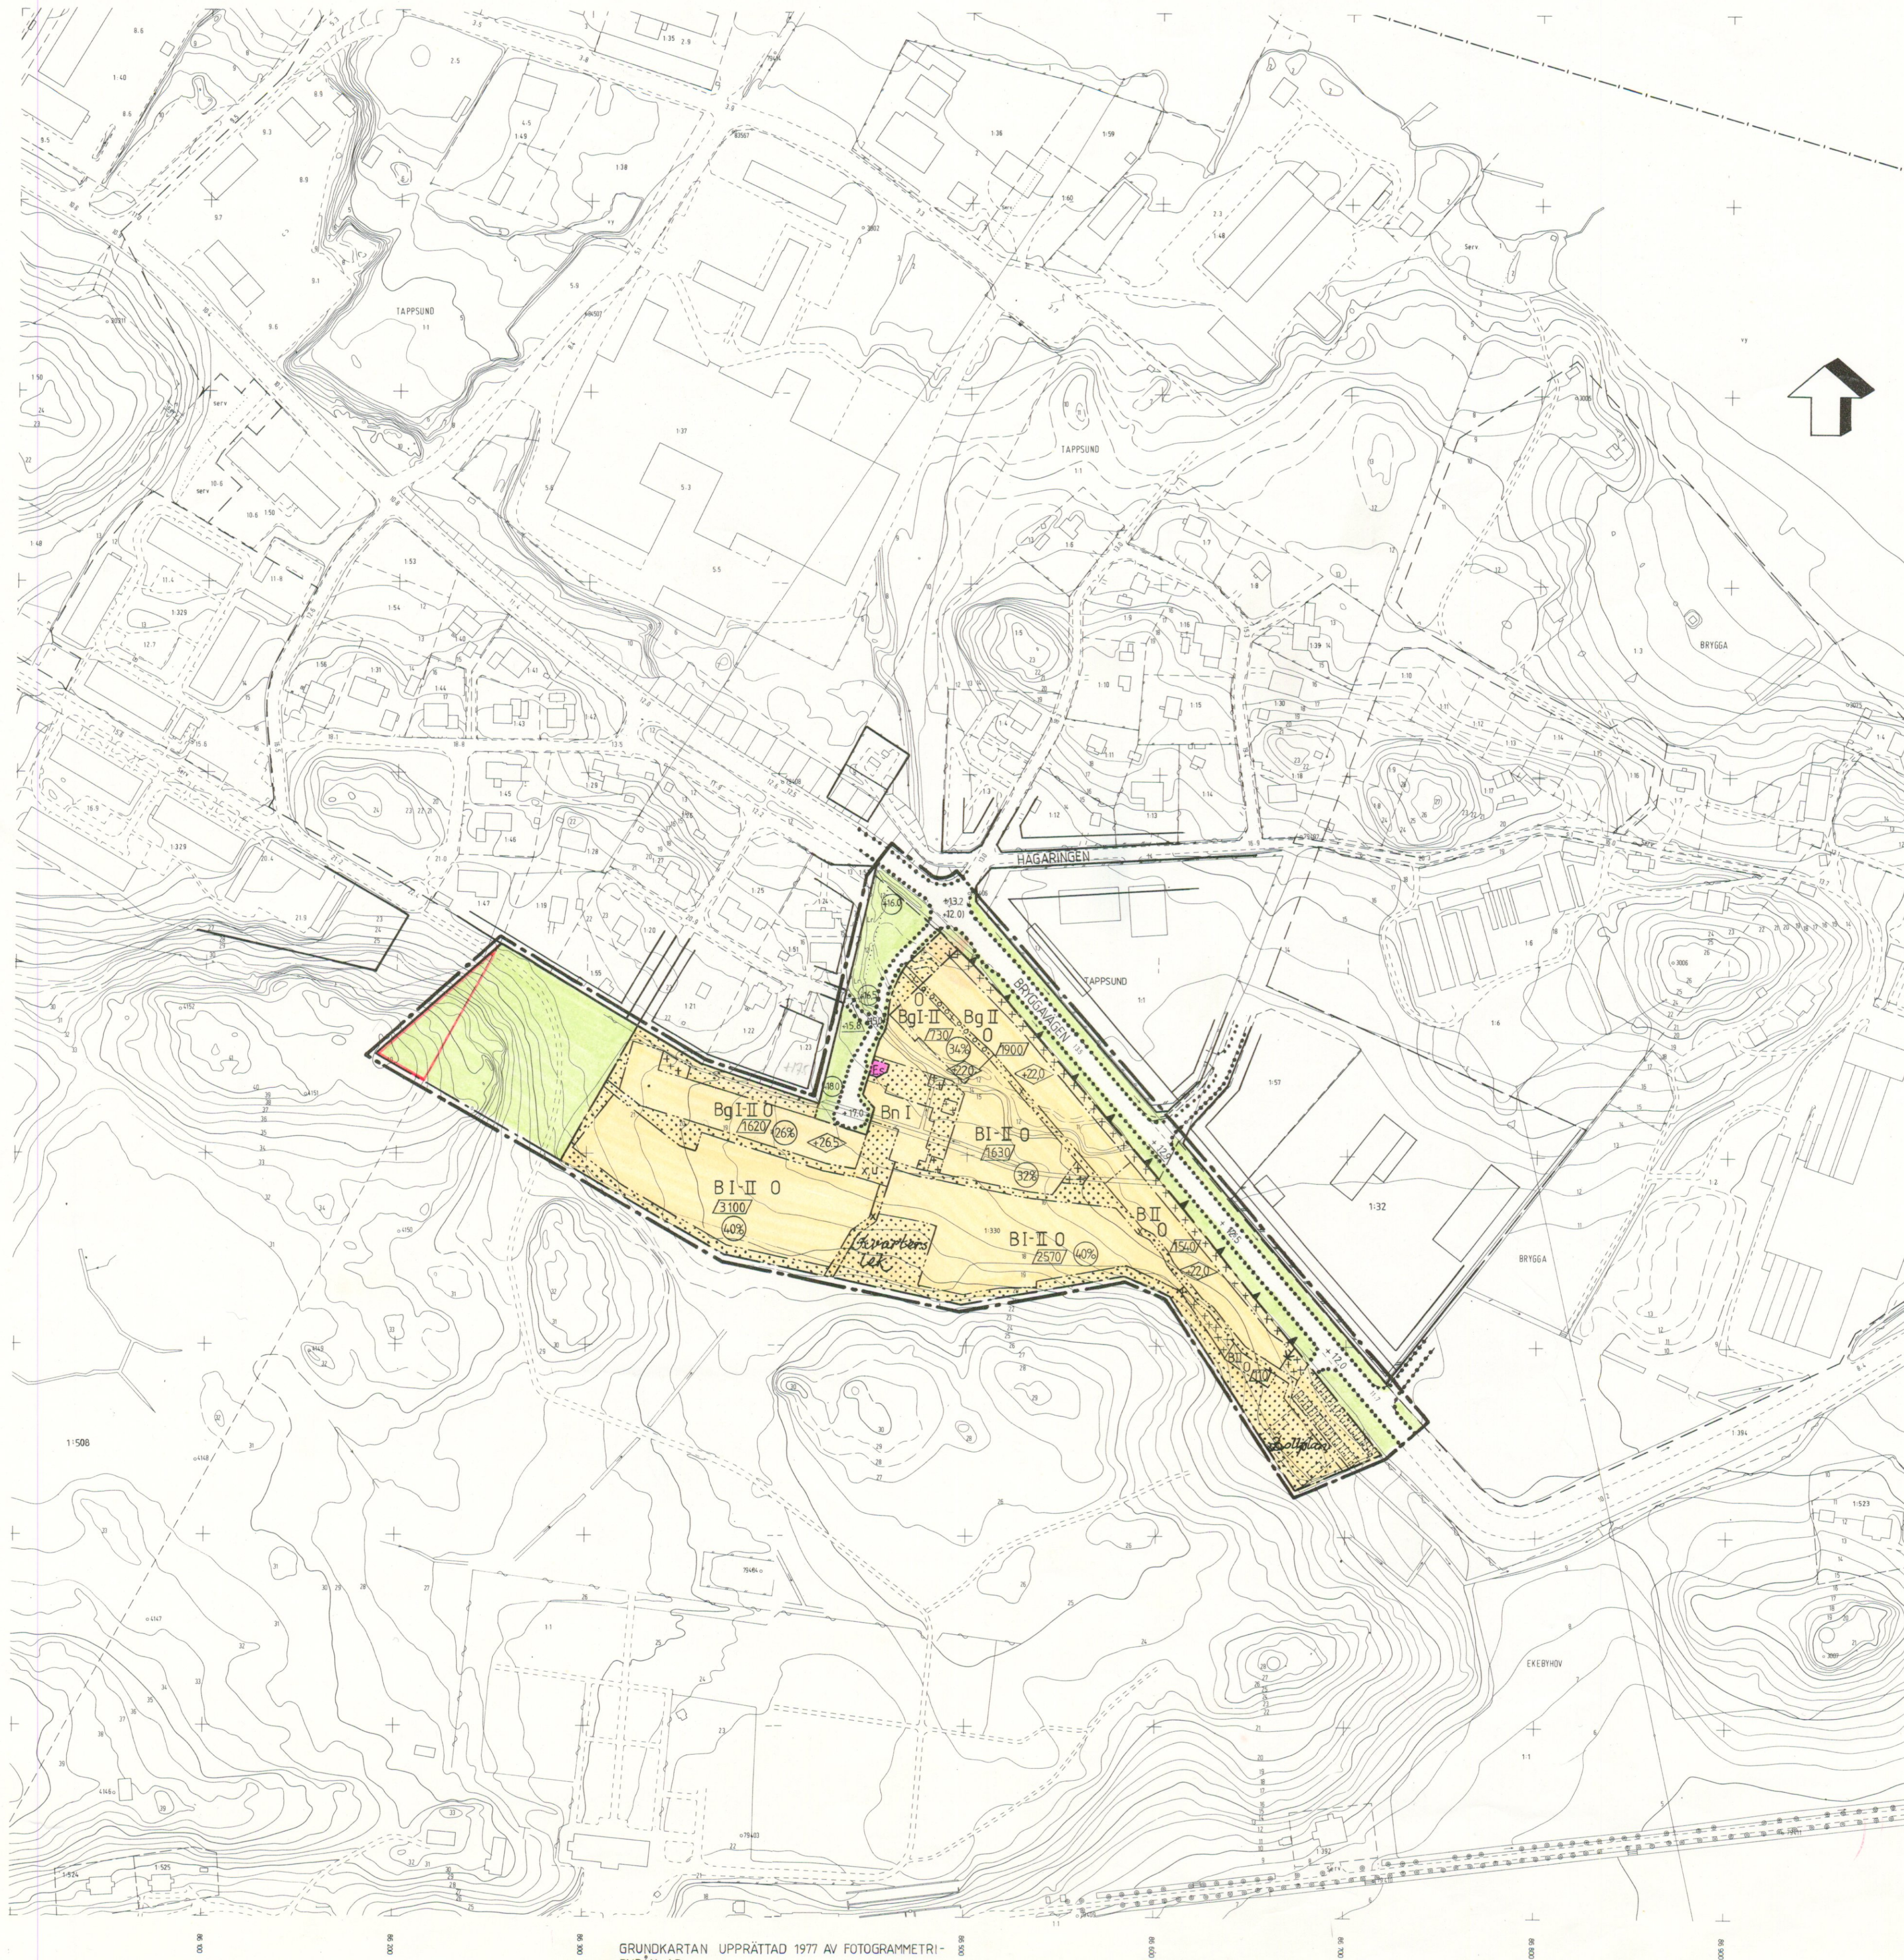

GRUNDKARTEN UPPRÄTTAD 1977 AV FOTOGRAFMETRI-
BYRÅN AB
MÄTKLASS III
SKALA 1:2000
FASTIGHETSREDOVISNING AKTUELL FEBRUARI 1987
Yngve Andersson
YNGVE ANDERSSON
INGENJÖR

OMRÅDE UNDANTAGET FRÅN
FASTIGHETSHÖJD

FASTIGHETEN EKEBYHOV 1:330 M FL GUSTAVALLUND I EKERÖ KOMMUN, STOCKHOLMS LÄN

FÖRSLAG TILL BYGGNADSPLAN
UPPRÄTTAT I JANUARI 1987

RALPH ERSKINE ARCHITECT PLANNER AB

STADSARKITEKTKONTORET EKERÖ

RALPH ERSKINE
ARKITEKT SAR RIBA MRPTI

SONJA ELIASSON / LEIF JACOBSEN
STADSARKITEKT PLANINGENJÖR

BETECKNINGAR

GRUNDKARTA

- FASTIGHETSGRÄNS
- TRAKTGRÄNS
- TRAKTNAMN
- REGISTERNUMMER FÖR FASTIGHET
- RUTNÄTSPUNKT
- BYGGNAD
- AVVÄGD VÄGHÖJD
- DIKE
- NIVÅKURVOR
- POLYGONPUNKT
- ELLEDNING
- HÄCK
- VÄG
- UTRYMME FÖR LEDNINGSRÄTT

BYGGNADSPANEKARTA

A GRÄNSBETECKNINGAR

- BYGGNADSPANEGRÄNS BELÄGEN 3 M UTANFÖR FASTSTÄLLESEOMRÅDET
- OMRÅDESGRÄNS
- BESTÄMMELESGRÄNS
- GÄLLANDE OMRÅDESGRÄNS AVSEDD ATT BEHÅLLAS
- GÄLLANDE BESTÄMMELESGRÄNS AVSEDD ATT BEHÅLLAS
- OMRÅDESGRÄNS FRÅN VILKEN MINDRE AVVIKELSER I VISSA FALL FÅR GÖRAS

B OMRÅDESBETECKNINGAR

ALLMÄN PLATS

- VÄGMARK
- PARK ELLER PLANTERING

BYGGNADSMARK

- B BOSTADSÄNDAMÅL
- Bn BOSTÄDER (KOMPLEMENT SOM FÅR ANVÄNDAS TILL BARNSTUGA OCH KVARTERSLOKAL)
- Bq BOSTÄDER MED GARAGE I KÄLLARE ELLER I SOUTERÄNGVÅNING

SPECIALOMRÅDEN

- Es TRANSFORMATORSTATION

C ÖVRIGA BETECKNINGAR

- MARK SOM INTE FÅR BEBYGGAS
- MARK FÖR UTHUS
- MARK FÖR GARAGE UNDER MARKPLAN
- 0 BEBYGGELSE I HUVUDSAK ENLIGT TILLHÖRANDE ILLUSTRATIONSPLAN
- U LEDNINGSGRÄNS
- X MARK TILLGÄNGLIG FÖR ALLMÄN GÅNGTRAFIK
- BRÅP (PRIMÄR BRUKSARE)
- I-II ANTAL VÅNINGAR
- BYGGNADSHÖJD RÄKNAD FRÅN GRUNDKARTANS NOLLPLAN
- MARKHÖJD
- PROCENTUELL ANDEL BRÅP I VÅNING TVÅ
- BULLERDÄMPANDE ANORDNINGAR (FÖRRÅD, PLANK)
- GÄLLANDE VÄGHÖJD AVSEDD ATT UTGÅ
- GÄLLANDE VÄGHÖJD
- VÄGHÖJD

D ILLUSTRATIONER OCH HÄNVISNINGAR

- ILLUSTRATIONSLINJE

SKALA 1:2000

10 0 10 50 100 150 200

FASTSTÄLLD 1987-09-17

FASTIGHETEN
EKEBYHOV 1:330 M FL
GUSTAVALLUND