


FÖRKLARINGAR

PLANGRÄNS

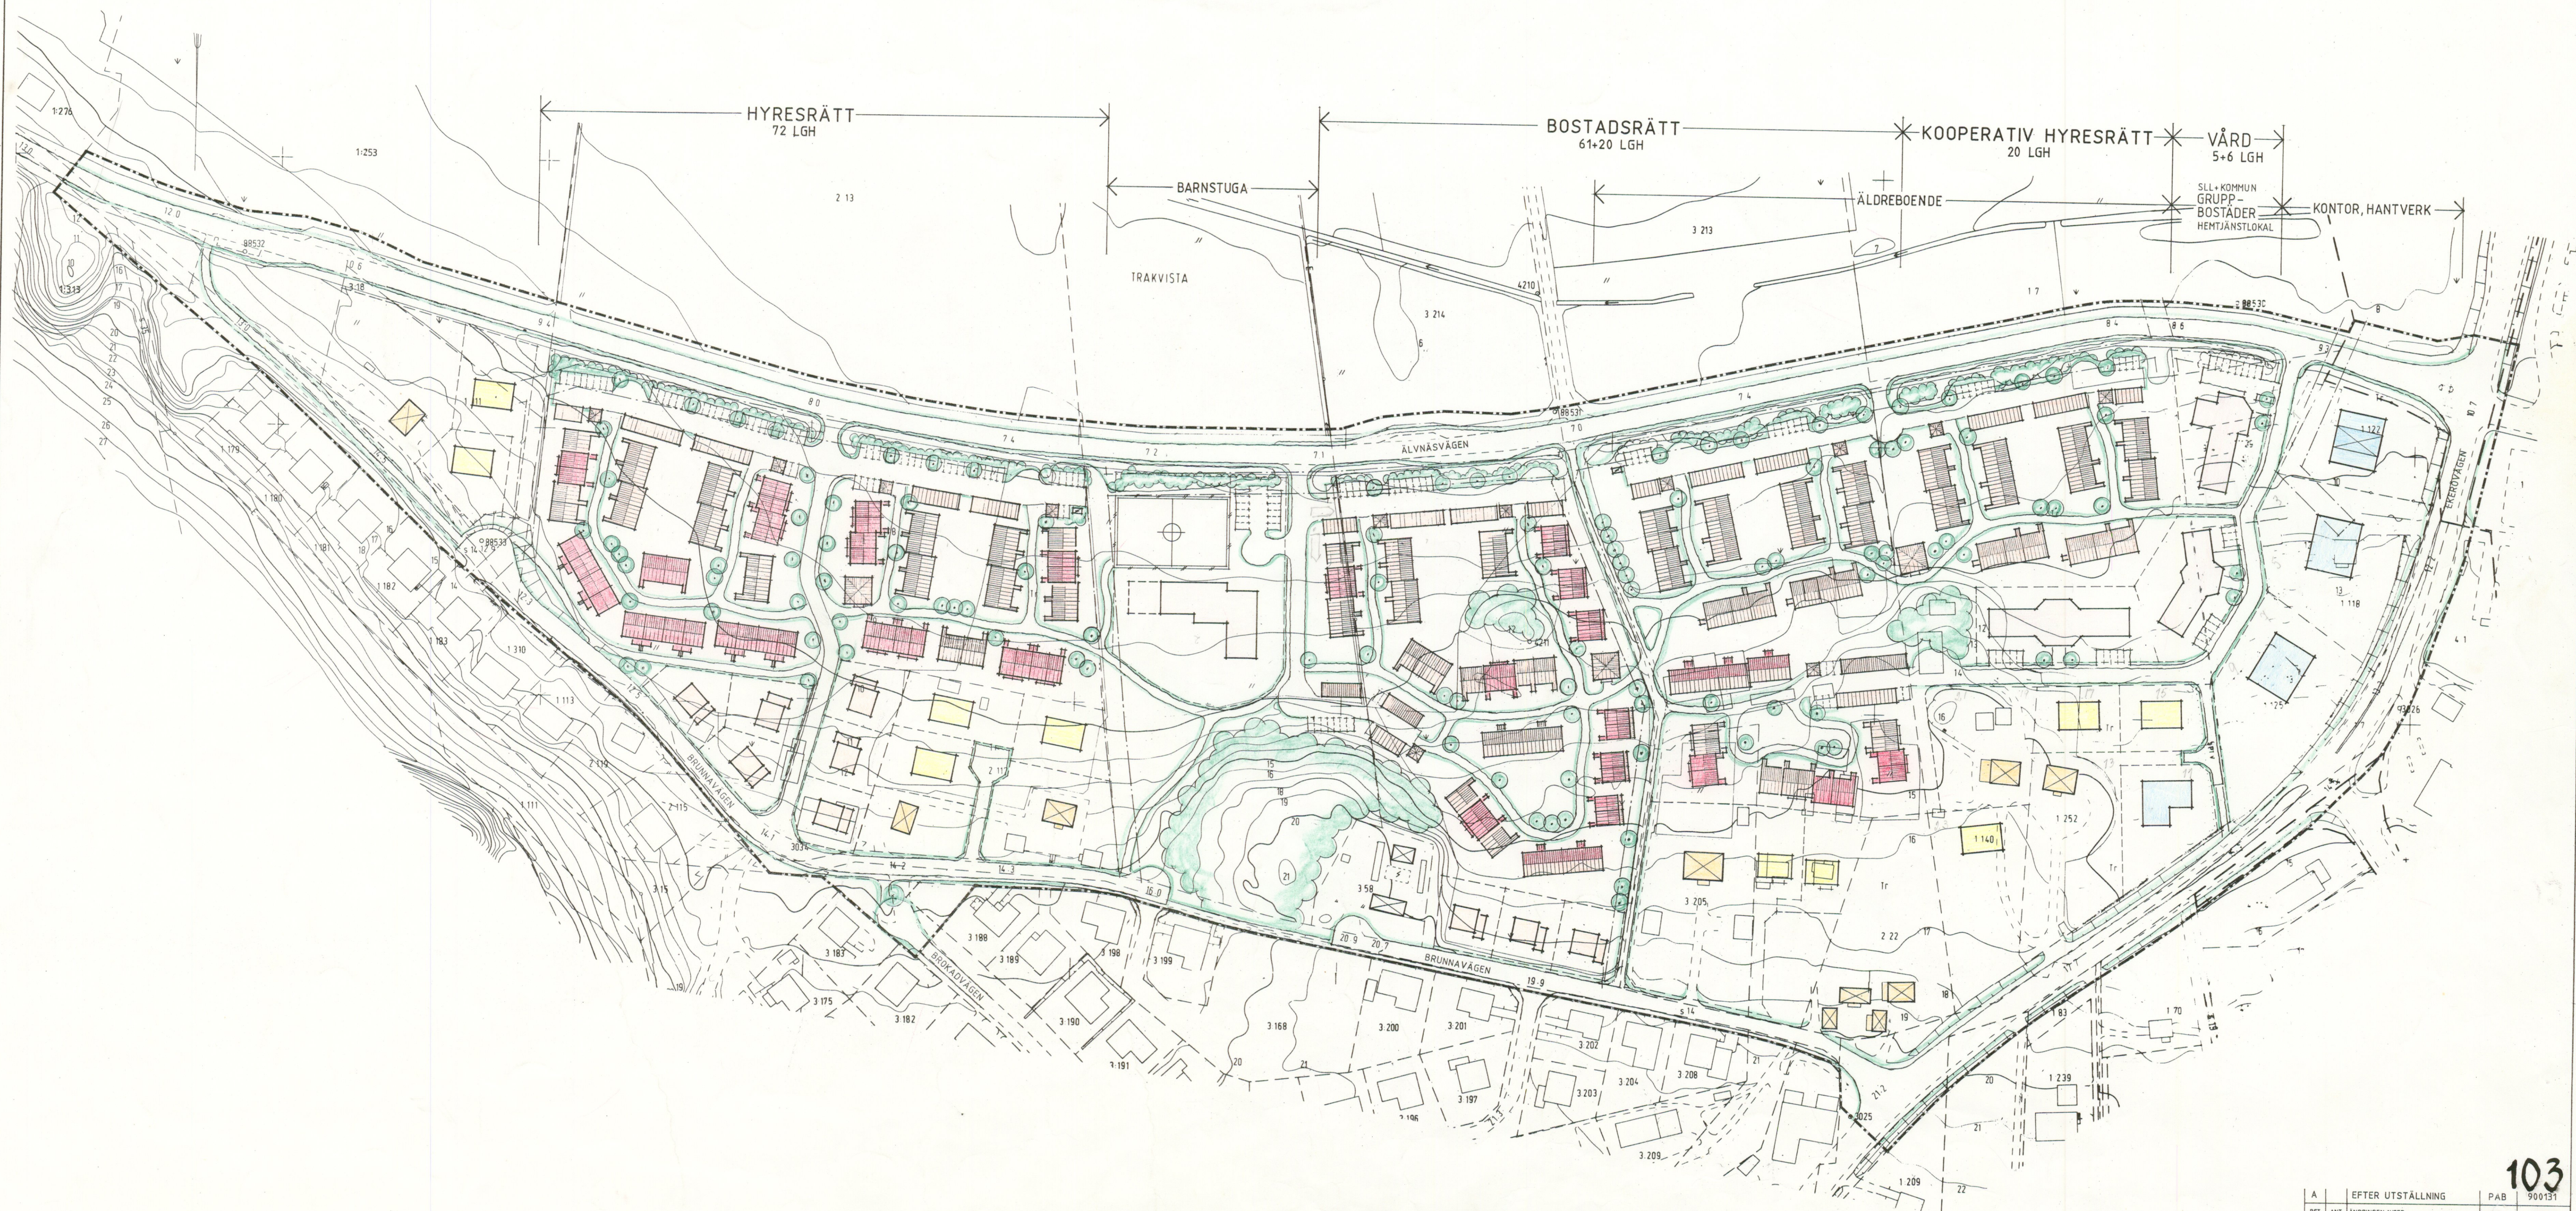

103

DNS ARKITEKTER AB

Denselin - Nilsson - Sahlin

Sveasbackegatan 10 08/666 04 30

115 39 STOCKHOLM

STADSKONSTRUERAD AV GRÄNSKAD AV ARBETSNUMMER

STOCKHOLM SEPTEMBER 1989

0237

A	EFTER UTSTÄLLNING	PAB	900131
BET	ÄNDRINGEN AVSER	SIGN	DATUM

DETALJPLAN FÖR DEL AV FASTIGHETEN TRÄKVISTA 1:7 MFL

BRUNNAOMRÅDET

I EKERÖ KOMMUN, STOCKHOLMS LÄN

ILLUSTRATIONSPLAN SKALA 1:1000

KOD TYP FÖR RITINGSNUMMER RÄNGR. BET

A1:01 A