


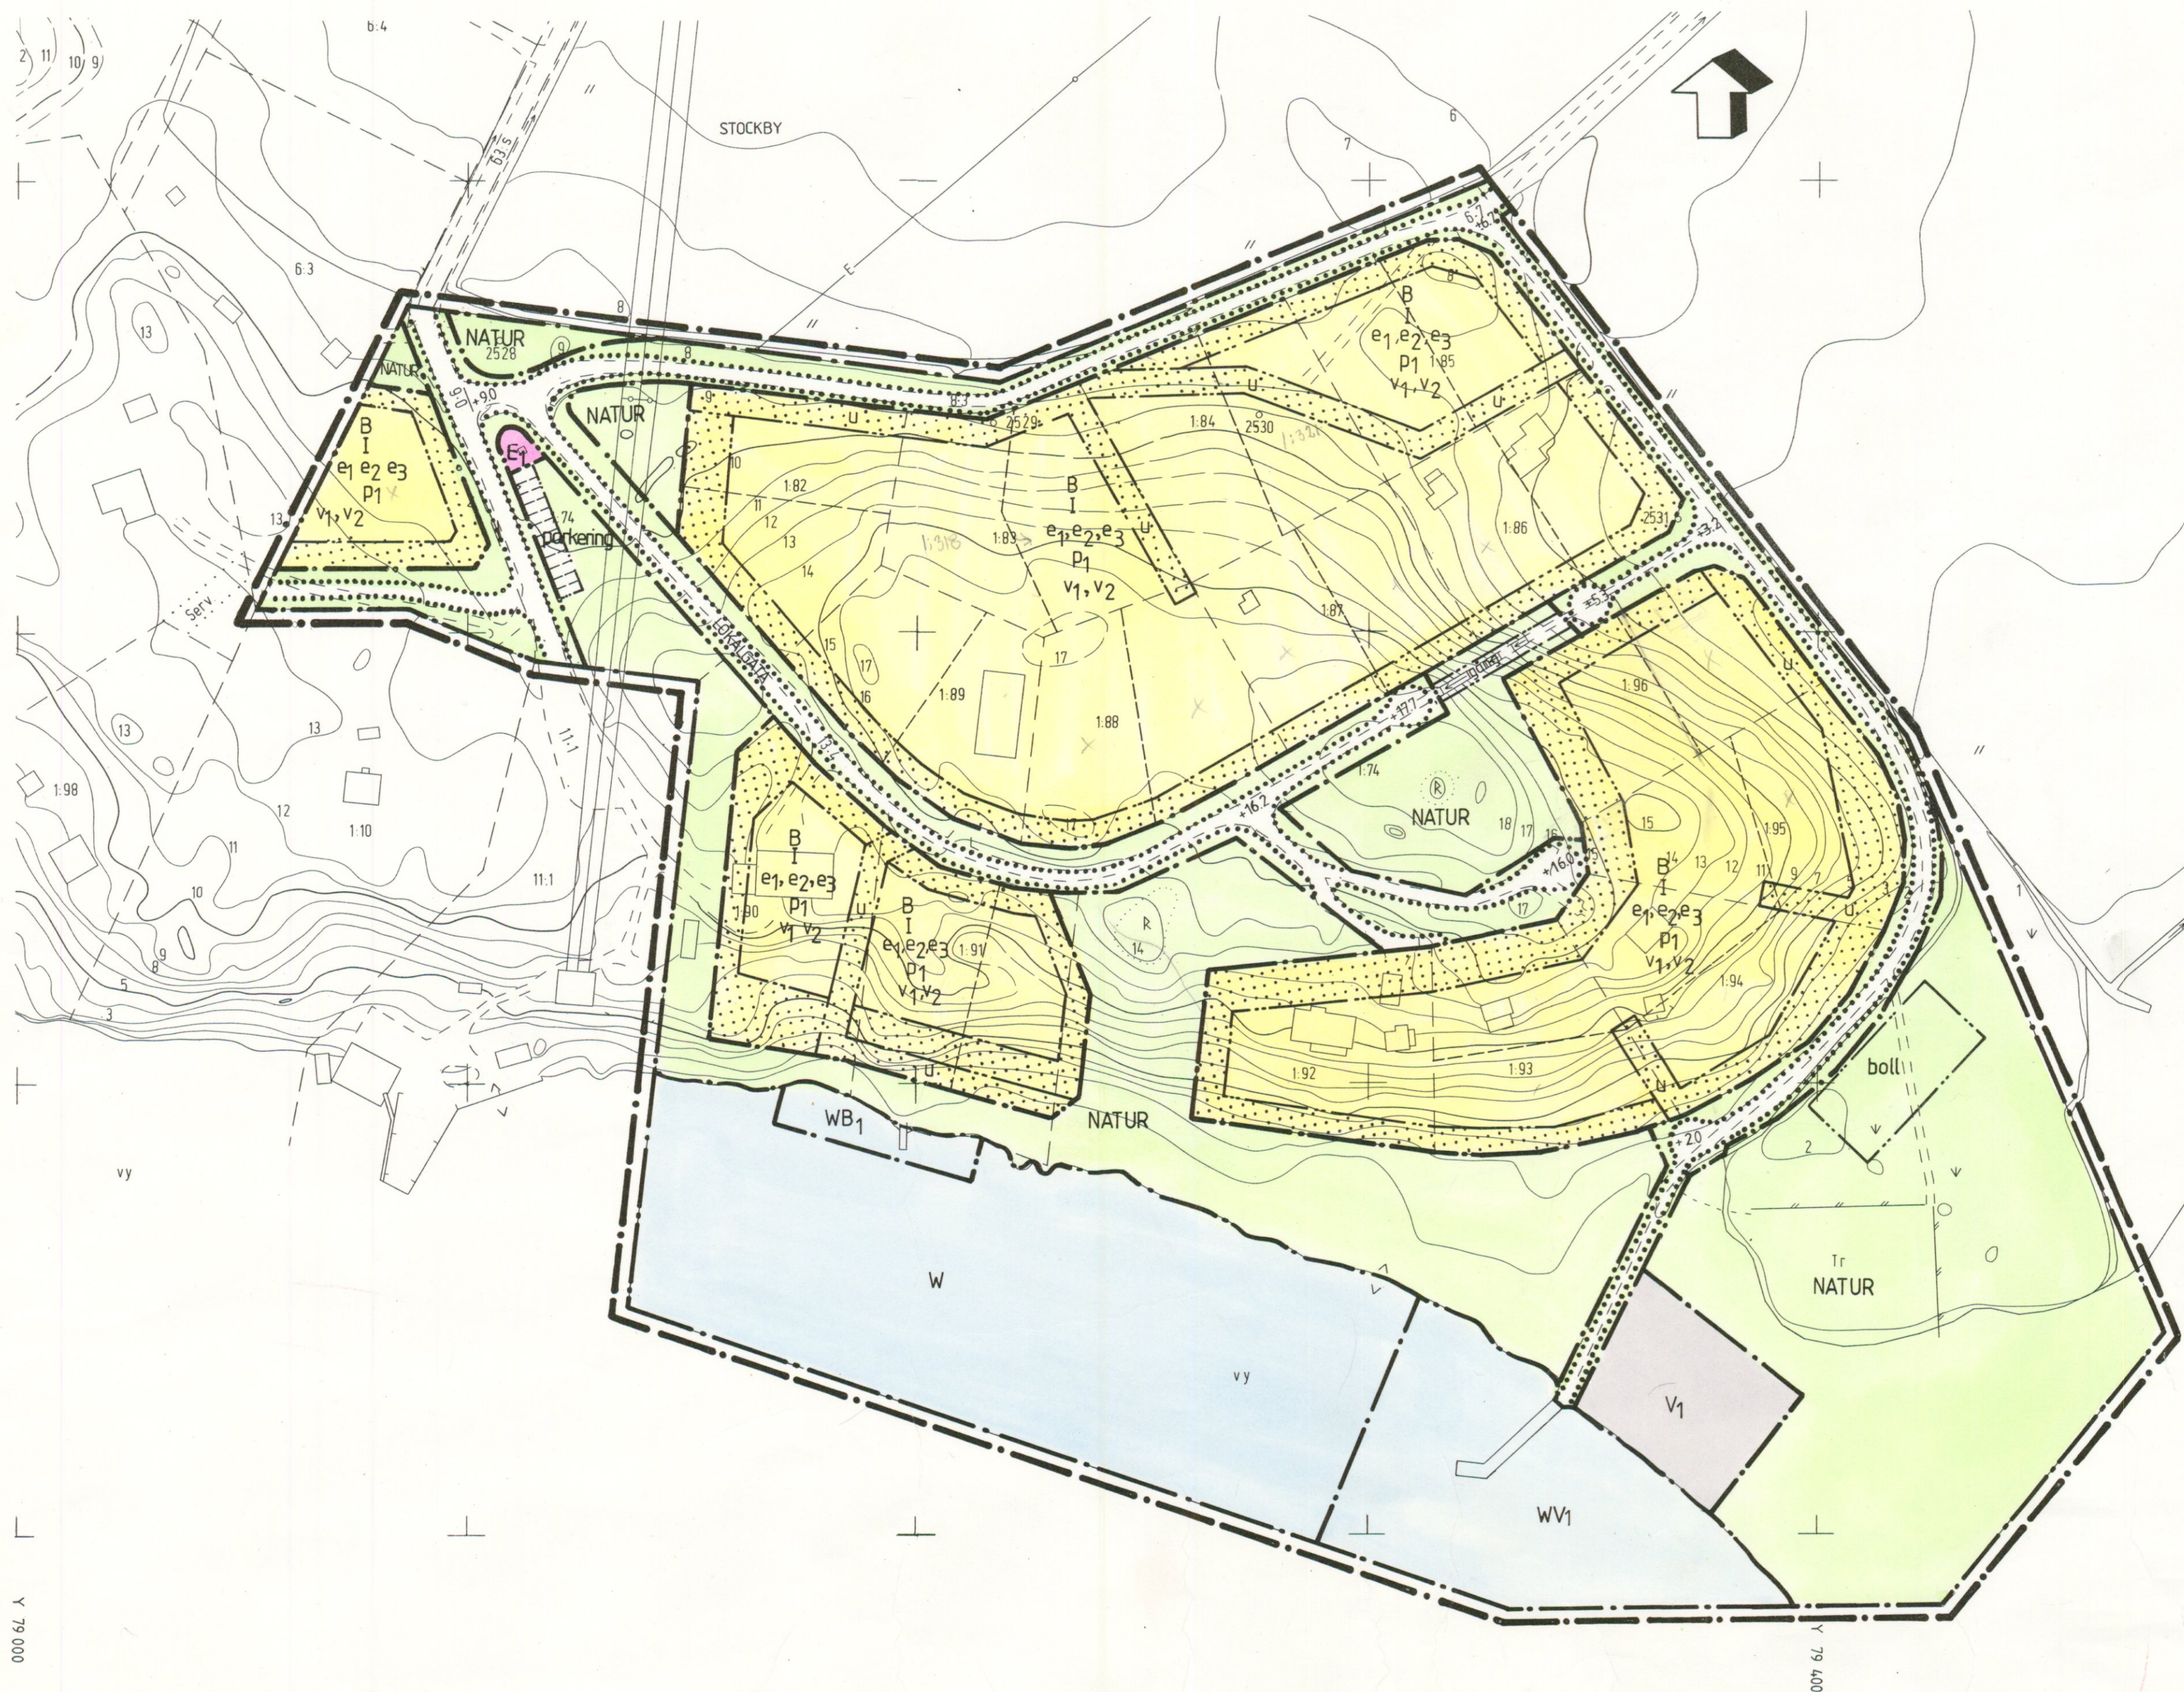

PLANKARTA

GRÄNSBETECKNINGAR

- LINJE PÅ KARTAN RITAD 3 MM UTANFÖR PLANOMRÅDETS GRÄNS
- ANVÄNDNINGSGRÄNS
- EGENSKAPSGRÄNS

PLANBESTÄMMELSER

FÖLJANDE BESTÄMMELSER GÄLLER INOM DE OMRÅDEN SOM HAR NEDANSTÅENDE BETECKNINGAR. DÄR BETECKNING SAKNAS GÄLLER BESTÄMMELSEN INOM HELA PLANOMRÅDET. ENDAST ANGIVEN ANVÄNDNING ÄR TILLÄTLEN.

1. ANVÄNDNING AV ALLMÄN PLATS

- LOKALGATA LOKALTRAFIK
- NATUR NATUROMRÅDE

2. ANVÄNDNING AV KVARTERSMARK

- B BOSTÄDER
- E1 TRANSFORMATORSTATION
- V1 SMÅBÅTSHAMN, BÅTUPPLÄGGNING OCH PARKERING

3. ANVÄNDNING AV VATTENOMRÅDE

- W ÖPPET VATTENOMRÅDE
- WB1 BÅT- OCH BADBRYGGOR FÖR DE INTILLIGGANDE FASTIGHETERNA STOCKBY 1:90 OCH 1:91
- WV1 SMÅBÅTSHAMN

4. UTFORMNING AV ALLMÄN PLATS

- +0.0 FÖRESKRIVEN HÖJD ÖVER NOLLPLANET
- boll MINDRE BOLLPLAN
- gång GÅNGVÄG
- parkering PARKERING FÄR ANORDNAS

5. UTNYTTJANDEGRAD

- e1 HÖGSTA EXPLOATERINGSGRAD I KVADRATMETER PER TOMT ÄR 1/5 AV FASTIGHETENS AREAL DOCK MAX 240 M². DARAV FÄR UTHUS ELLER GARAGE SAMMANTAGET UPPTÄ HÖGST 50M². PÅ VARJE FASTIGHET FÄR HÖGST EN HUVUD-BYGGNAD MED HÖGST 2 LAGENHETER OCH ETT GARAGE ELLER UTHUS UPPFÖRAS
- e2
- e3 MINSTA TOMTSTORLEK ÄR 1000 M²

6. BEGRÄNSNING AV MARKENS BEBYGGANDE

- MARKEN FÄR INTE BEBYGGAS
- MARKEN SKA VARA TILLGÄNGLIG FÖR GEMENSAMMA UNDERJORDISKA LEDNINGAR

7. PLACERING, UTFORMNING, UTFÖRANDE

- P1 BYGGNAD SKALL PLACERAS MINST 4,5 METER FRÅN GRÄNS MOT GRANNFASTIGHET OCH MINST 6,0 METER FRÅN GRÄNS MOT VÄG. GARAGE ELLER UTHUS FÄR DOCK PLACERAS 1 METER FRÅN GRÄNS MOT GRANNFASTIGHET EFTER GRANNENS MEDGIVANDE
- I HÖGST EN VÅNING. HÄRUTÖVER FÄR VIND ELLER SOUTERRÄNGVÅNING INREDAS.
- V1 ENDAST FRILIGGANDE HUS. STÖRSTA BYGGNADSHÖJD FÖR HUVUDBYGGNAD ÄR 4,5 METER OCH FÖR UTHUS ELLER GARAGE 3,0 METER.
- V2 STÖRSTA TAKLUTNING PÅ HUVUDBYGGNAD SOM UPPFÖRS MED INREDD VIND ÄR 45° OCH PÅ HUVUDBYGGNAD MED SOUTERRÄNGVÅNING 27°. STÖRSTA TAKLUTNING PÅ UTHUS ELLER GARAGE ÄR 27°.

8. ADMINISTRATIVA BESTÄMMELSER

GENOMFÖRANDETIDEN SLUTAR 15 ÅR EFTER DET ATT PLANEN VUNNIT LAGA KRAFT.

ANNAN HUVUDMAN

KOMMUNEN ÄR INTE HUVUDMAN FÖR DE ALLMÄNNA PLATSERNA

ILLUSTRATIONER

- ILLUSTRATIONS LINJE FÖR VÄGAR
- FÖRESLAGEN FASTIGHETSGRÄNS

GRUNDKARTANS BETECKNINGAR

- STOCKBY 1:234
- FASTIGHETSGRÄNS
- TRAKTNAMN
- REGISTERNUMMER FÖR FASTIGHET
- RUTNÄTSPUNKT
- BYGGNAD
- DIKE
- POLYGONPUNKT
- NIVÅKURVOR
- FÖRNLÄMNING
- VÄG
- STAKET


GRUNDKARTAN UPPRÄTTAD 1983 AV
KARTGRUPPEN SCC AB
MÄTKLASS III
SKALA 1:1000
FASTIGHETSREDOVISNING AKTUELL AUGUSTI 1989
Yngve Andersson
YNGVE ANDERSSON
INGENJÖR

DETALJPLAN FÖR FASTIGHETEN STOCKBY 1:74 M FL I EKERÖ KOMMUN, STOCKHOLMS LÄN

UPPRÄTTAD I JANUARI 1989
AV RUTGER MÄNSSON

RUTGER MÄNSSON
ARKITEKT

SKALA 1:1000

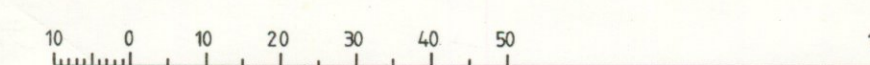

DETALJPLANEN

GODKÄND AV BN § 294 1989-10-25
ANTAGEN AV KF § 206 1989-12-19
LAGA KRAFT 1990-01-25