


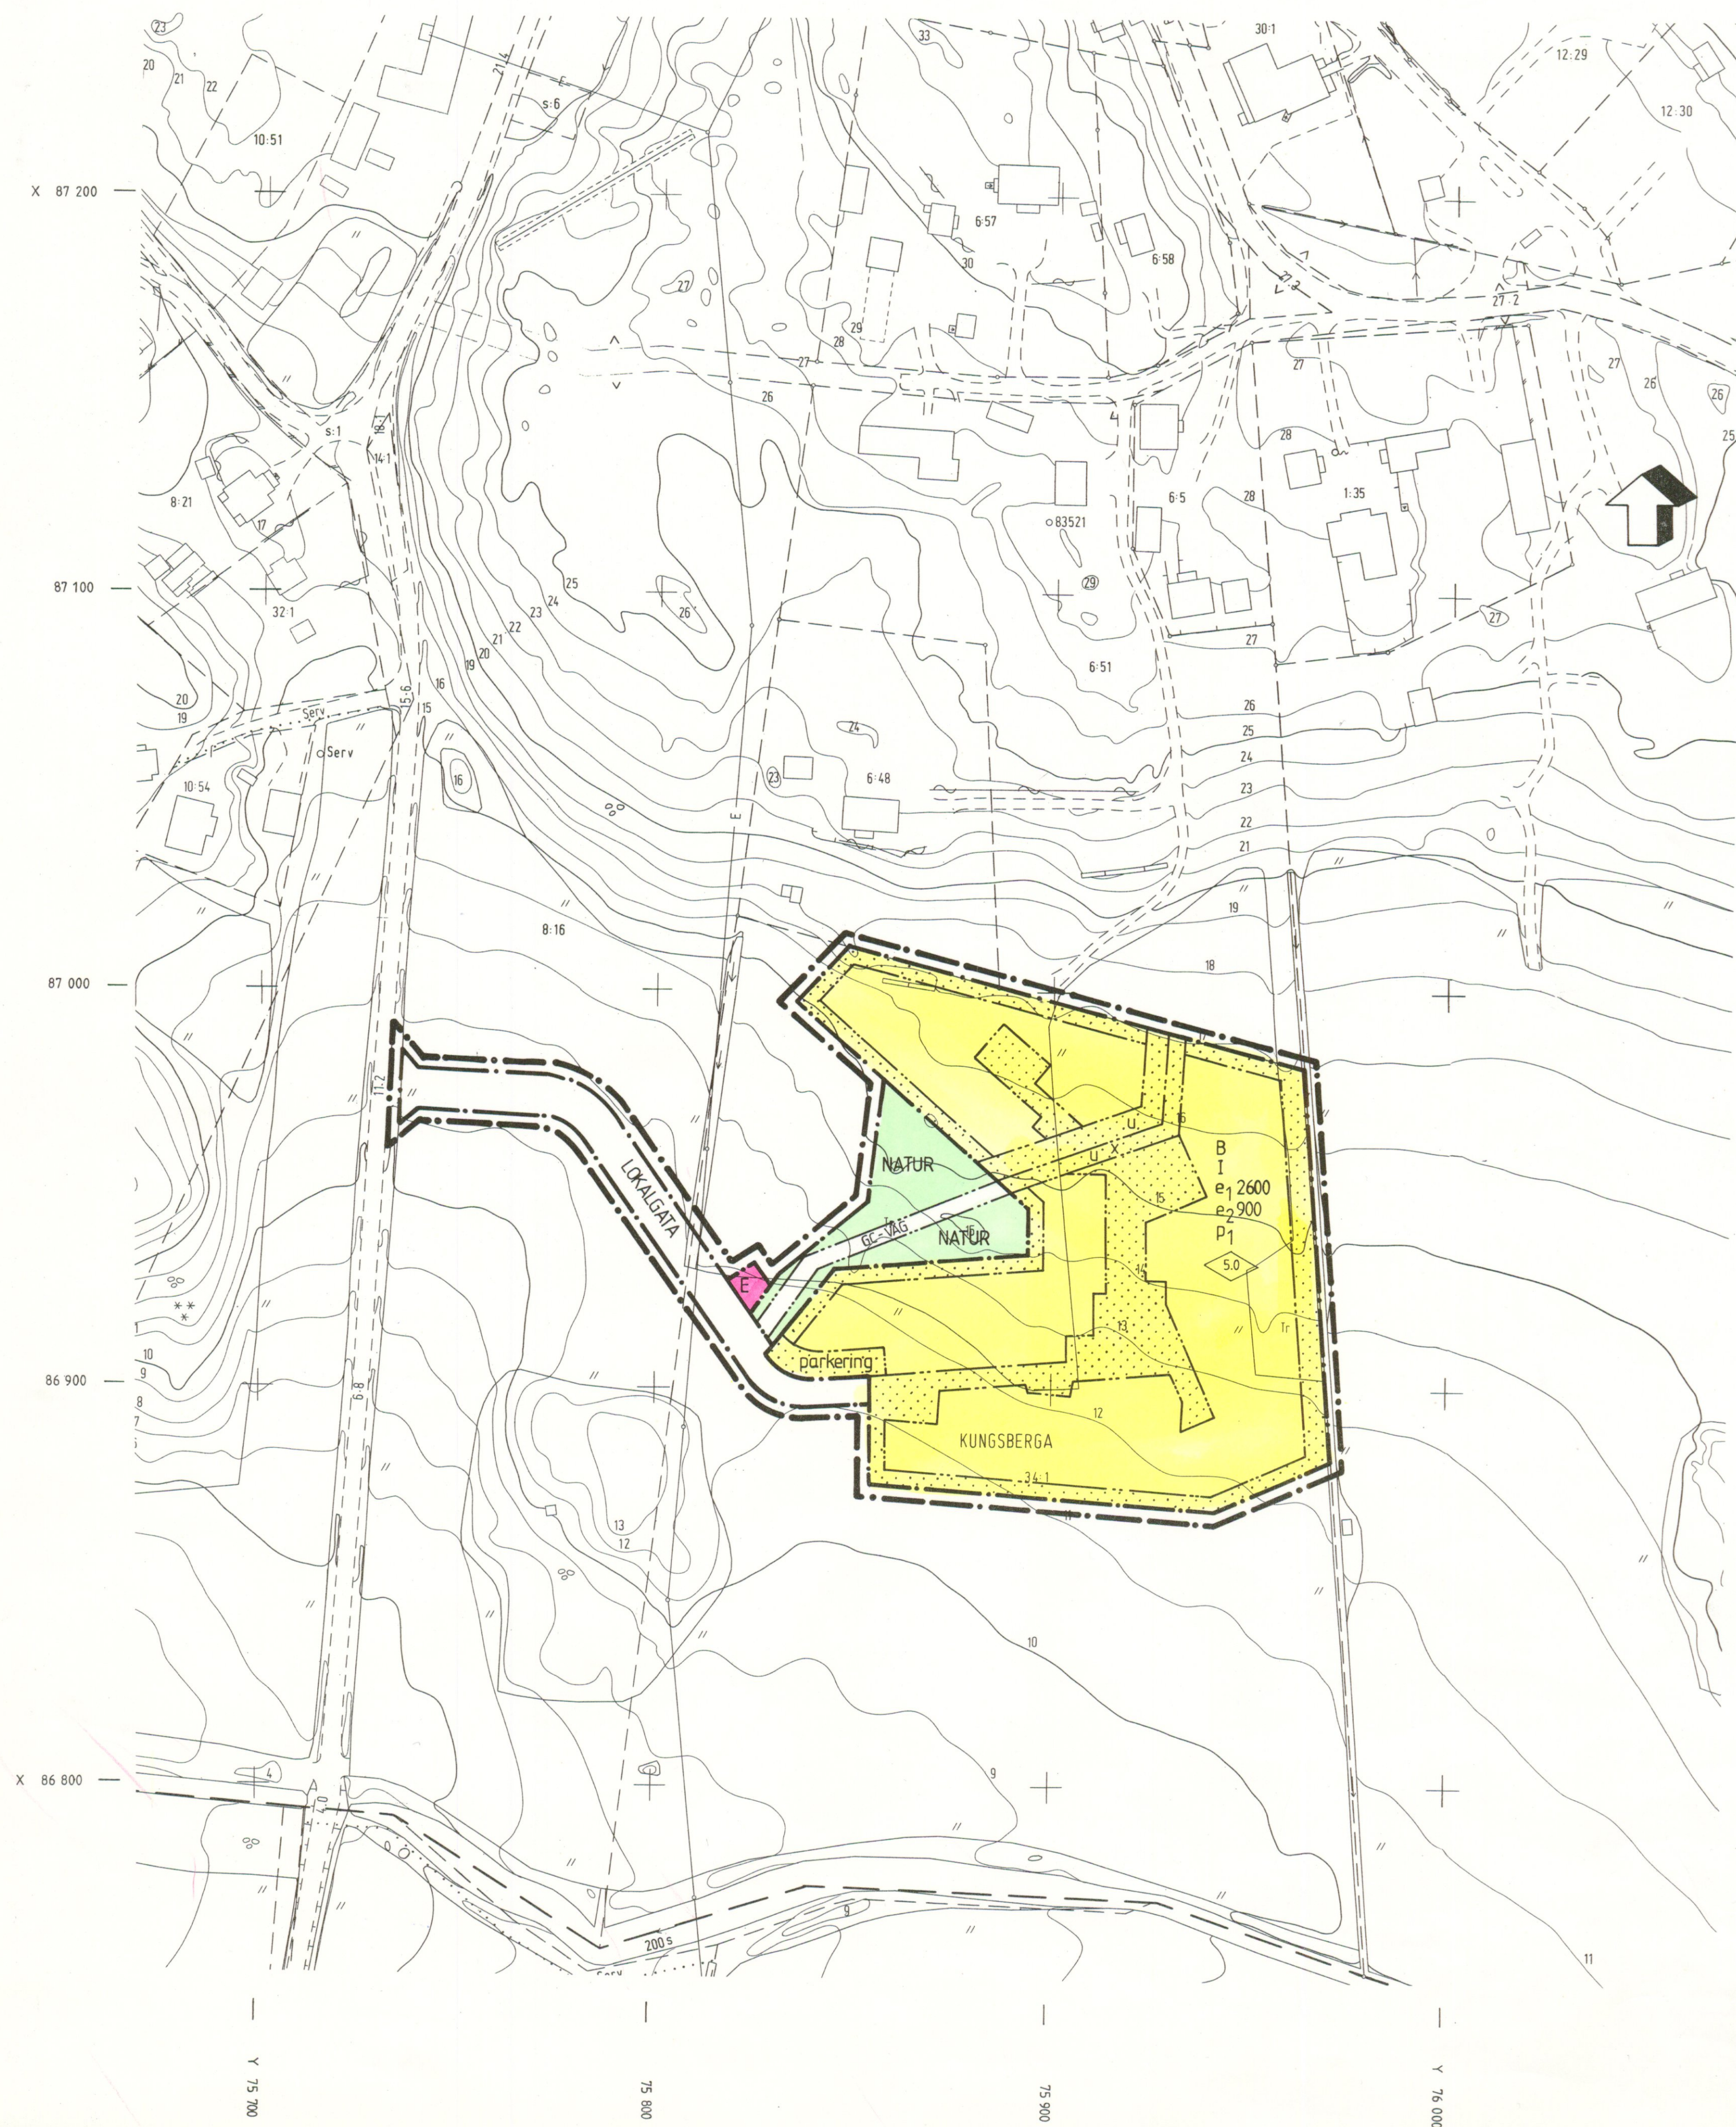

PLANBESTÄMMELSER

FÖLJANDE GÄLLER INOM OMRÅDEN MED NEDANSTÅENDE BETECKNINGAR
DÄR BETECKNING SAKNAS GÄLLER BESTÄMMELSEN INOM HELA PLAN-
OMRÅDET. ENDAST ANGIVEN ANVÄNDNING OCH UTFORMNING ÄR TILLÅTEN

1 GRÄNSBETECKNINGAR

- LINE PÅ KARTAN RITAD 3MM UTANFÖR PLANOMRÅDETS GRÄNS
- - - ANVÄNDNINGSGRÄNS
- EGENDOMSGRÄNS

2 ANVÄNDNING AV ALLMÄN PLATS

- LOKALGATA LOKALTRAFIK
- NATUR NATUROMRÅDE
- GÅNG- OCH CYKELVÄG

3 ANVÄNDNING AV KVARTERSMARK

- B BOSTÄDER
- TRANSFORMATORSTATION

4 UTNYTTJANDEGRAD

- e₁ 000 STÖRSTA PRIMÄRA BRUKSAREA FÖR BOSTÄDER I KVADRATMETER
- e₂ 000 STÖRSTA BRUKSAREA FÖR GARAGE OCH FÖRRÅD

5 BEGRÄNSNING AV MARKENS BEBYGGANDE

- MARKEN FÅR INTE BEBYGGAS
- MARKEN SKA VARA TILLGÄNGLIG FÖR ALLMÄNNA UNDERJORDISKA LEDNINGAR
- MARKEN SKALL VARA TILLGÄNGLIG FÖR ALLMÄN GÅNG- OCH CYKELTRAFIK

6 MARKENS ANORDNANDE

- parkering PARKERINGSPLATS SKALL FINNAS

7 PLACERING, UTFORMNING

- I HÖGST EN VÅNING
- P₁ HÖGSTA BYGGNADSHÖJD I METER
- ENDAST RADHUS. VIND FÅR INREDAS.
- PERSONBILSGARAGE FÖR OMRÅDETS BEHOV FÅR ANORDNAS.

- 0.0 HÖGSTA BYGGNADSHÖJD I METER

8 ADMINISTRATIVA BESTÄMMELSER

GENOMFÖRANDETID

GENOMFÖRANDETIDEN BÖRJAR OMEDELBART
EFTER DET ATT PLANEN VUNNIT LAGA KRAFT
OCH ÄR 15 ÅR

ÄNDRAD LOVPLIKT

BYGGLOV KRÄVS EJ FÖR VINDSINREDNING AV DE
2- OCH 3- RUMSLÄGENHETER OM DEN SKER I EN-
LIGHET MED GODKÄNDA RITNINGAR

HUVUDMANNASKAP

KOMMUNEN ÄR INTE HUVUDMAN FÖR DE ALLMÄNNA
PLATSERNA

GRUNKARTANS BETECKNINGAR

- KUNGSBERGA TRAKTGRÄNS
- 1:23 TRAKTNAMN
- BYGGNAD FASTIGHETSGRÄNS
- 12.3 REGISTERNUMMER FÖR FASTIGHET
- DIKE RUTNÄTSPUNKT
- NIVÅKURVOR
- POLYGONPUNKT
- ELLEDNING
- VÄG
- HÄCK
- TRÄDGÅRD
- ÅKER
- BARRSKOG RESP LÖVSKOG
- STÖDMUR
- BRUNN

GRUNKARTAN UPPRÄTTAD 1983 AV
KARTGRUPPEN SEC AB
MÄTKLASS III
SKALA 1:1000
FASTIGHETSREDOVISNING AKTUELL APRIL 1989

Yngve Andersson
YNGVE ANDERSSON
INGENJÖR

DETALJPLAN FÖR DEL AV FASTIGHETEN KUNGSBERGA 34:1 M FL ETAPP 1, SÖDRA OMRÅDET EKERÖ KOMMUN, STOCKHOLMS LÄN

UPPRÄTTAD I DECEMBER 1988
AV EKERÖ STADSARKITEKTKONTOR

REVIDERAD I JUNI 1989
REVIDERAD ENLIGT KF:S BESLUT DEC. 1989

KERSTIN ÖRTENGREN
PLANARKITEKT

HÅKAN KNUTSSON
STADSARKITEKT

SKALA 1:1000
0 10 20 30 40 50 100

DETALJPLANEN
GODKÄND AV BN 1989-06-21 S 172
ANTAGEN AV KF 1989-12-19 S 199
LAGA KRAFT 1990-01-25

ELISABETH LUNDE
KOMMUNSEKRETERARE