


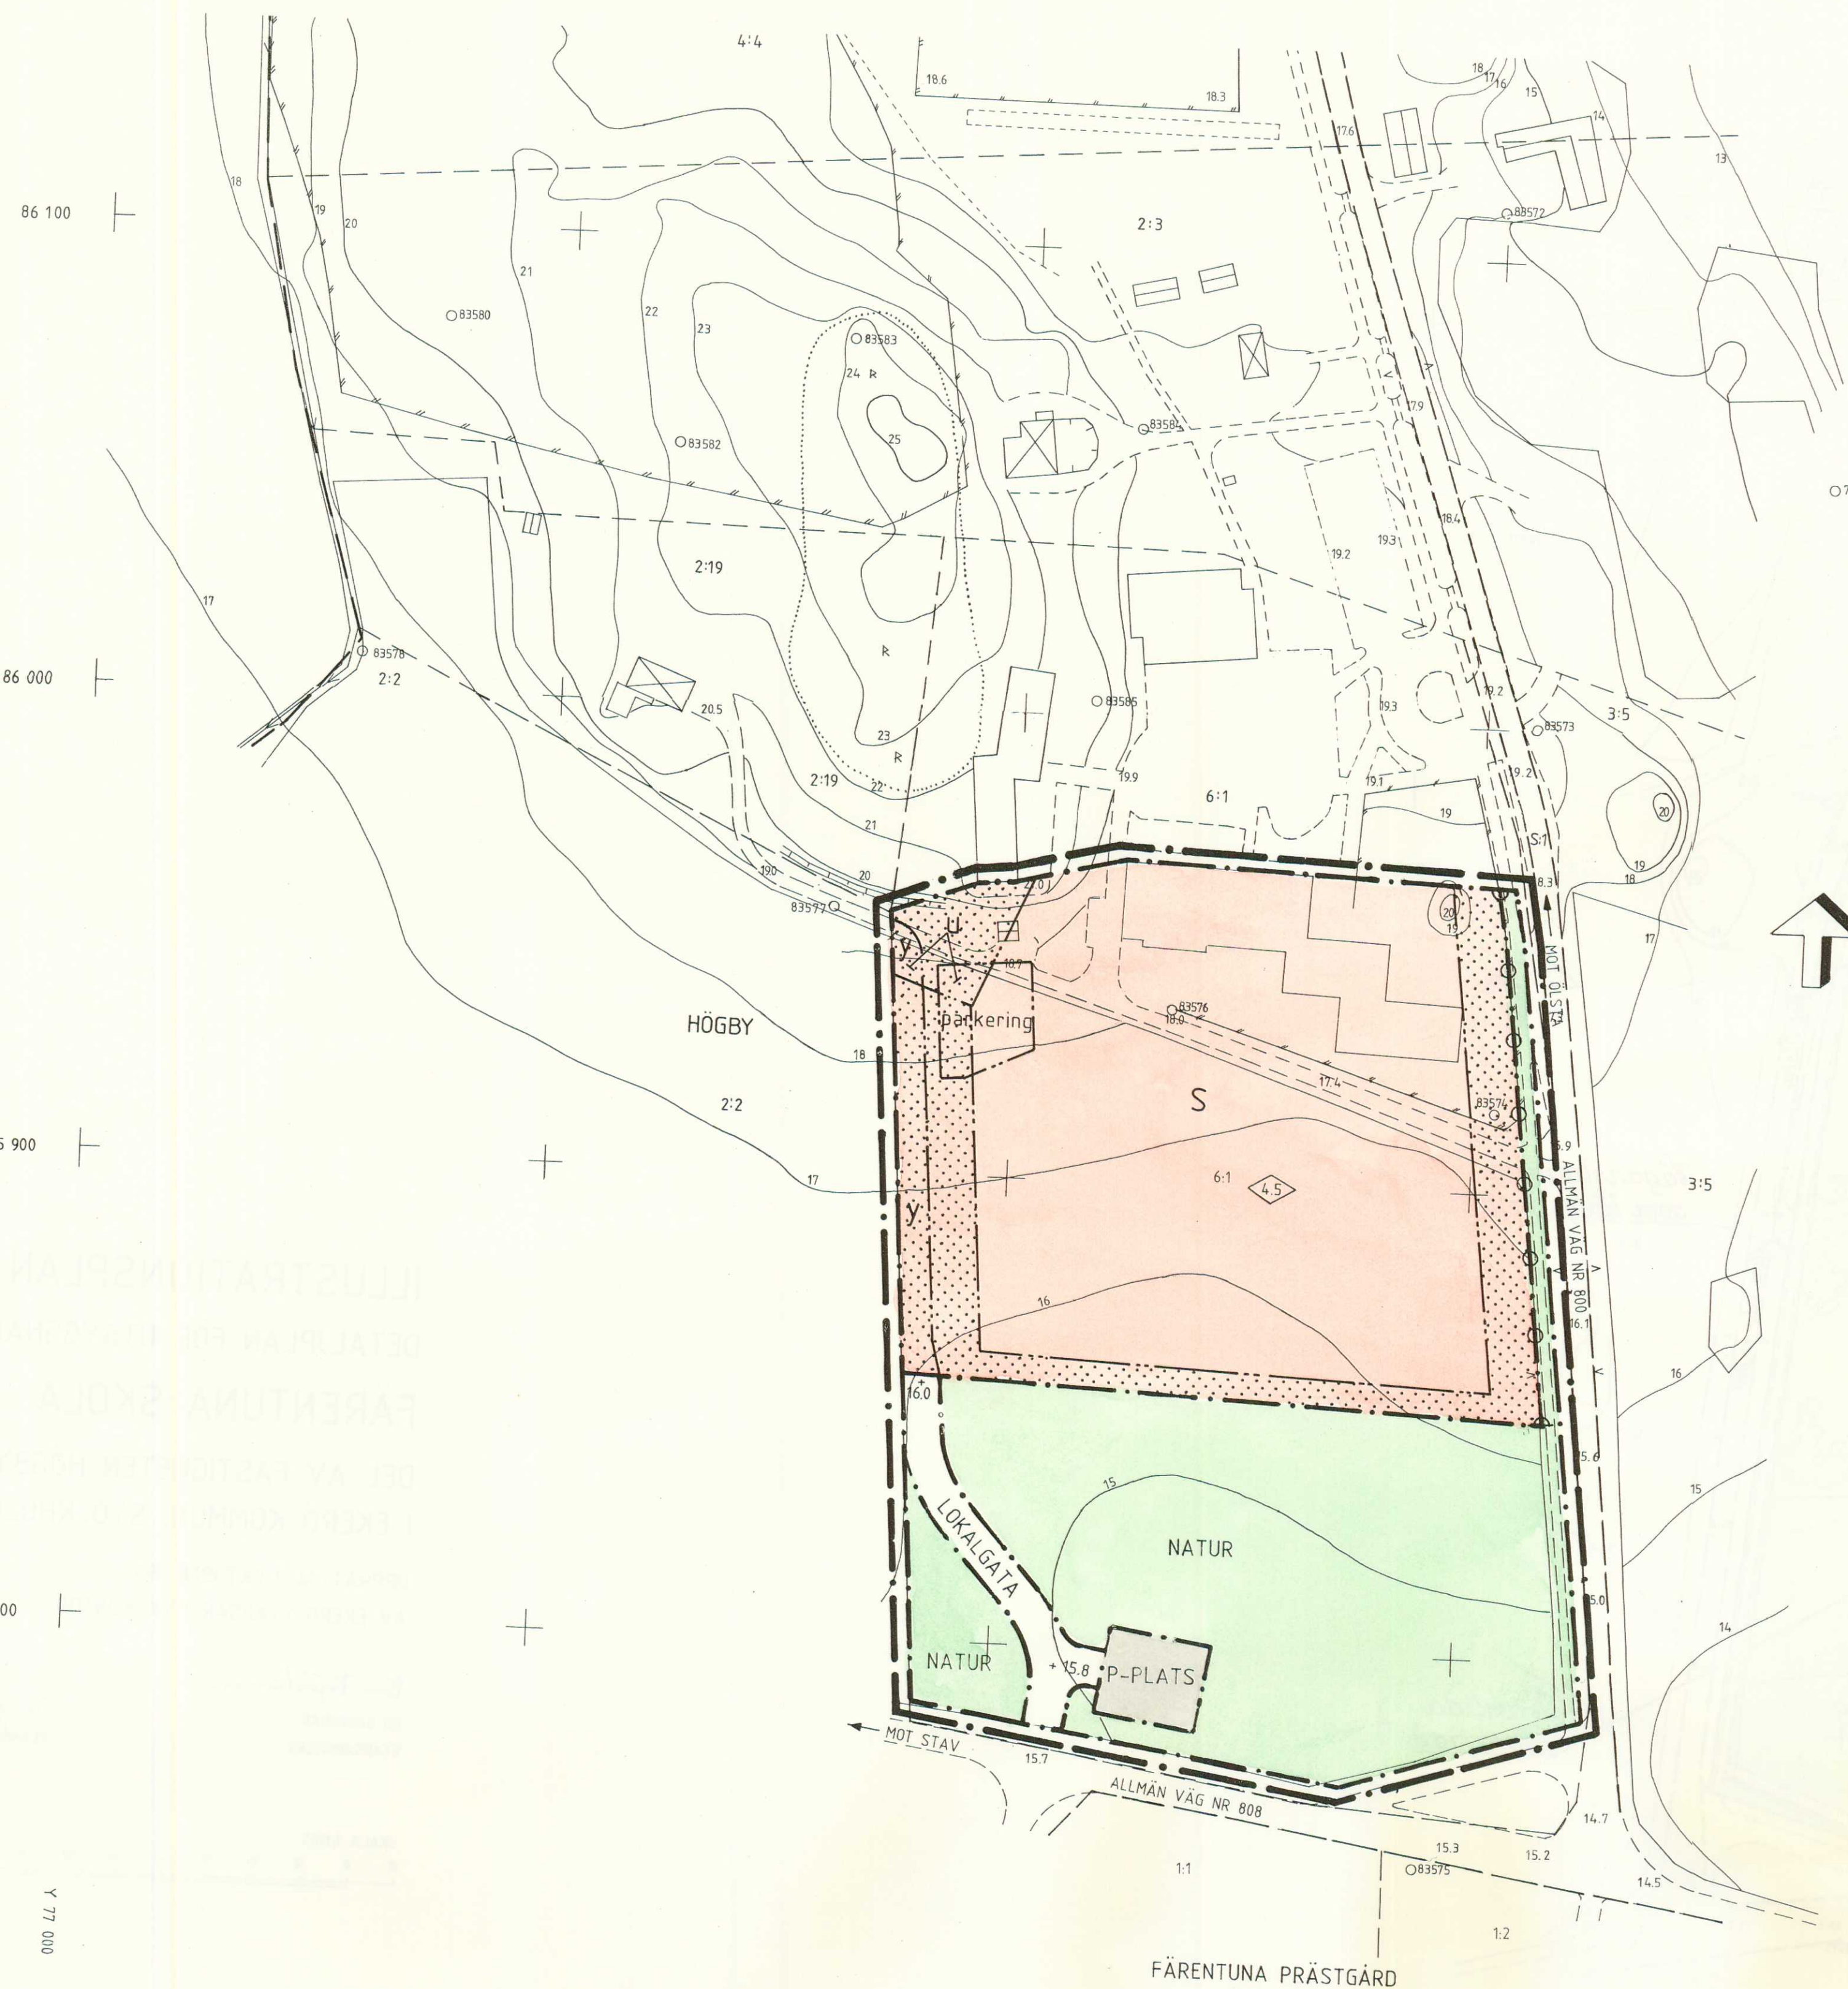

PLANBESTÄMMELSER

FÖLJANDE GÄLLER INOM OMRÅDEN MED NEDANSTÅENDE BETECKNINGAR.
DÄR BETECKNINGAR SAKNAS GÄLLER BESTÄMMELEN INOM HELA PLAN-
OMRÅDET. ENDAST ANGIEN ANVÄNDNING ÄR TILLÅTEN.

1. GRÄNSBETECKNINGAR

— LINJE SOM PÅ KARTAN ÄR RITAD 3MM
UTANFÖR PLANOMRÅDETS GRÄNS
— ANVÄNDNINGSGRÄNS
— EGENSKAPSGRÄNS

2. ANVÄNDNING AV ALLMÄN PLATS

LOKALGATA LOKALTRAFIK
P-PLATS INFARTSPARKERING
NATUR NATURMARK

3. ANVÄNDNING AV KVARTERSMARK

S SKOLA

4. UTFORMNING AV ALLMÄN PLATS

+ 0.0 FÖRESKRIVEN HÖJD ÖVER NOLLPLANET

5. BEGRÄNSNING AV MARKENS BEBYGGANDE

U MARKEN FÅR INTE BEBYGGAS
MARKEN SKALL VARA TILLGÄNGLIG FÖR ALLMÄNNA
UNDERJORDISKA LEDNINGAR
y MARKEN SKALL VARA TILLGÄNGLIG FÖR UTFART
FRÅN ANGRÄNSANDE FASTIGHETEN HÖGBY 2:19

6. MARKENS ANORDNANDE

parkering PARKERINGSPLATS FÅR ANORDNAS
— UTFART FÅR INTE ANORDNAS

7. UTFORMNING

00 HÖGSTA BYGGNADSHÖJD I METER
BEBYGGELSEN SKALL UTFORMAS MED SÄRSKILD HÄNSYN
TILL LANDSKAPSBILDEN OCH NÄRHETEN TILL KYRKAN

8. ADMINISTRATIVA BESTÄMMELSER

GENOMFÖRANDETIDEN ÄR 15 ÅR FRÅN DEN DAG PLANEN
VINNEN LAGA KRAFT.

KOMMUNEN ÄR INTE HUVUDMAN FÖR DE ALLMÄNNA PLATSERNA.

GRUNDKARTAN UPPRÄTTAD 1984
KARTGRUPPEN SCC AB
MÄTKLASS III
SKALA 1:1000
FASTIGHETSREDOVISNING AKTUELL 1991

YNGVE ANDERSSON
INGENJÖR

GRUNDKARTAN REVIDERAD AV
LK-GEODESI AB 1991-09-10

Lars Kronlund
LARS KRONLUND
MÄTNINGSINGENJÖR

GRUNDKARTANS BETECKNINGAR

TRAKTGRÄNS
HÖGBY
TRAKTNAMN
FASTIGHETSGRÄNS
REGISTERNUMMER FÖR FASTIGHET
RUTNÄTSPUNKT
BYGGNAD
VÄG
STAKET
NIVÅKURVOR

HANDLINGAR

UTÖVER DENNA PLANKARTA MED BESTÄMMELSER

- ILLUSTRATIONSKARTA
- PLANBESKRIVNING
- GENOMFÖRANDEBESKRIVNING


DETALJPLAN FÖR UTBYGGNAD AV FÄRENTUNA SKOLA DEL AV FASTIGHETEN HÖGBY 6:1 I EKERÖ KOMMUN, STOCKHOLMS LÄN

UPPRÄTTAD I OKTOBER 1991
AV EKERÖ STADSARKITEKTKONTOR

Bo Björkman
BO BJÖRKMÄN
STADSARKITEKT

Leif Jacobsen
LEIF JACOBSEN
PLANARKITEKT

SKALA 1:1000

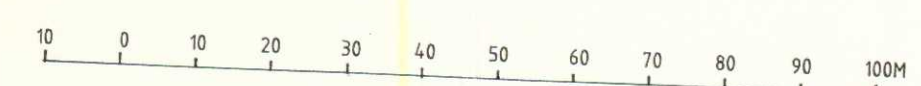

DETALJPLANEN

ANTAGEN AV BYGGNADSNÄMNDEN: 1991-12-18 § 281

LAGA KRAFT: 1992-01-18